




### Normalprofil Fv.834 Nordstrandveien

Profil 160. Linje 10000  
M A1 =1:50 A3 =1:100

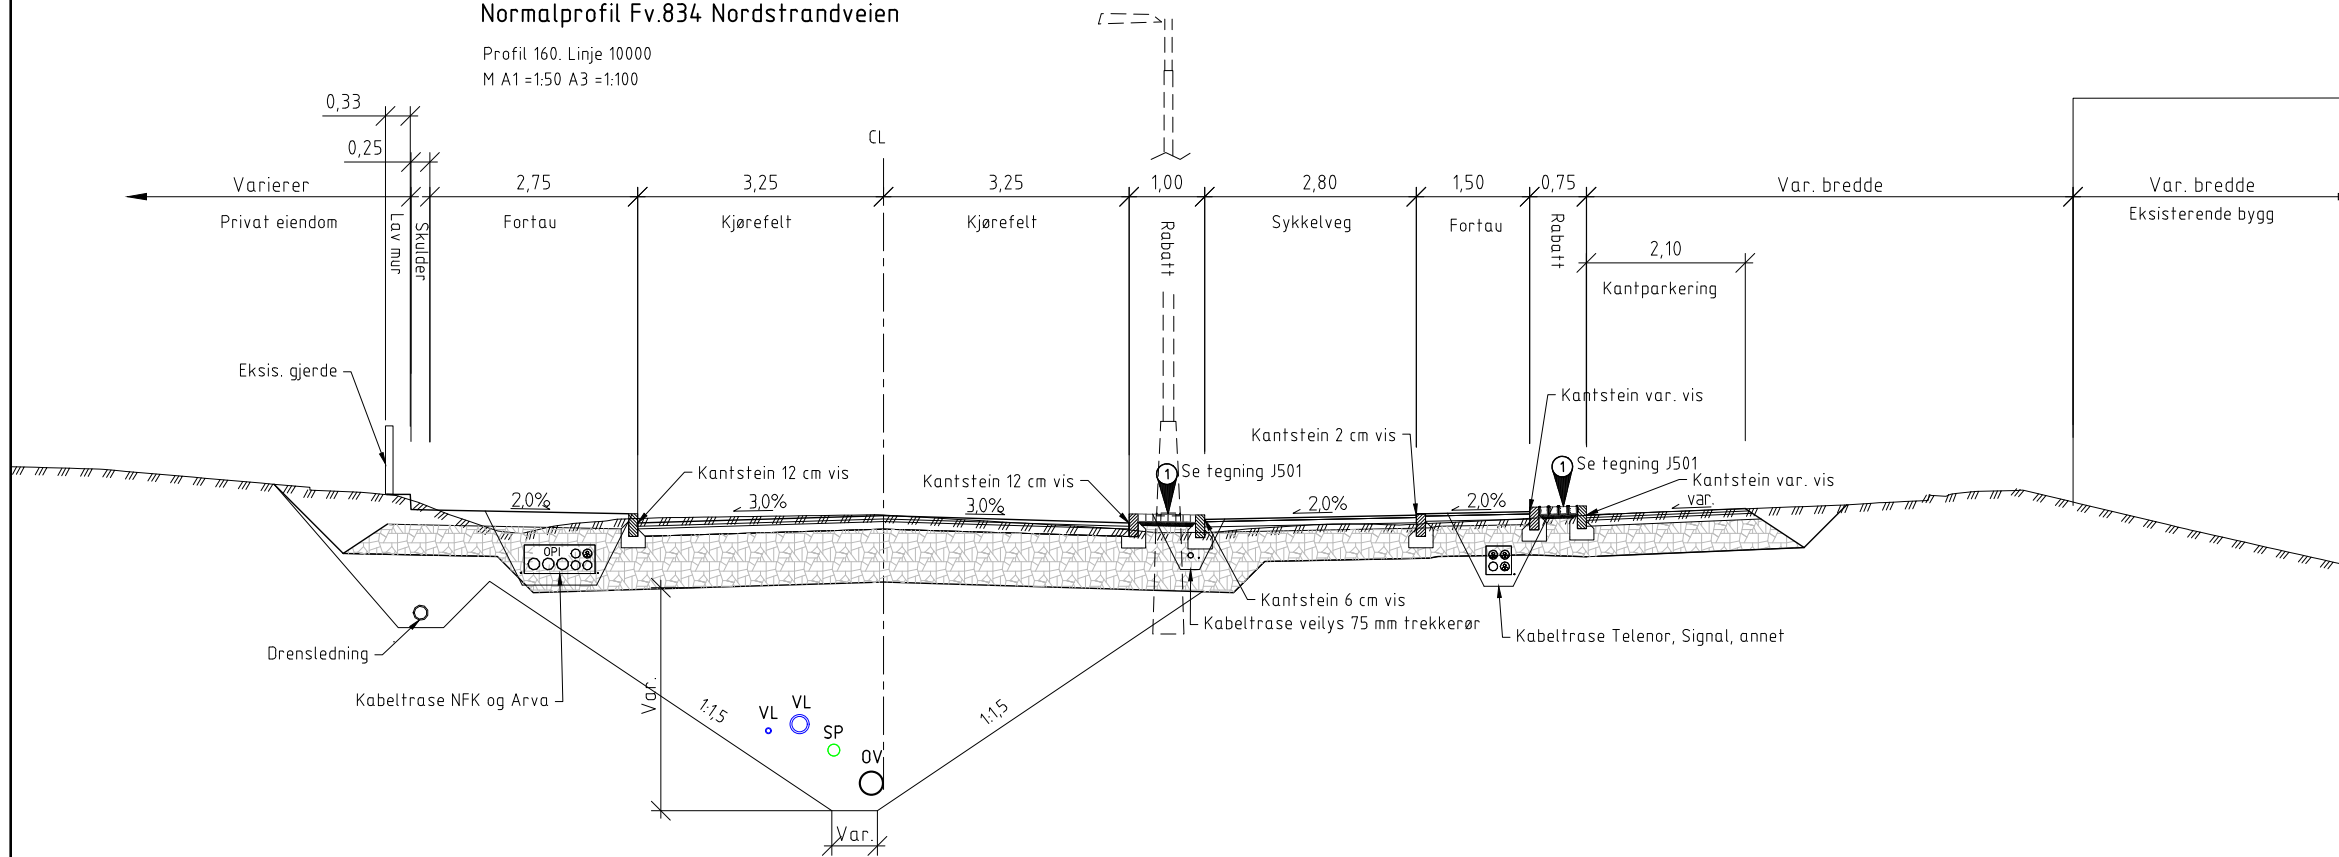

### Normalprofil Fv.834 Nordstrandveien

Profil 410. Linje 10000  
M A1 =1:50 A3 =1:100

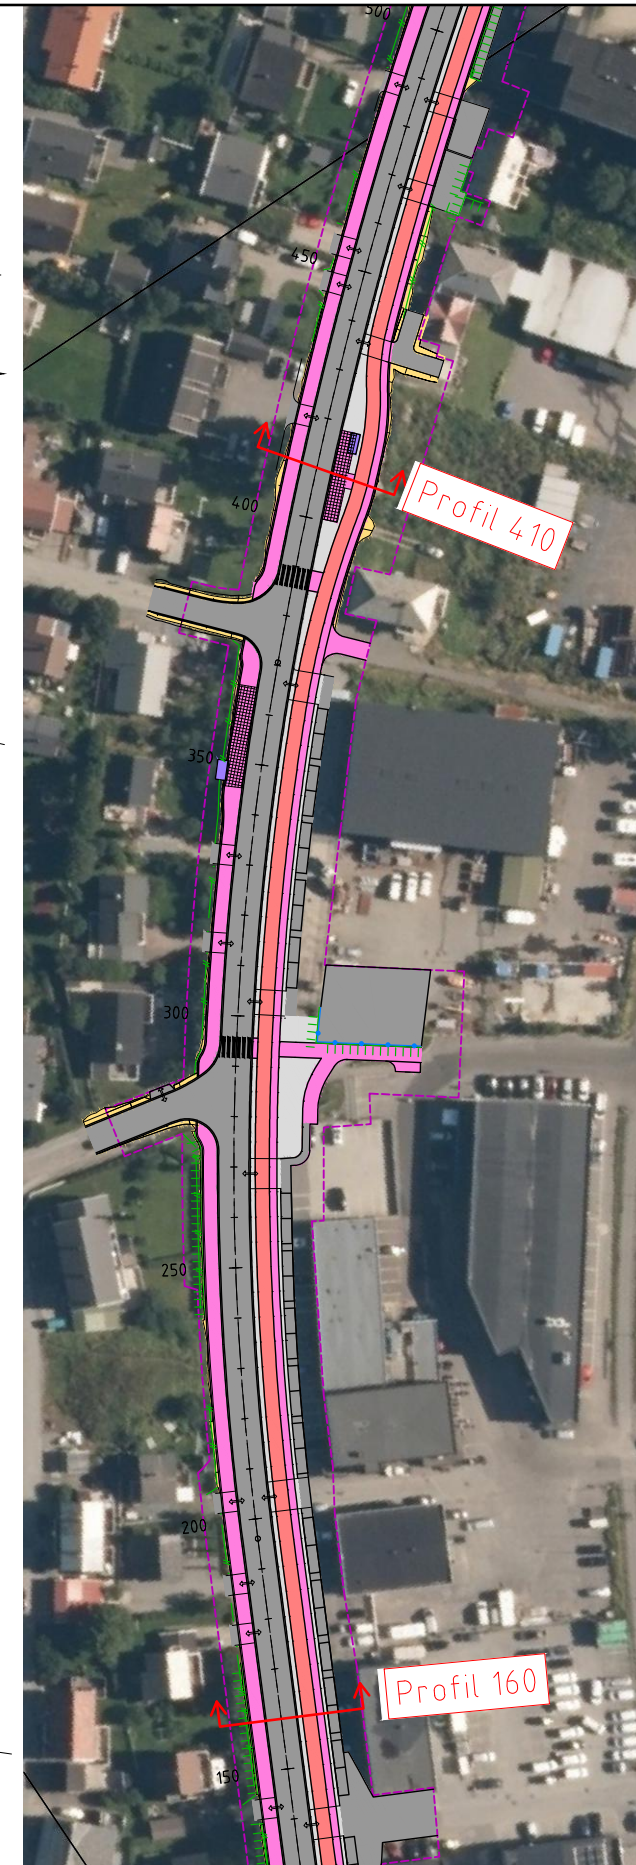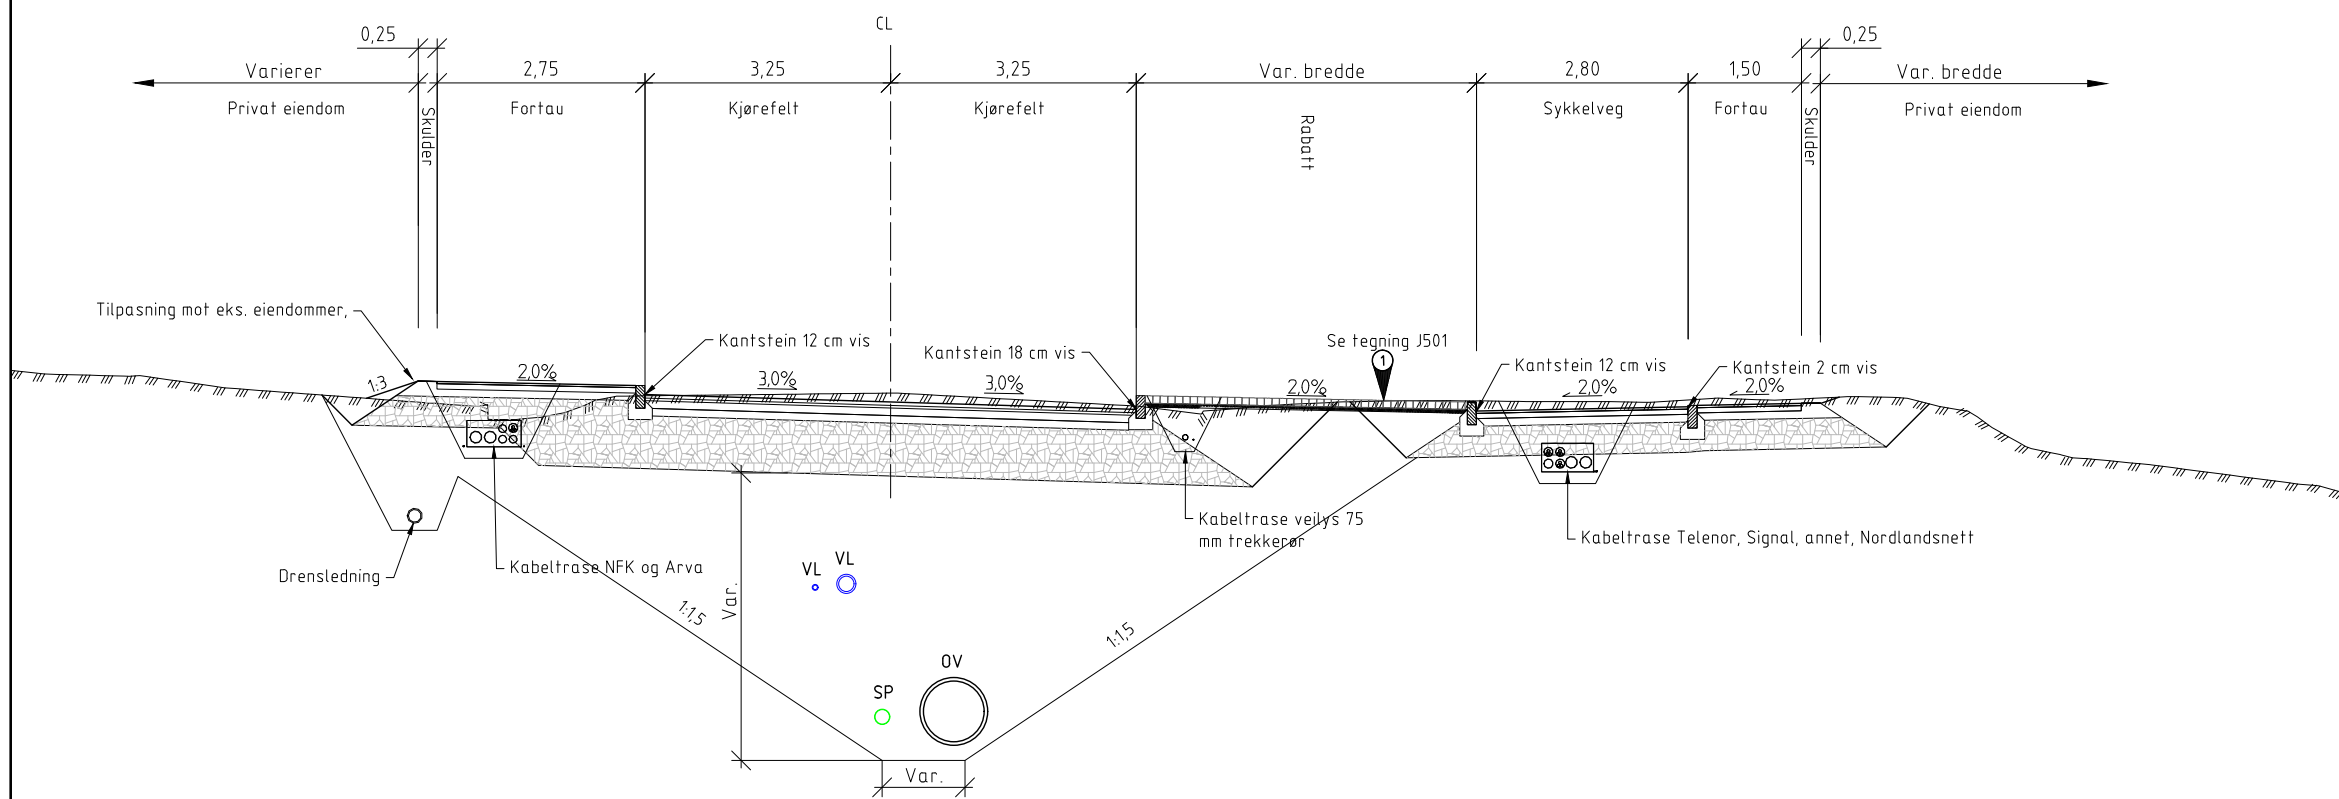

Revisjon	Revisjonen gjelder	Utb.	Kontr.	Godkjent	Rev. dato
		Tegningsdato	20.10.2023		
		Bestiller	Christian H. Forsmo		
		Produsert av	Multiconsult		
		Prosjektnummer	8800336		
		Arkivreferanse	22/17455		
Fv. 834 Nordstrandveien					
Arbeidsavsnitt 2 og 3. Mælen-Tjeldberget					
TYPISK SNITT - NORMALPROFIL					
Konkurransgrunnlag					
Utarbeidet av	Kontrollert av	Godkjent av	Konsulentarkiv		
MaAH	VeA	VeA	10204454-05		
					Som vist
					EUREF89 NTM14 NN2000
					Tegningsnummer / revisjonsbokstav
					<b>F201</b>