




Normalprofil Fv.834 Nordstrandveien

Profil 460. Linje 10000
M A1 =1:50 A3 =1:100

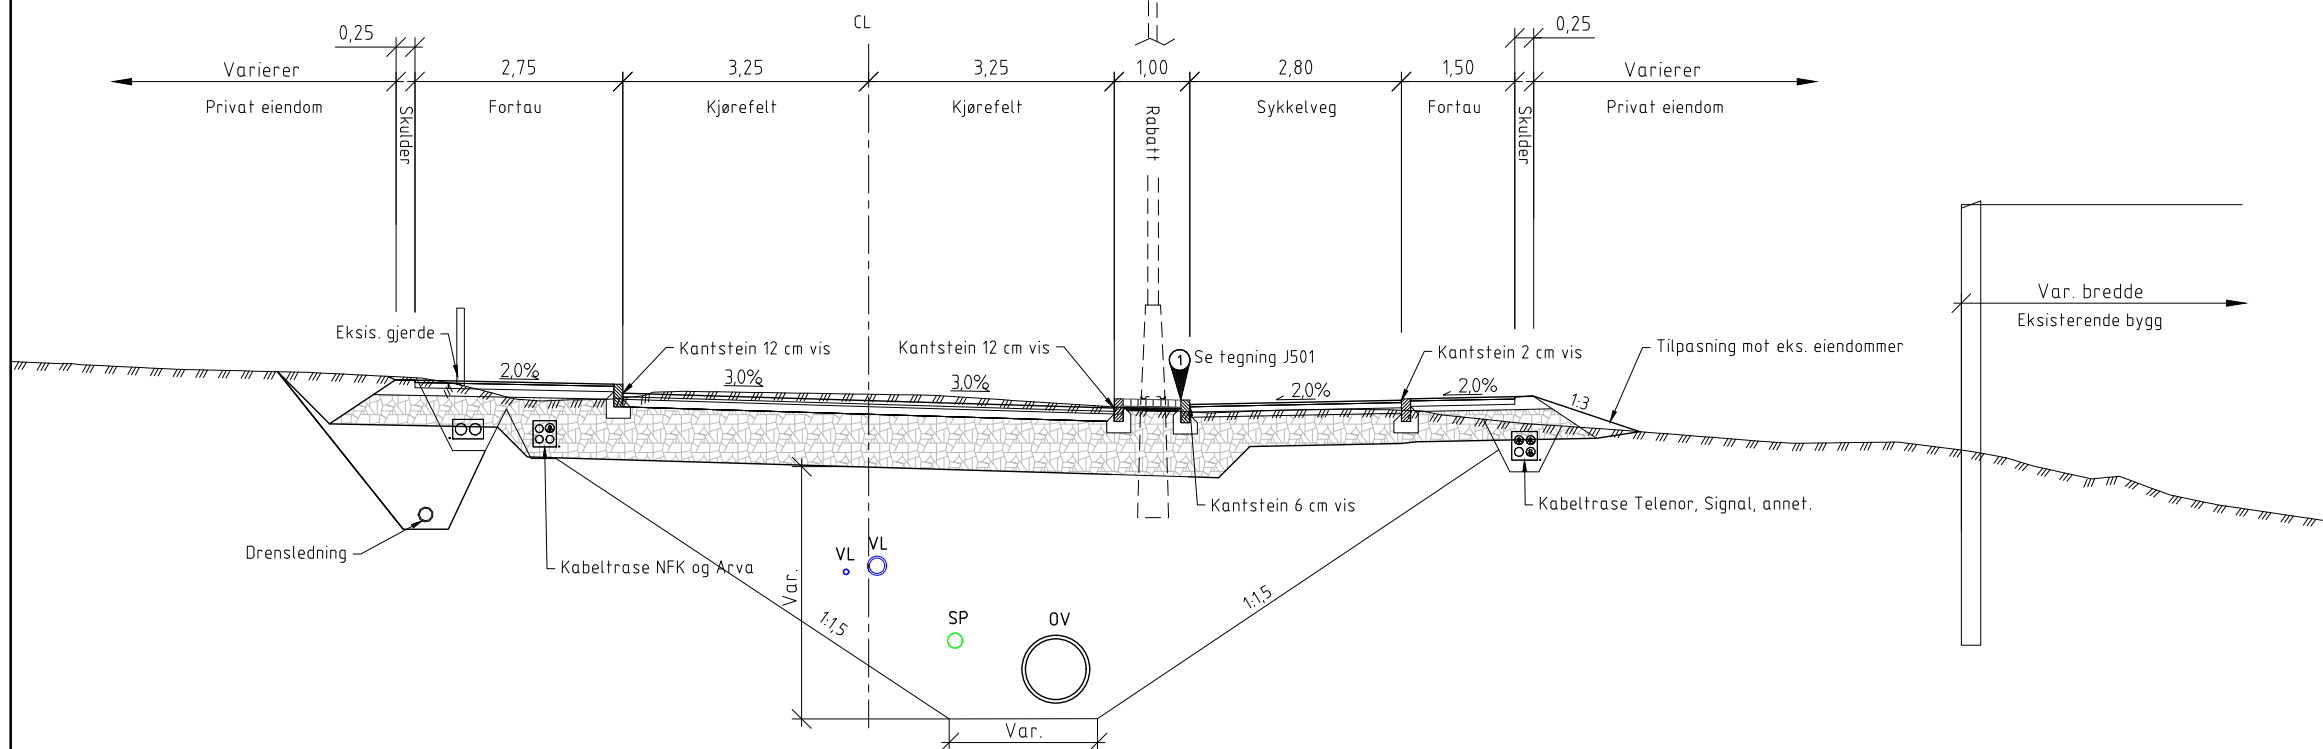

Normalprofil Fv.834 Nordstrandveien

Profil 690. Linje 10000
M A1 =1:50 A3 =1:100

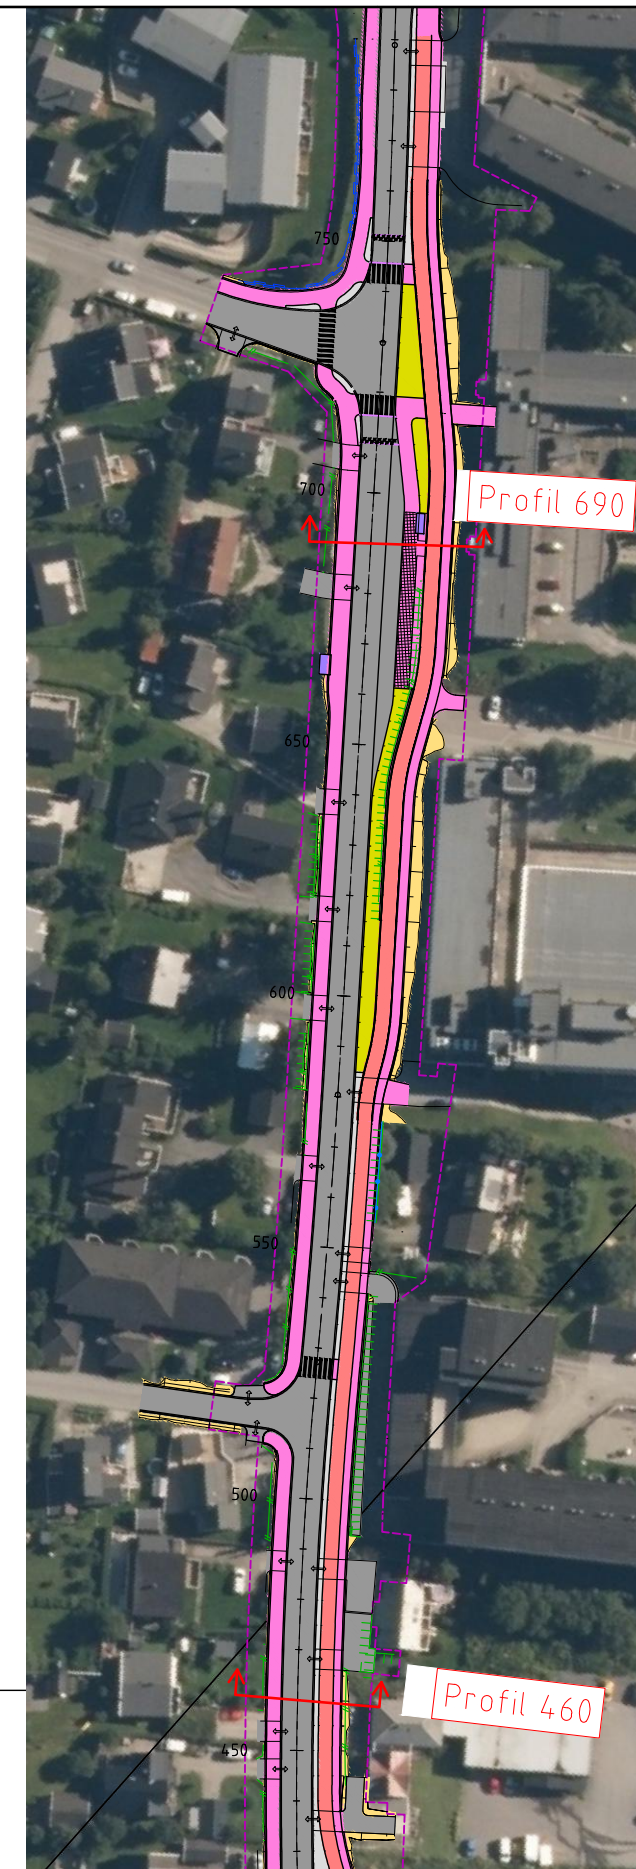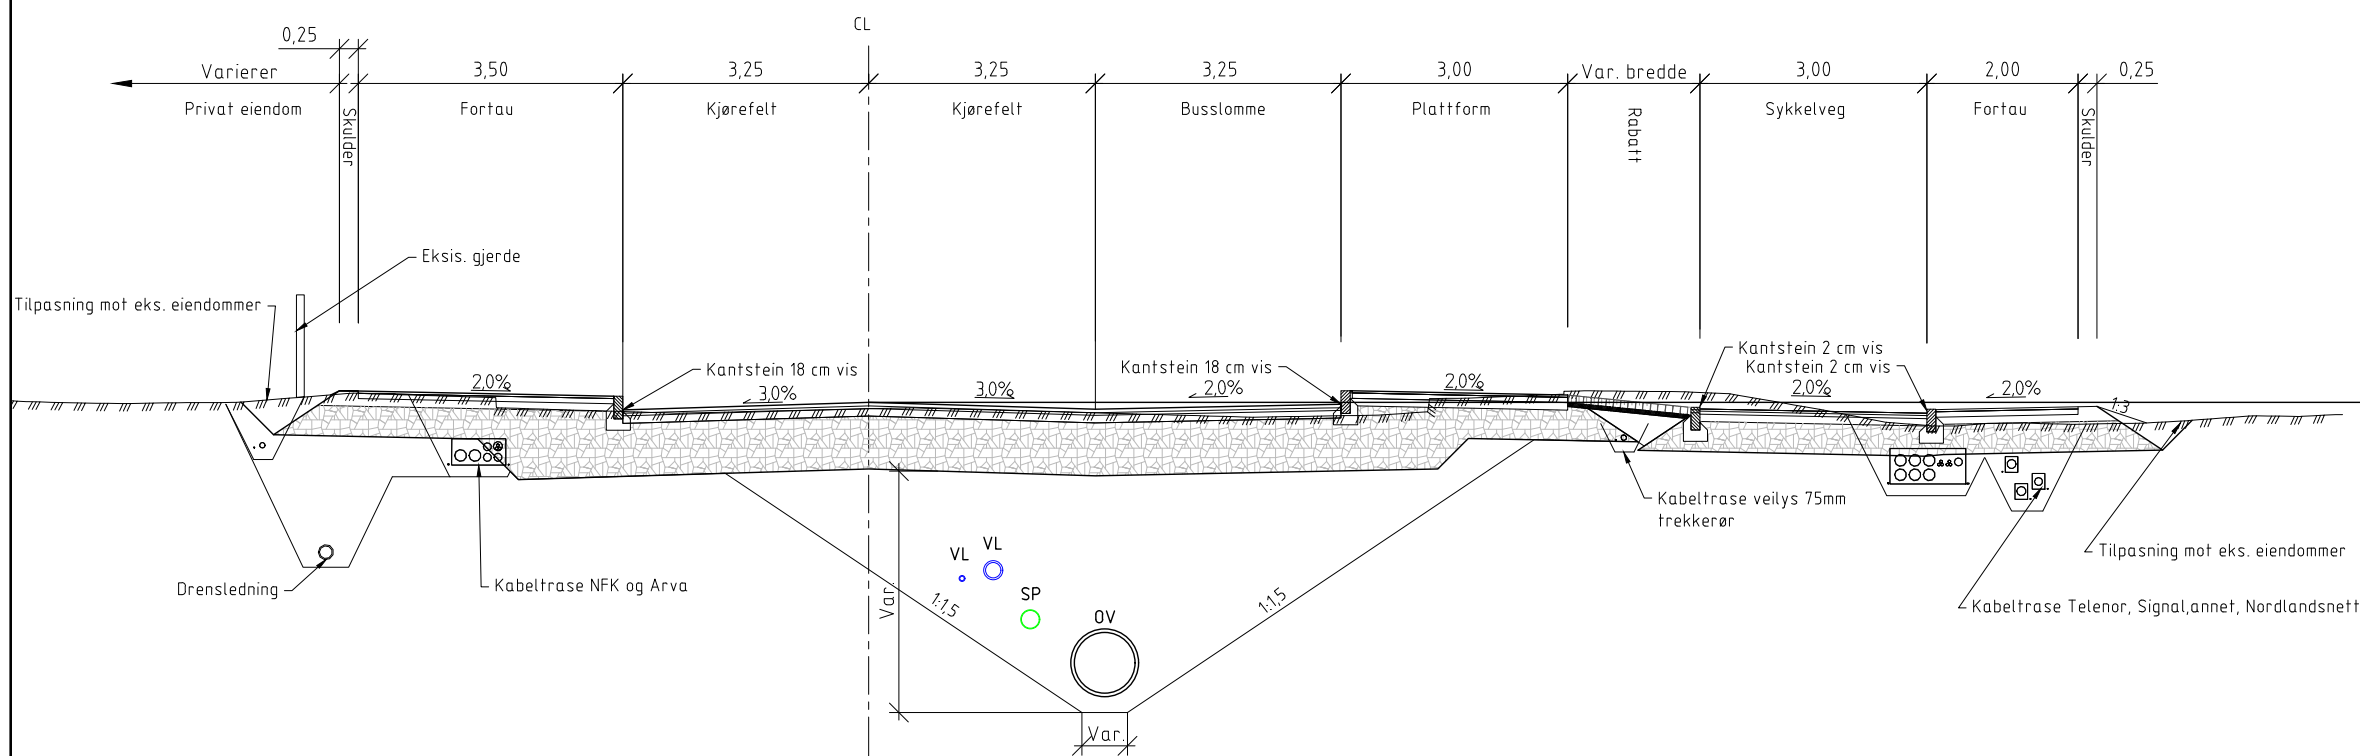

Revisjon	Revisjonen gjelder	Utb. Kontr.	Godkjent	Rev. dato
		Tegningsdato	20.10.2023	
		Bestiller	Christian H. Forsmo	
		Produsert av	Multiconsult	
		Prosjektnummer	8800336	
		Arkivreferanse	22/17455	
Fv. 834 Nordstrandveien				
Arbeidsavsnitt 2 og 3. Mælen-Tjeldberget				
TYPISK SNITT - NORMALPROFIL				
Konkurransgrunnlag				
Utarbeidet av	Kontrollert av	Godkjent av	Konsulentarkiv	
MaAH	VeA	VeA	10204454-05	
				Tegningsnummer / revisjonsbokstav
				F202