


Utkiling av grøftebunn ved overgang fjell/jord

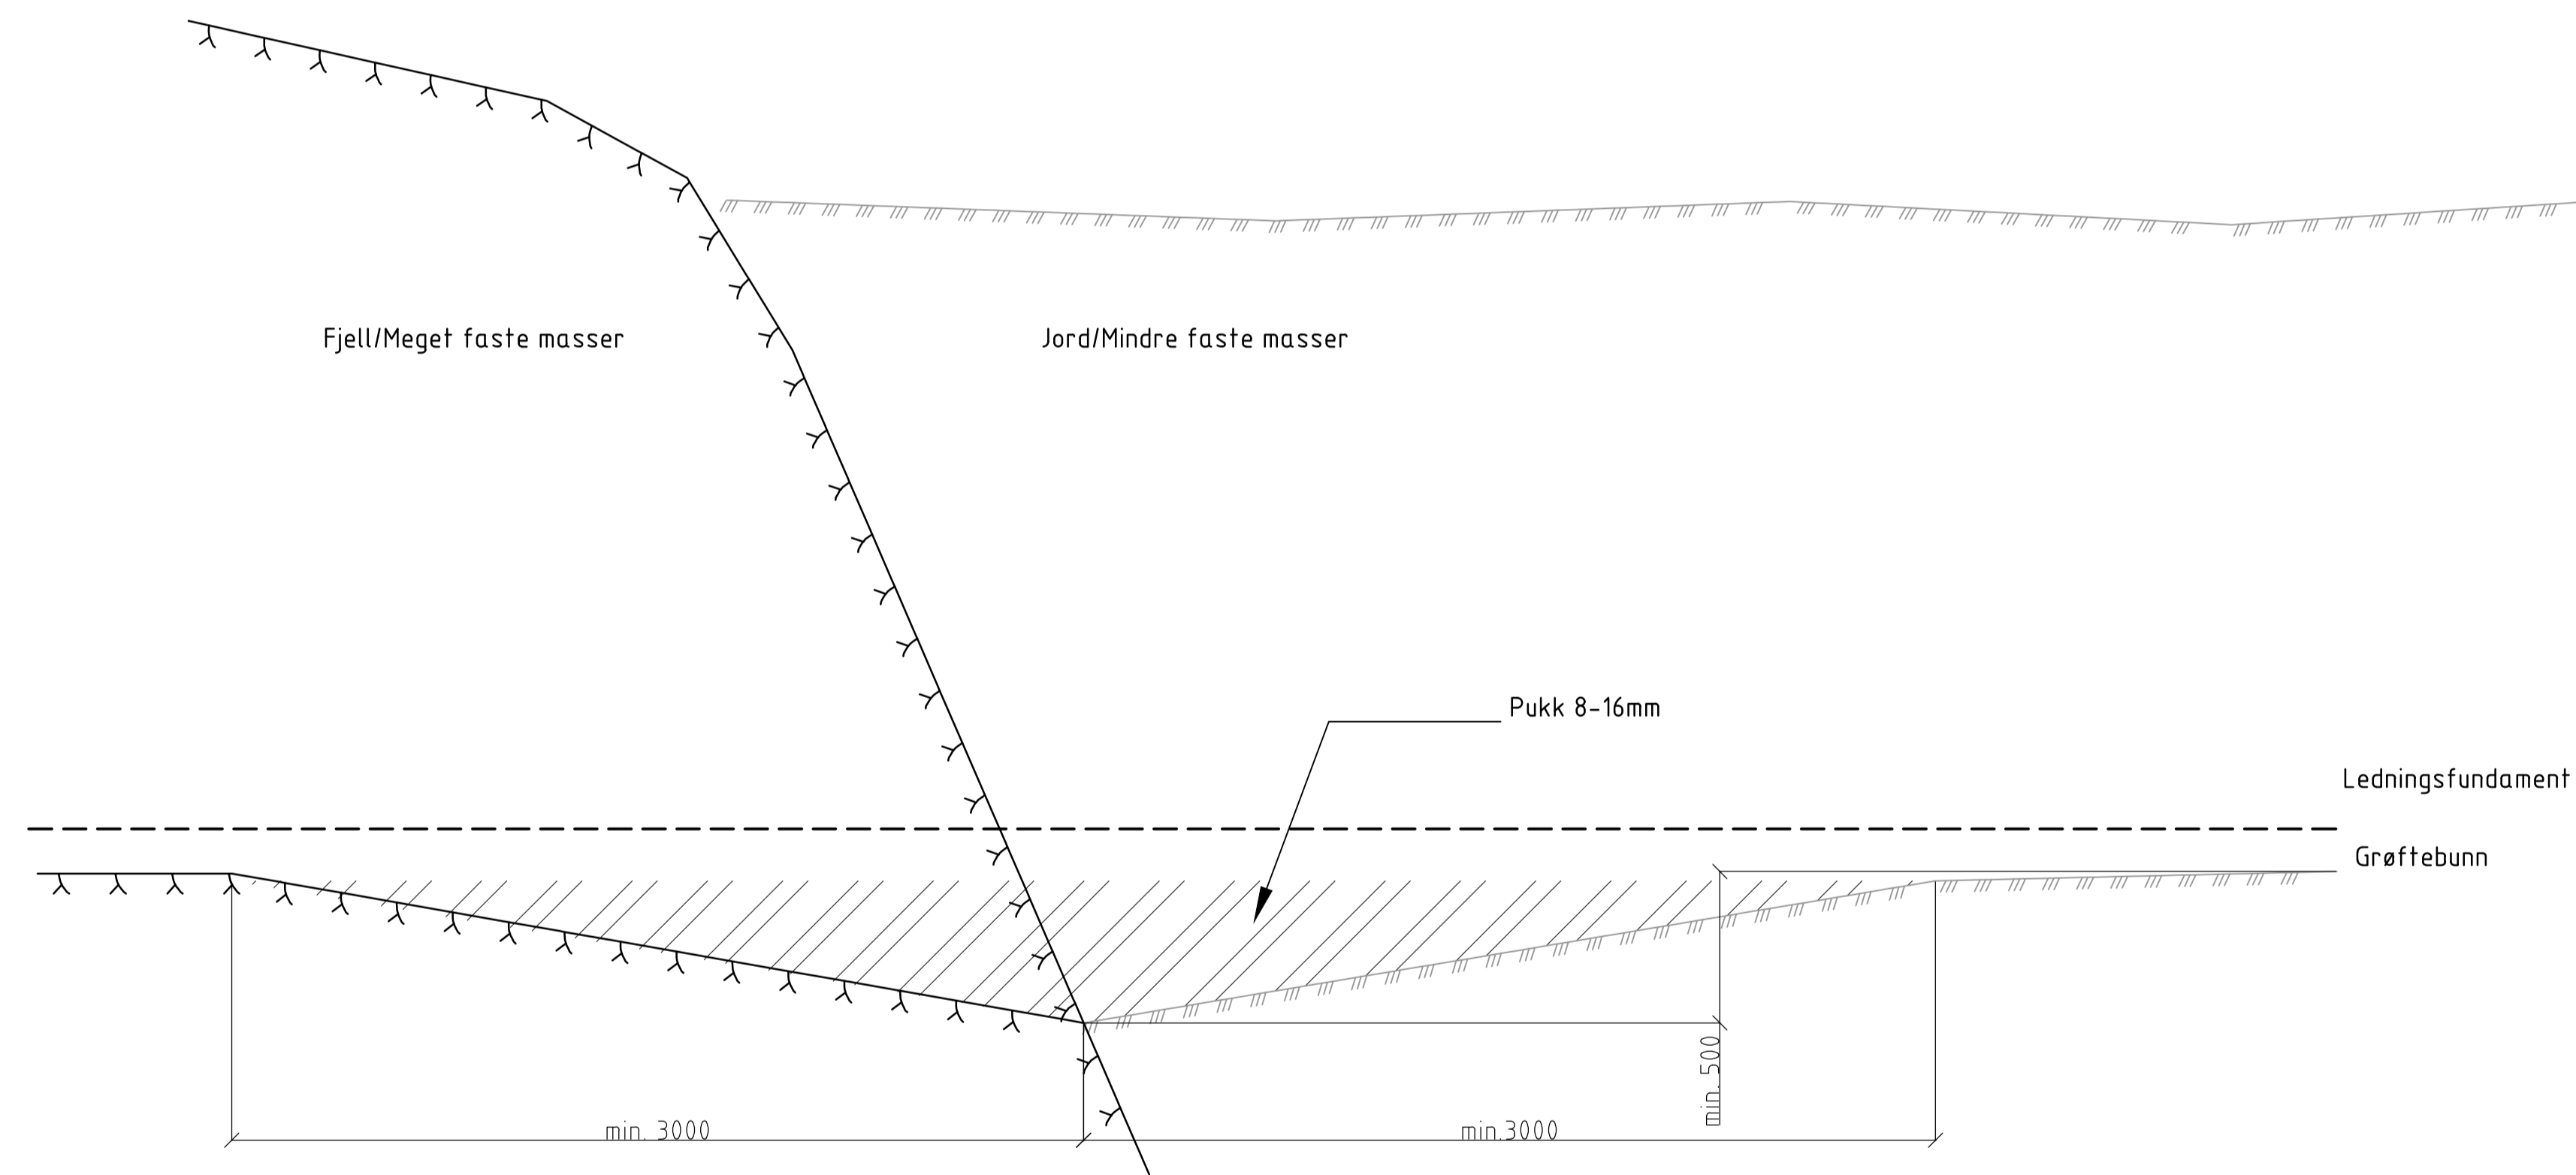

Der grunnforholdene i ledningsgrøften skifter fra fjell til løsmasse, sprenges det og graves ut kile (utspissing). I kilen utlegges egnet komprimerbar grus eller pukk, lett komprimering.

\\fos-nasuni-01\TDS_Arkiv\012024\10204454-01\10204454-01-03_ARBEDSDOKR\AIE\31_tegninger_gak\lay_GH_260-AventH 2 og 3.dwg - Layout: GH260

Revisjon	Revisjonen gjelder	Utarb	Kontr	Godkjent	Rev. dato
				Tegningsdato	20.10.2023
		Fv. 834 Nordstrandveien Arbeidsavsnitt 2 og 3. Mælen-Tjøldberget Prinsippetegning Utkiling av grøftebunn ved overgang fjelljord Konkurransesgrunnlag		Bestiller	Christian H. Forsmo
				Produsert av	Multiconsult
				Prosjektnummer	8800336
				Arkivreferanse	22/17455
				Målestokk (format)	1:20
				Koordinatsystem	EUR89 NTM14/NN2000
Utarbeidet av	Kontrollert av	Godkjent av	Konsulentarkiv	Tegningsnummer /	revisjonsbokstav
JAS	GeS	VeA	10204454-05		GH260