


Prinsippskisse av utkiling mot eksisterende
veg i vegens lengderetning

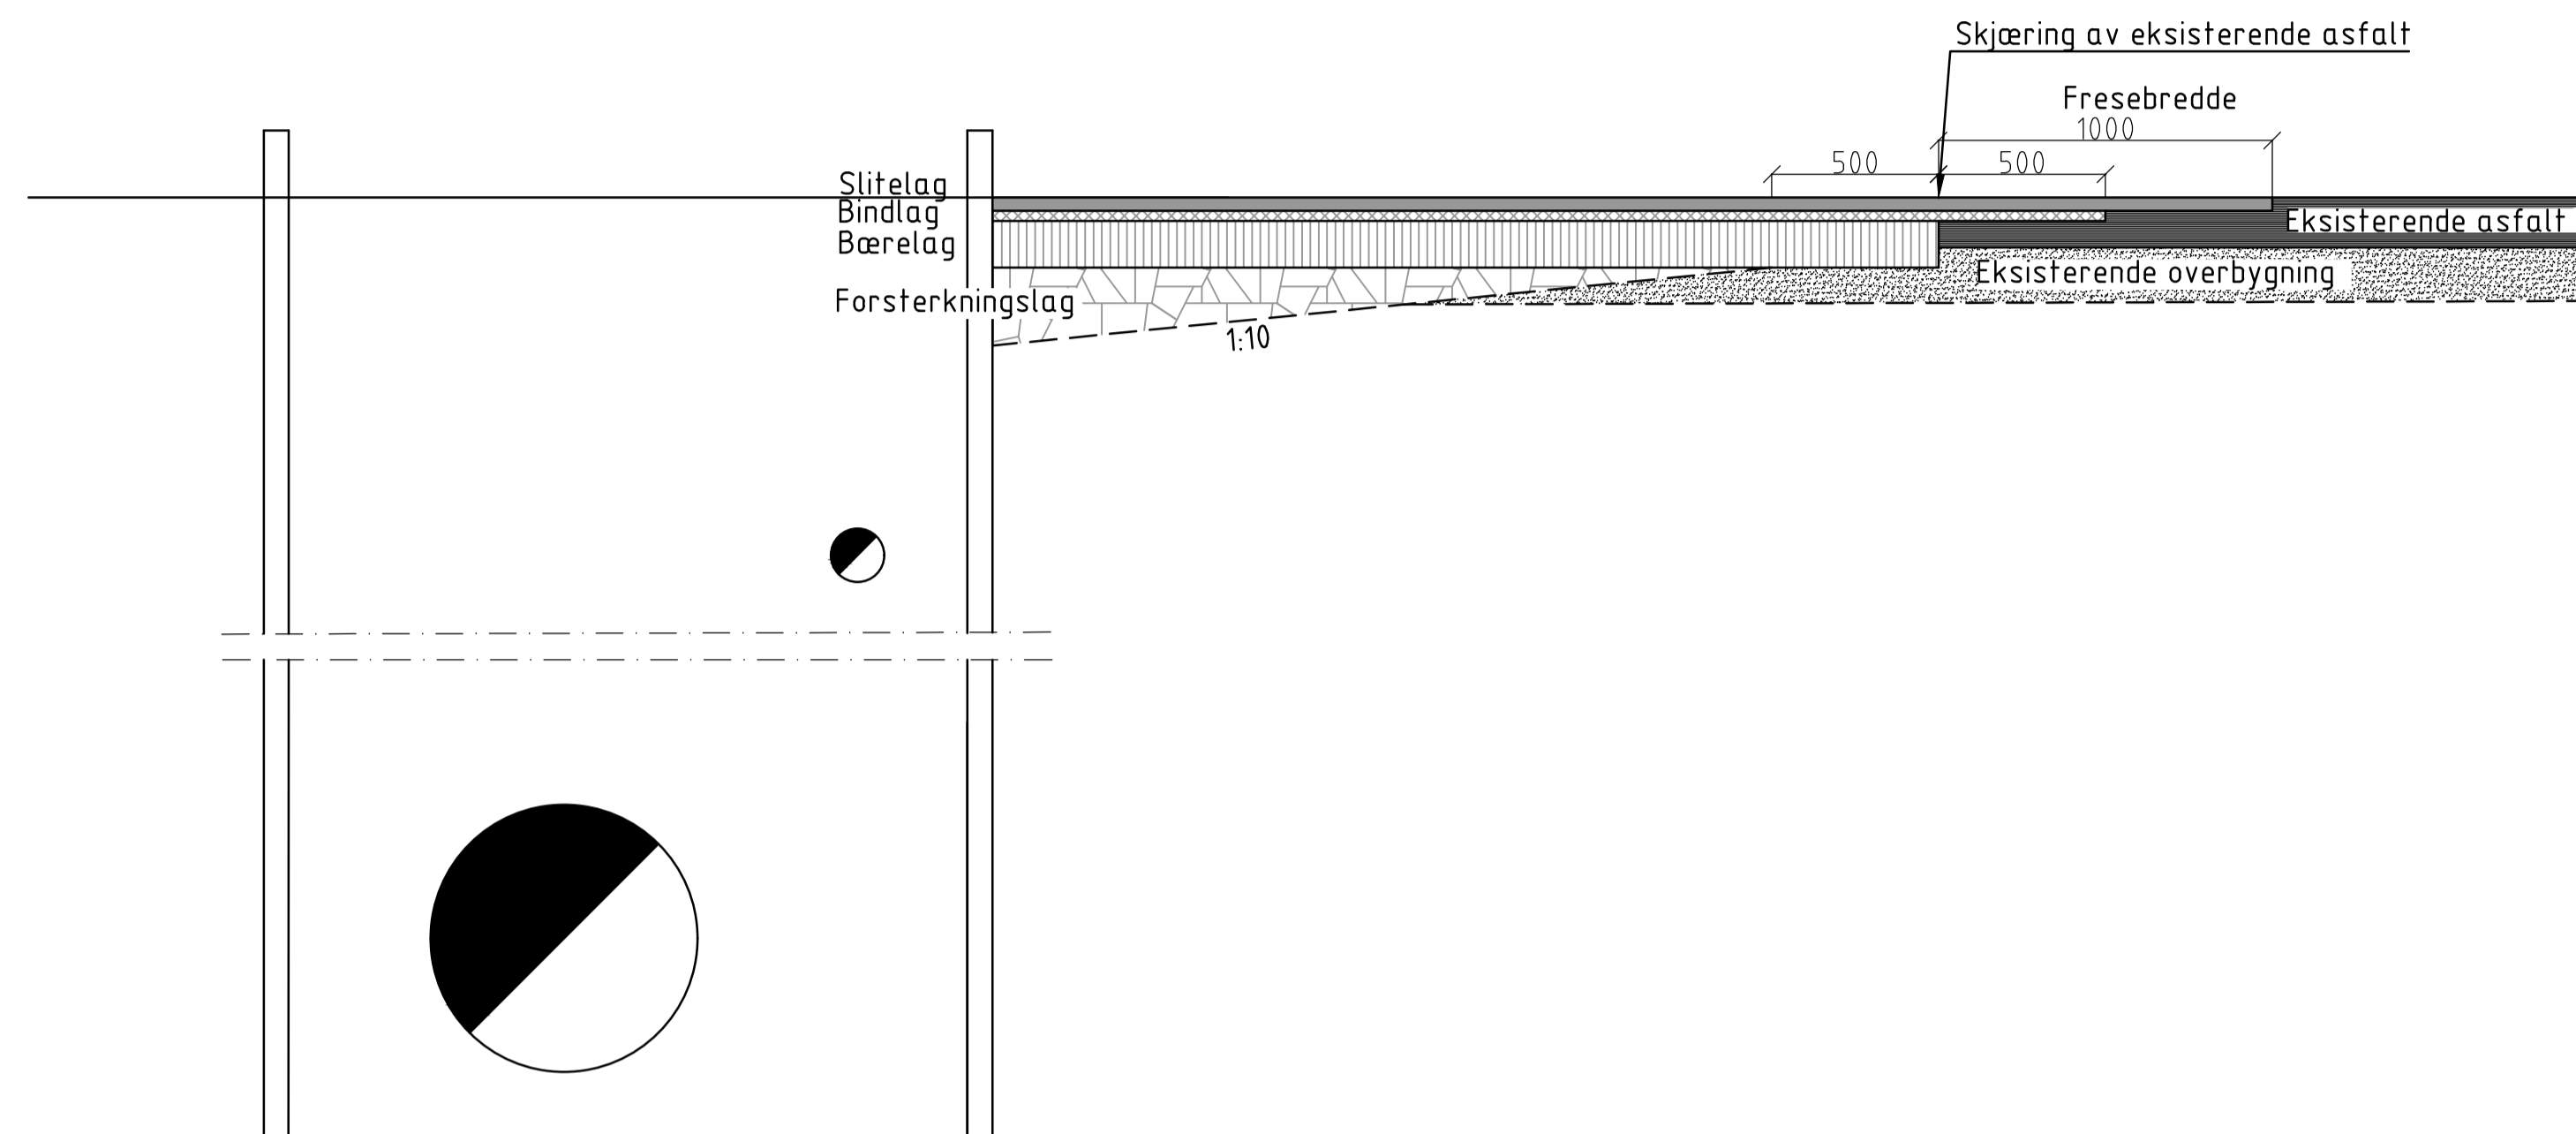

\\nos-nasun-01\TOS_Arkiv\0204\10204454-01\10204454-01-03_ARBEIDSMAPPA\DE\31_Tegninger_dak\lay_GH_760-Avsnitt 2 og 3.dwg - Layout (GH261)

Revisjon	Revisjonen gjelder	Utarb	Kontr	Godkjent	Rev. dato
 Fv. 834 Nordstrandveien Arbeidsavsnitt 2 og 3. Mælen-Tjeldberget Prinsipptegning Utkiling mot eksisterende veg i lengderetning		Tegningsdato	20.10.2023		
		Bestiller	Christian H. Foramo		
		Produsert av	Multiconsult		
		Prosjektnummer	8800336		
		Arkivreferanse	22/17455		
		Målestokk (format)	1:20		
		Koordinatsystem	EUREF89 NTM14/NN2000		
Utarbeidet av	Kontrollert av	Godkjent av	Konsulentarkiv	Tegningsnummer / revisjonsbokstav	
JCW	GeS	VeA	10204454-05	GH261	