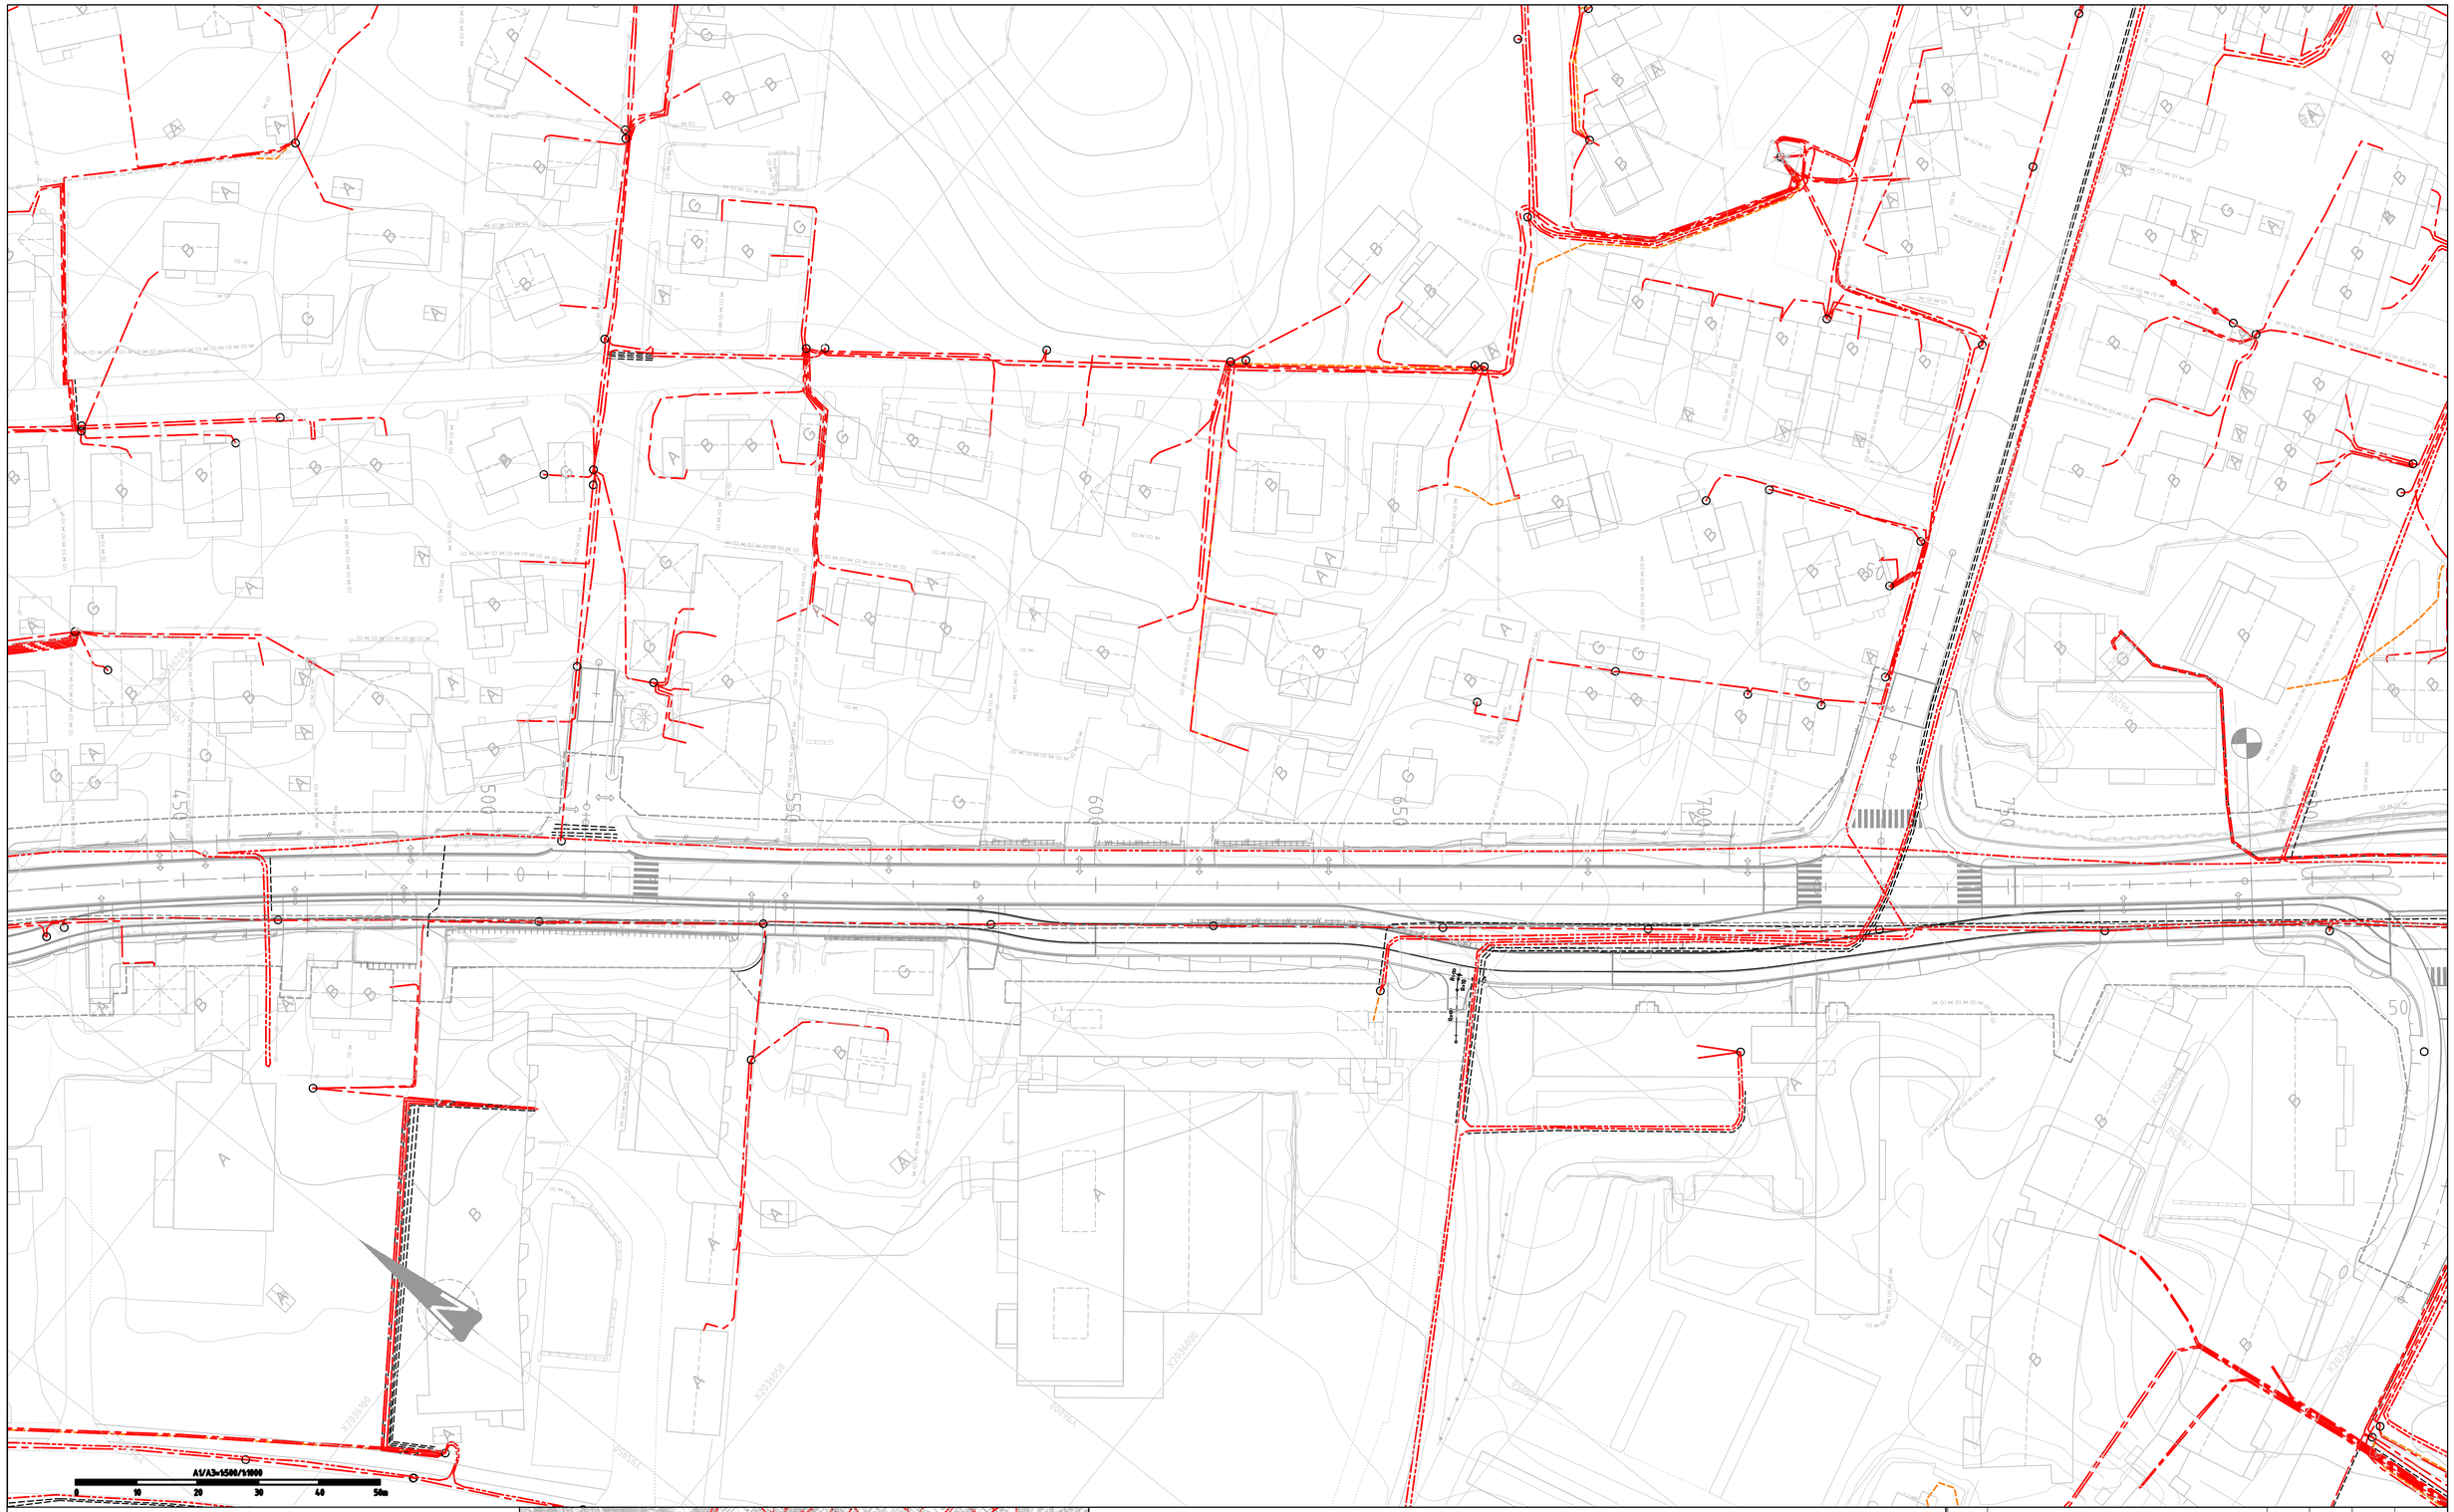


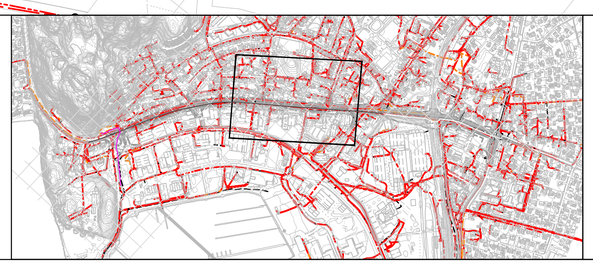

## Tegnforklaring

| | Eksisterende |
|---|---|
| Høyspent jord | |
| Lavspent jord / Veglys jordkabel | |
| Høyspent luft | |
| Lavspent luft / Veglys luftstrekk | |

| | Eksisterende | Prosjektert |
|---|---|---|
| Annen kabel Eksisterende El trase | | |
| Transformator | | |
| Trekkerør | | |
| Veglysmast, en- eller tosidig | | |
| Arbeidsavsnitt | | |

| Revisjon | Revisjonen gjelder | Utarb | Kontr | Godkjent | Rev. dato |
|---|---|---|---|---|---|
| | | | | | |

Nordland FYLKESKOMMUNE

Fv. 834 Nordstrandveien

# Arbeidsavsnitt 2 og 3. Mælen-Tjeldberget
## Eksisterende kabler og linje profil 400-810

Høyspent/lavspent

Konkurransegrunnlag

| | |
|---|---|
| Tegningsdato | 20.10.2023 |
| Bestiller | Christian H. Forsmo |
| Produsert av | Multiconsult |
| Prosjektnummer | 8800336 |
| Arkivreferanse | 22/17455 |
| Målestokk (format) | 1:500 |
| Koordinatsystem | EUREF89 NTM14/NN2000 |

| Utarbeidet av | Kontrollert av | Godkjent av | Konsulentarkiv | Tegningsnummer / revisjonsbokstav |
|---|---|---|---|---|
| KJGJ | KMH | VeA | 10204454-05 | I202 |