



Typisk grøftesnitt kryssing av vei

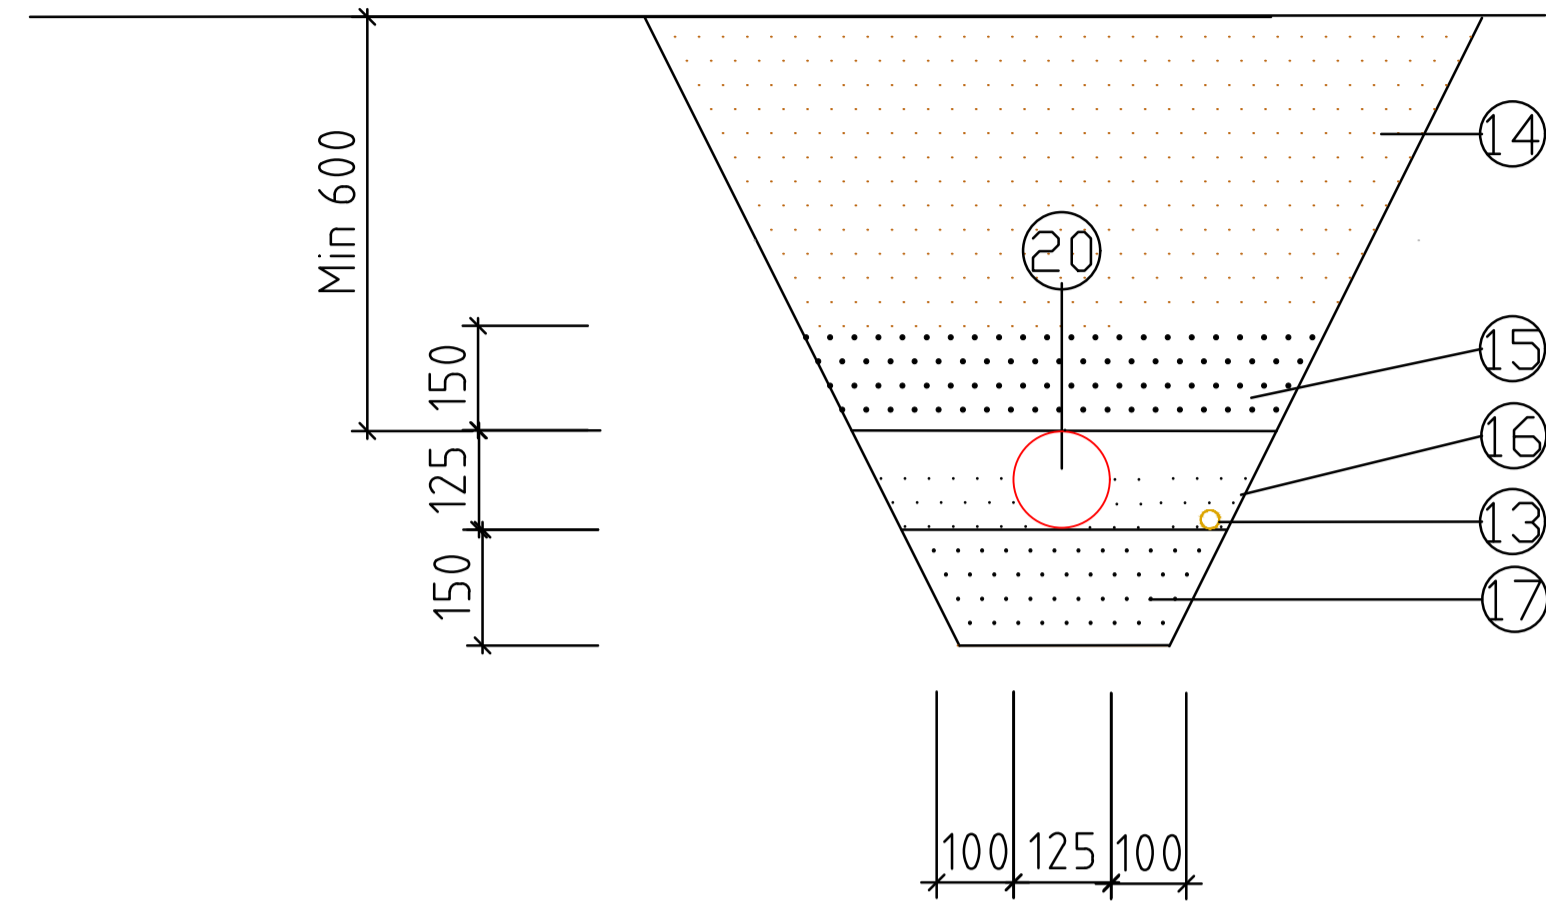

Typisk grøftesnitt grøntareal

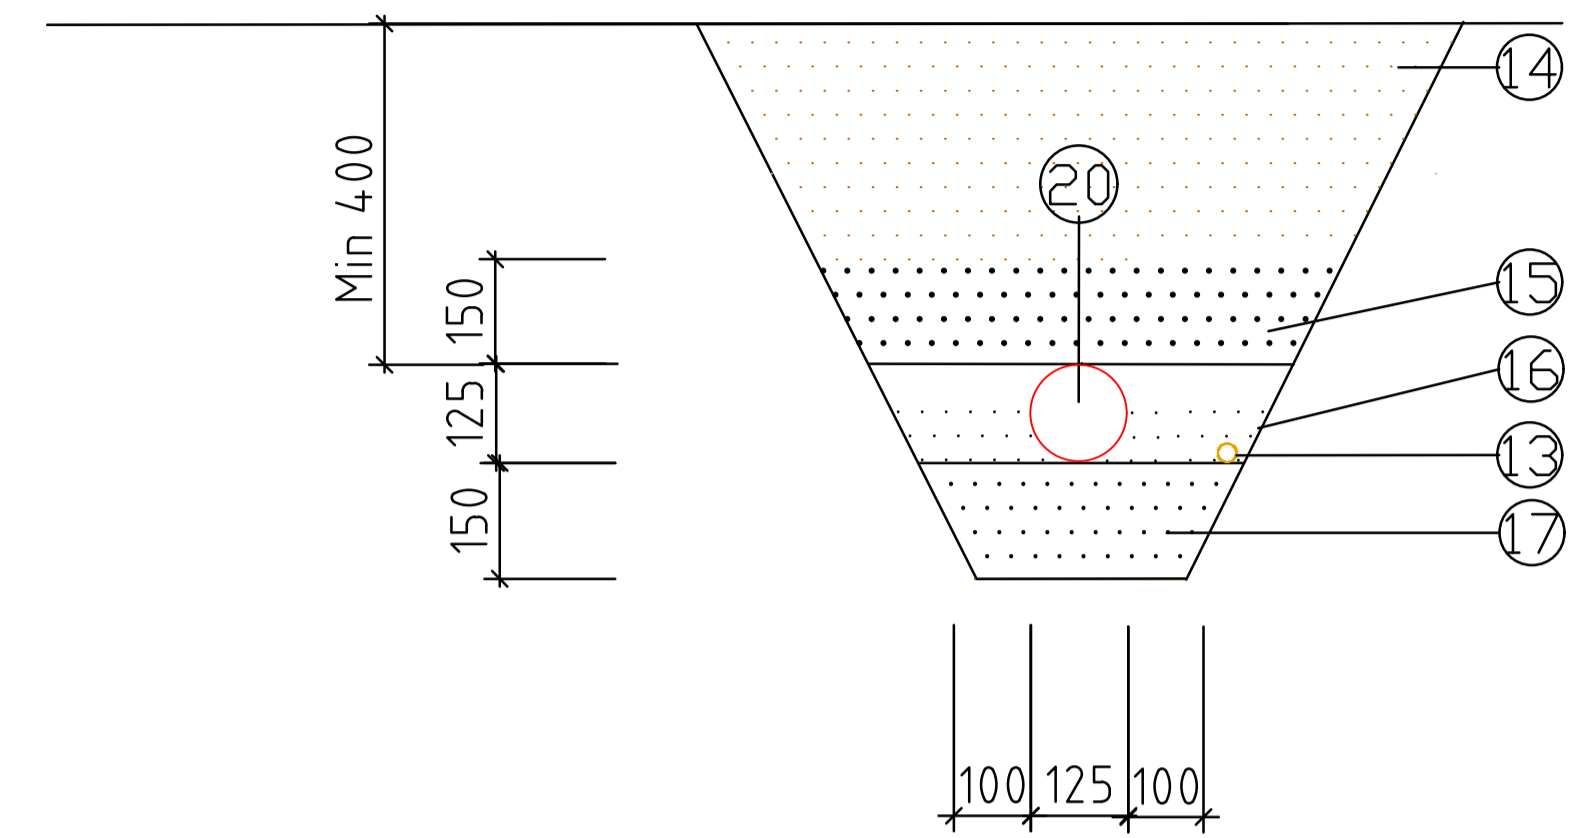

Merknader

- | | |
|--|---|
| 1) 160mm trekkerør (Rød) med trekketråd, kraftkabel Arva | 13) Jordwire 25mm ² Cu |
| 2) 110mm trekkerør (Rød) med trekketråd, NFK | 14) Stedlige masser |
| 3) 125mm trekkerør (Gul) med trekketråd, signalkabel Telenor | 15) Beskyttelseslag komprimert FK 8-16mm |
| 4) 125mm trekkerør (Gul) med trekketråd, signalkabel Signal | 16) Sidefyllings lag komprimert FK 8-16mm |
| 8) 75mm trekkerør (Rød) med trekketråd, veglys. | 17) Fundament komprimert FK 8-16mm |
| 10) 125mm (3x40) trekkerør (Gul) med trekketråd, signalkabel Telenor | 18) OPI-kanal |
| 11) 125mm (3x40) trekkerør (Gul) med trekketråd, signalkabel annen | 19) Jordwire 50mm ² Cu |
| 12) 125mm (3x40) trekkerør (Rød) med trekketråd, signalkabel NFK | 20) 125mm trekkerør (Rød) med trekketråd, kraftkabel Arva |

Revisjon	Revisjonen gjelder	Utarb	Kontr	Godkjent	Rev. dato
		Tegningsdato	20.10.2023		
		Bestiller	Christian H. Forsmo		
		Produsert av	Multiconsult		
Fv. 834 Nordstrandveien		Prosjektnummer	8800336		
Arbeidsavsnitt 2 og 3. Mælen-Tjeldberget		Arkivreferanse	Z2/17455		
Midlertidig omleggingskabel, grøftesnitt		Målestokk (format)	-		
Konkurransesgrunnlag		Koordinatsystem	EUREF89 NTM14/NN2000		
Utarbeidet av	Kontrollert av	Godkjent av	Konsulentarkiv	Tegningsnummer / revisjonsbokstav	
KJGJ	KMH	VeA	10204454-05	IN212	