


Prinsipp for legging av taktile heller ved lehus  
M=1:10

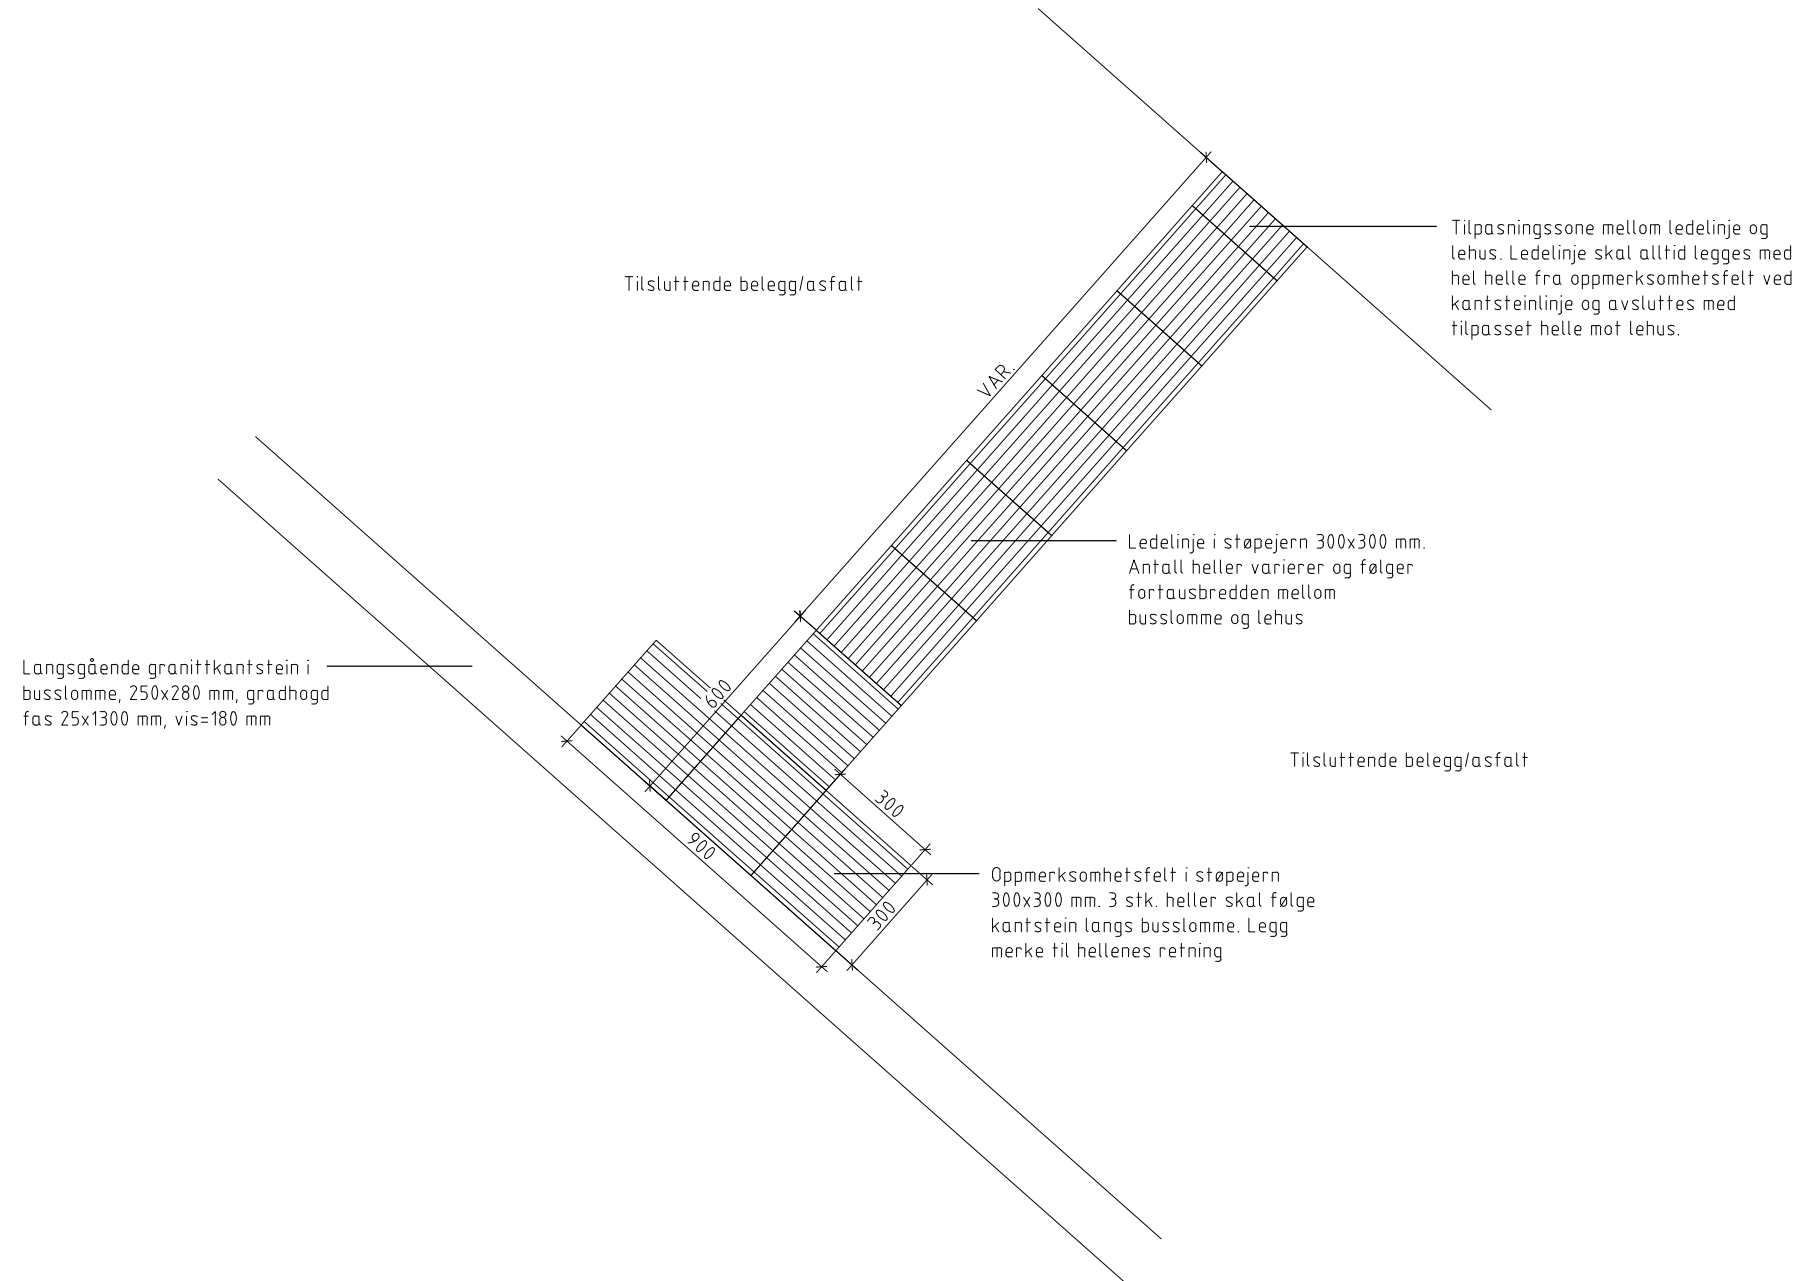

\\fos-nasuni-01\TOS\_Arkiv\012024\10204454-01\10204454-01-03\_ARBEIDSPRAADEF11\_byggetekniske\_detaljer.dwg - Layout (J502)

Revisjon	Revisjonen gjelder	Utarb	Kontr	Godkjent	Rev. dato
		Tegningsdato	20.10.2023		
		Bestiller	Christian H. Forsmo		
		Produsert av	Multiconsult		
		Prosjektnummer	8800336		
		Arkivreferanse	22/17455		
Fv. 834 Nordstrandveien Arbeidsavsnitt 2 og 3. Mælen-Tjeldberget Byggetekniske detaljer Prinsipp for legging av taktile heller ved busstopp		Målestokk (format)	Som vist		
Konkurransesgrunnlag		Koordinatsystem	EUR89 NTM14NN2000		
Utarbeidet av	Kontrollert av	Godkjent av	Konsulentarkiv	Tegningsnummer /	revisjonsbokstav
OLMJ	SSR	VeA	10204454-05	J502	