



Snitt treplanting
M=1:20

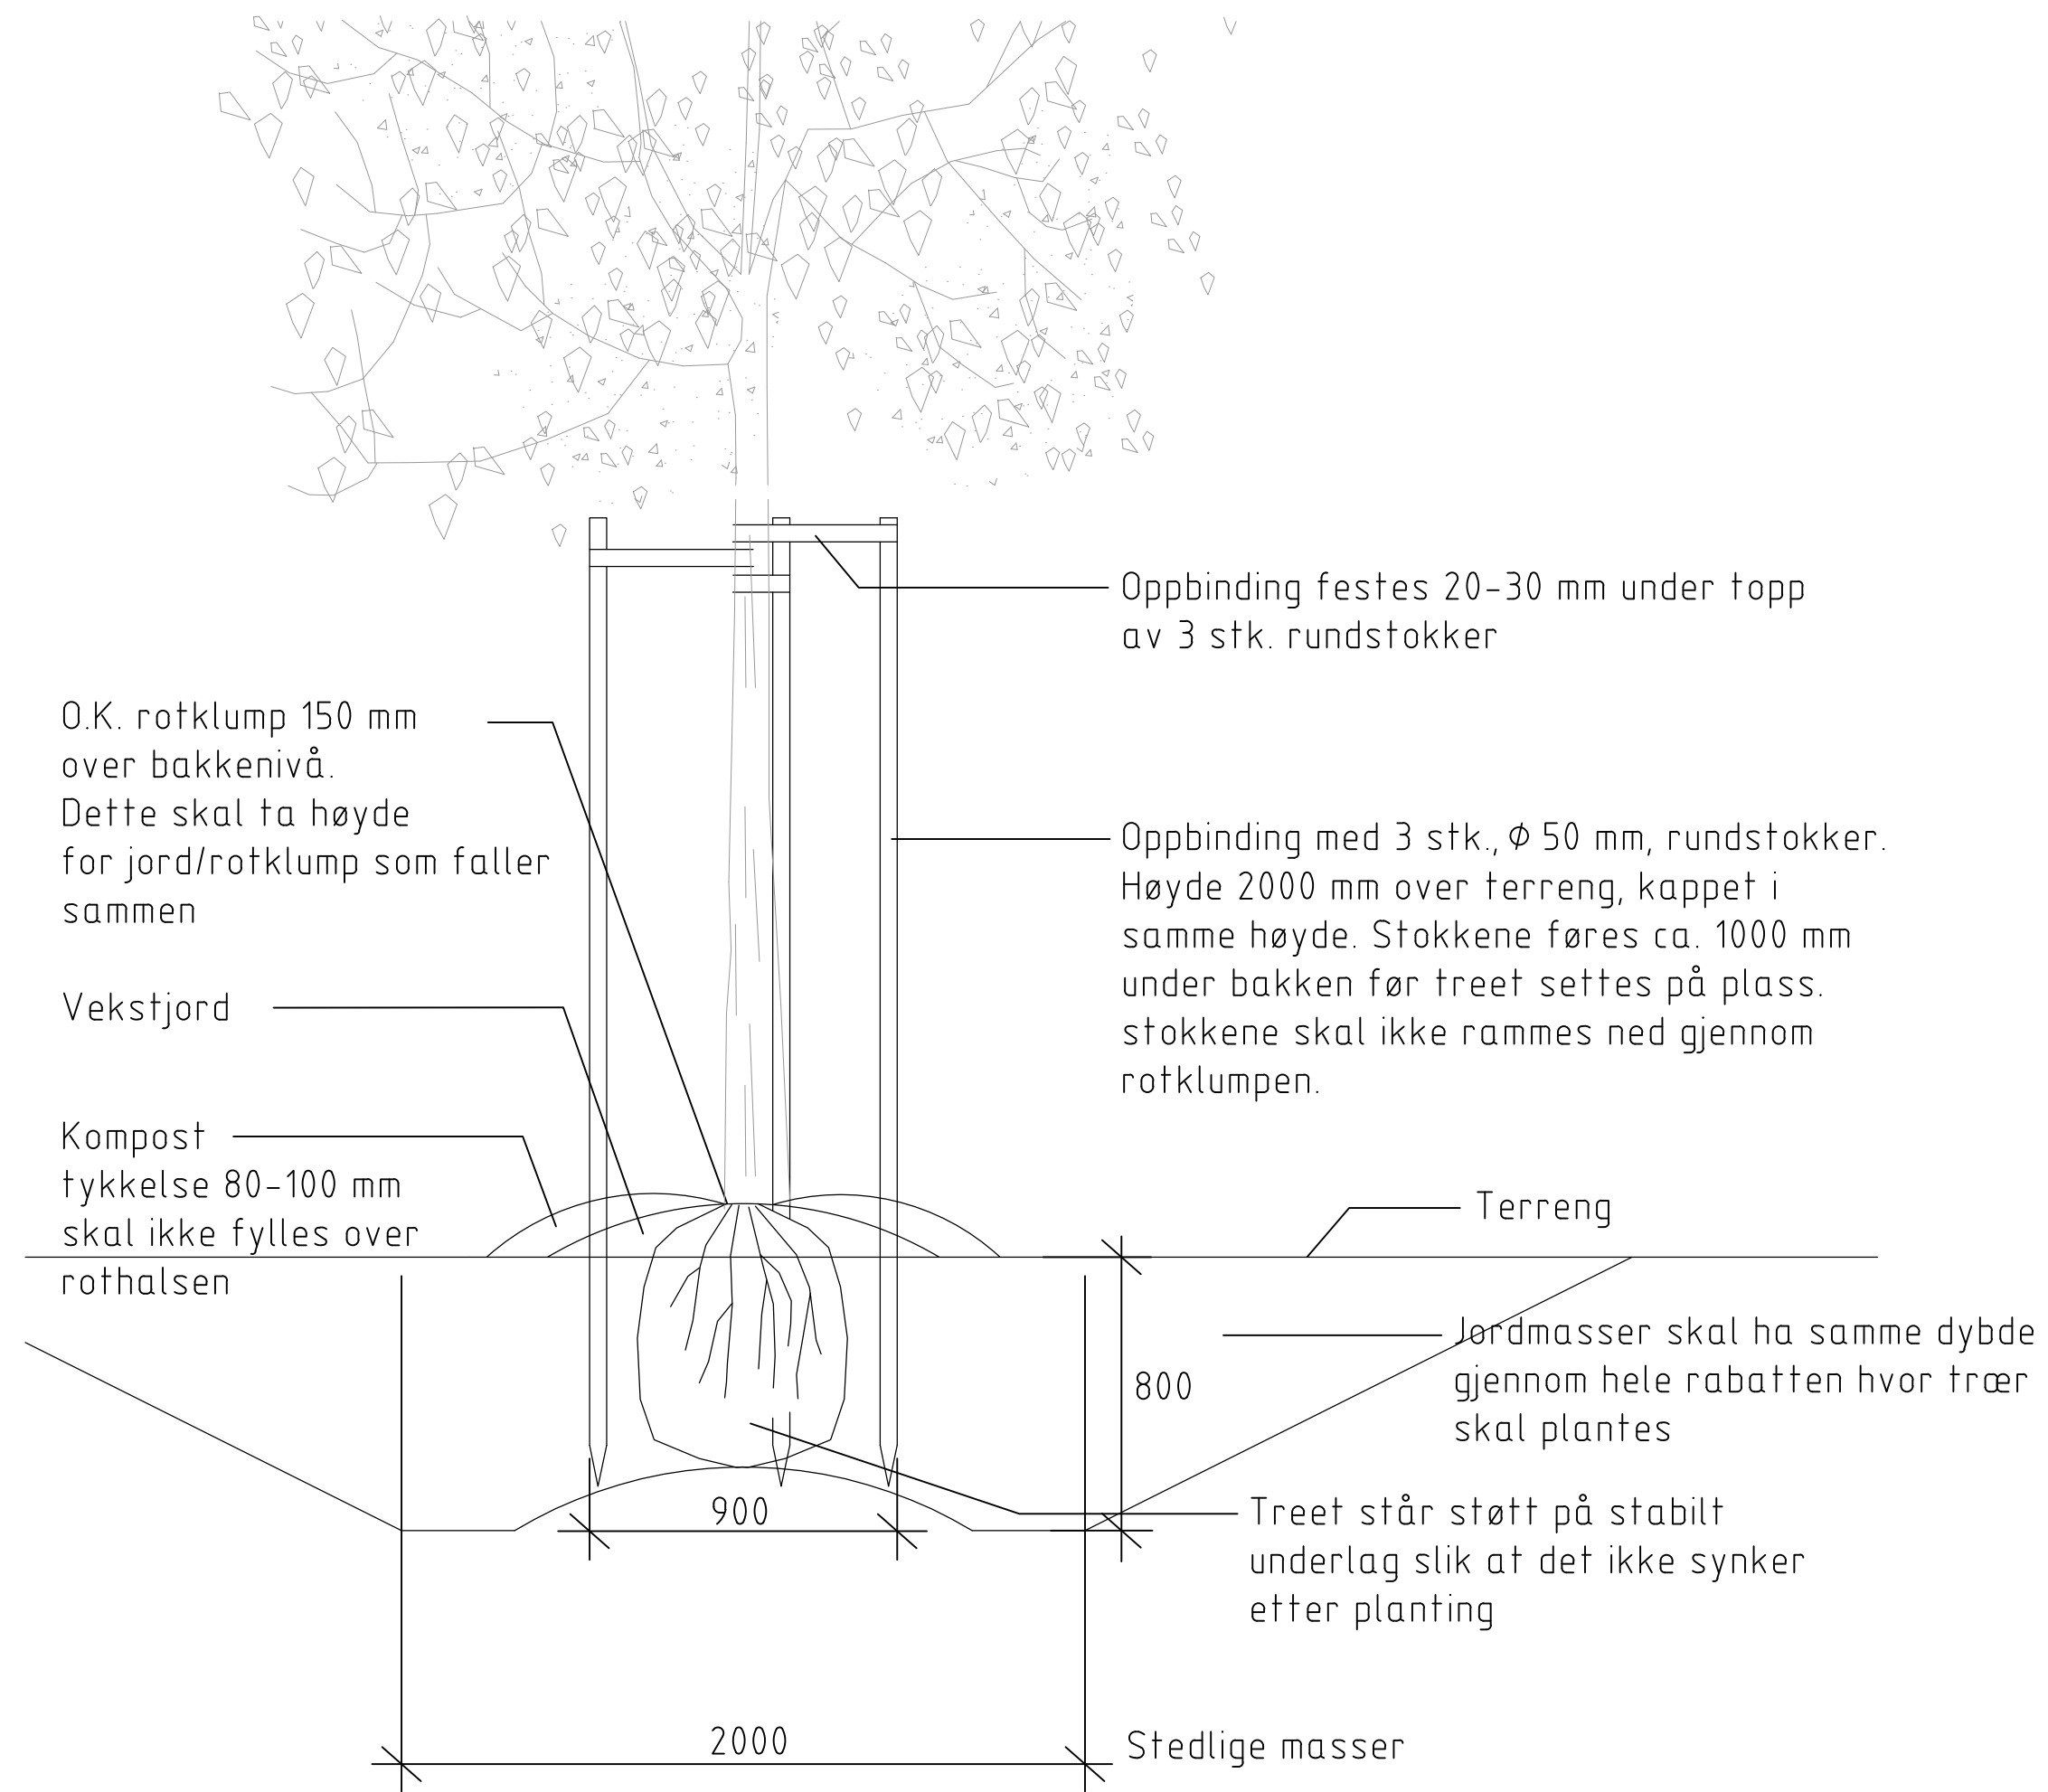

Snitt treplanting i rabatt
M=1:20

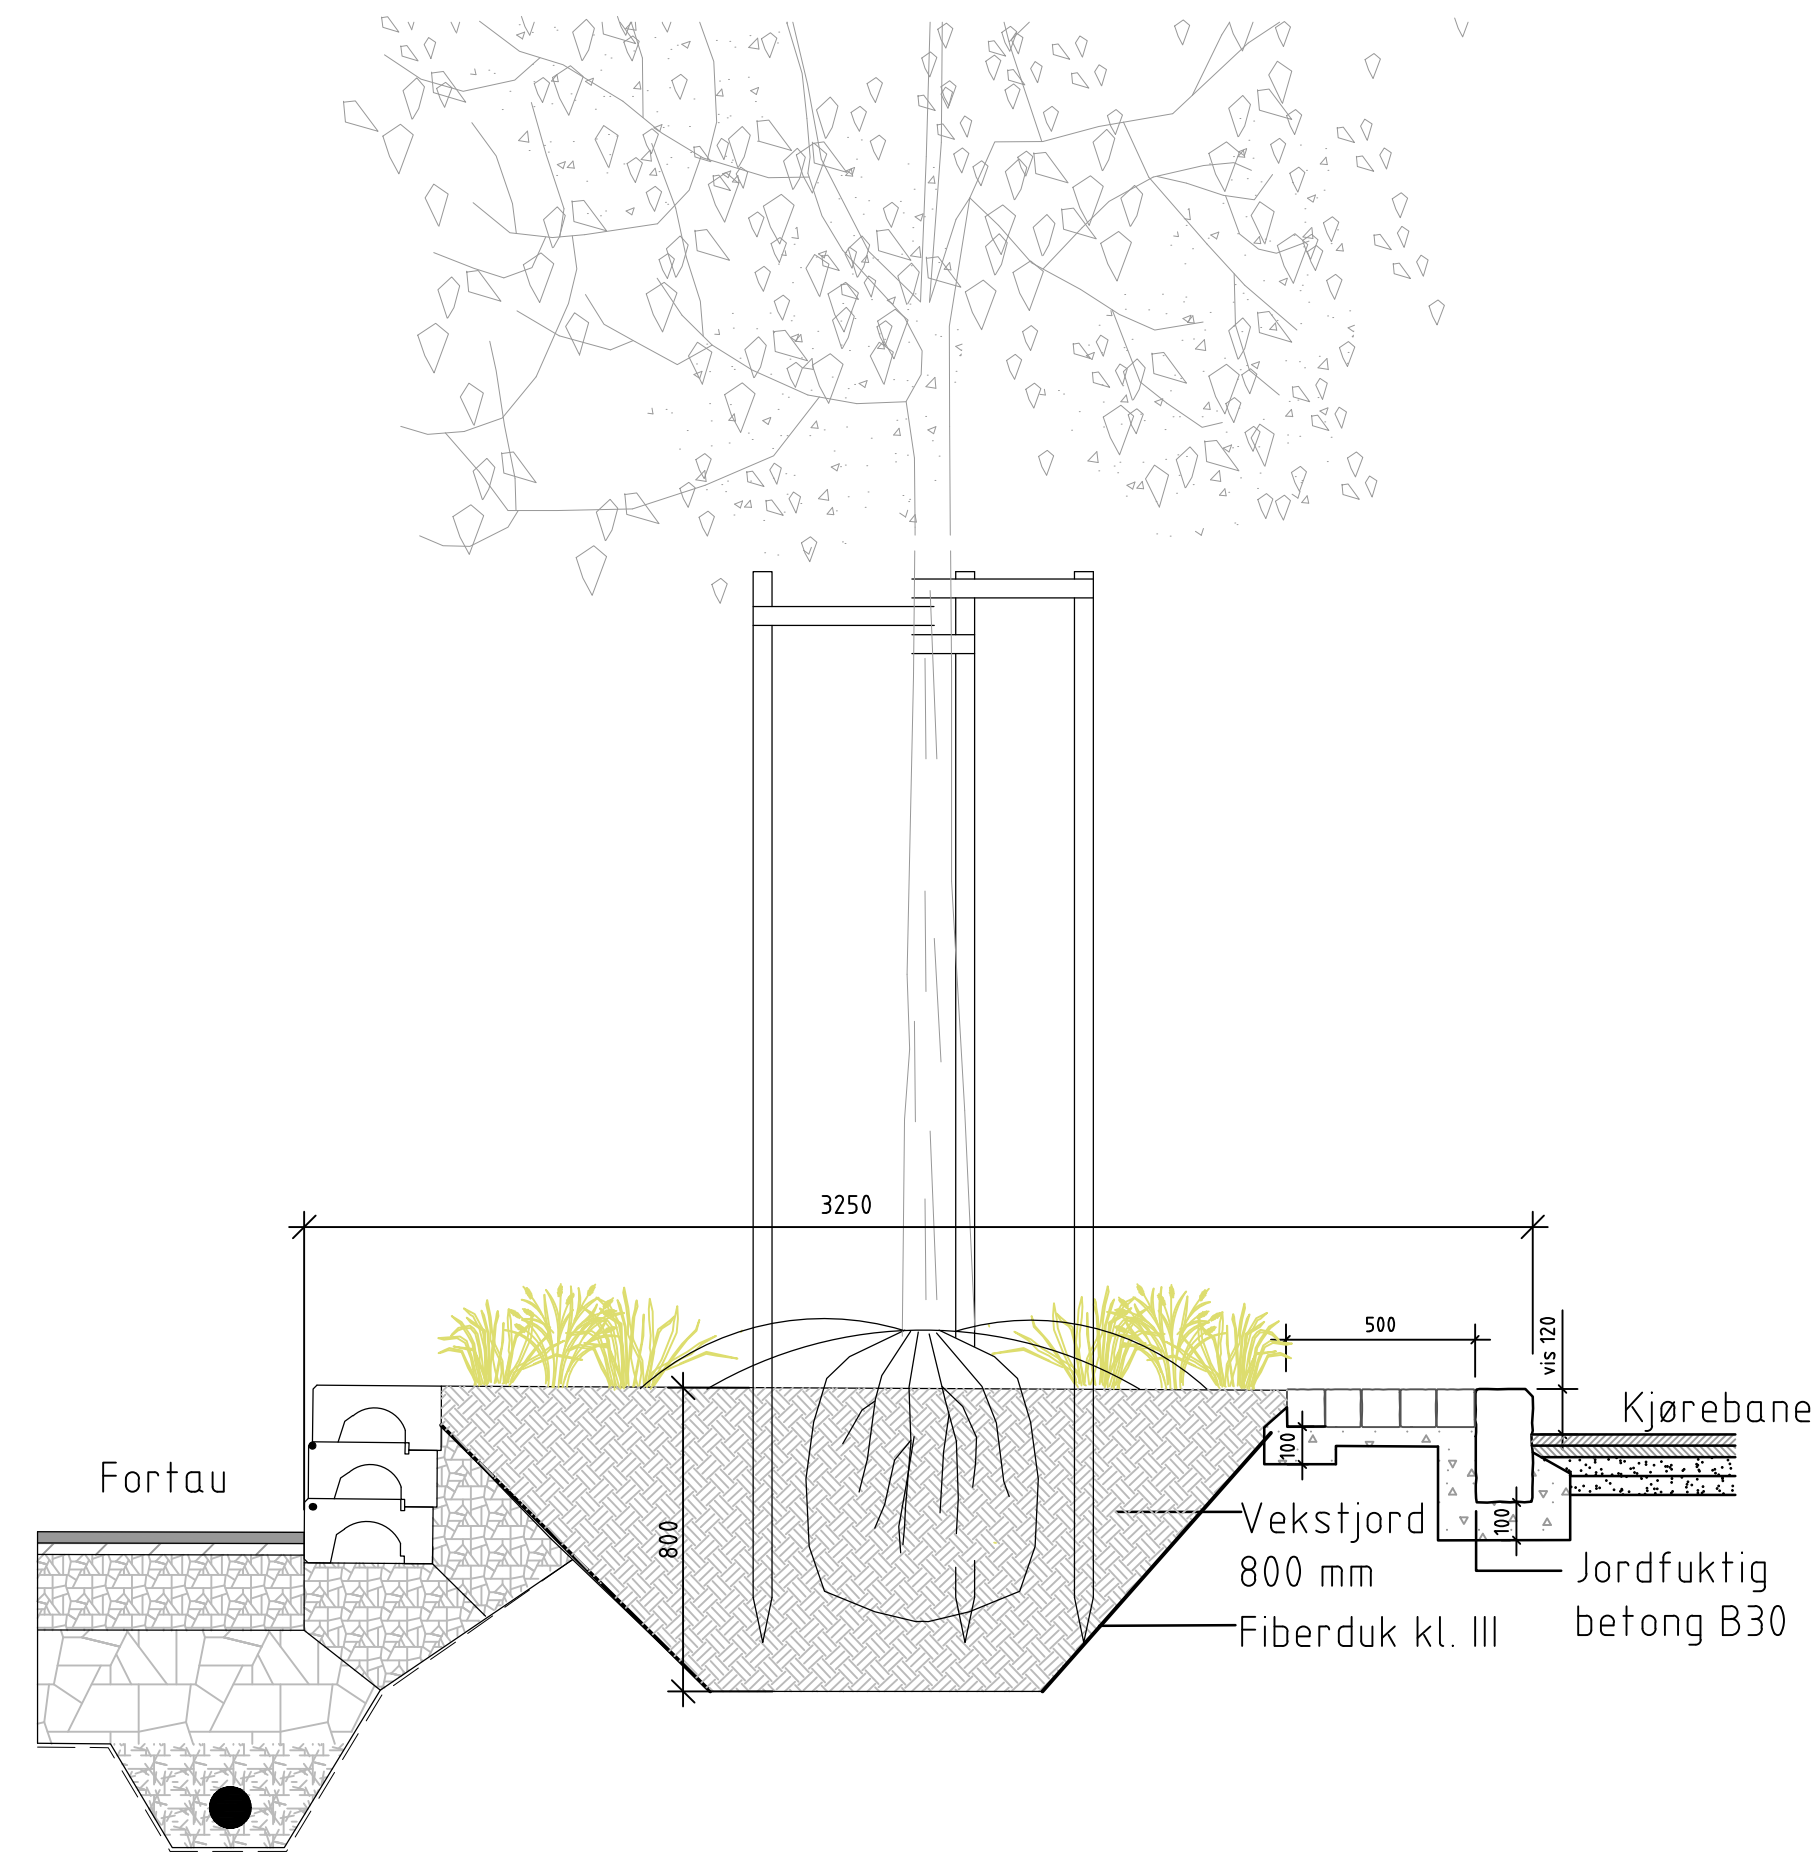

Revisjon	Revisjonen gjelder	Utarb	Kontr	Godkjent	Rev. dato
		Tegningsdato		20.10.2023	
		Bestiller		Christian H. Forsmo	
		Produsert av		Multiconsult	
Fv. 834 Nordstrandveien		Prosjektnummer		8800336	
Arbeidsavsnitt 2 og 3. Mælen-Tjeldberget		Arkivreferanse		22/17455	
Byggetekniske detaljer					
Planting av trær					
Konkurransgrunnlag		Målestokk (format)		som vist	
		Koordinatsystem		EUREF89 NTM14/NN2000	
Utarbeidet av	Kontrollert av	Godkjent av	Konsulentarkiv	Tegningsnummer /	
JBT	SSR	VeA	10204454-05	revisjonsbokstav	
				J507	