



### Prinsipp for tverrgående utkiling mellom ny kjøreveg og gammel veg 50 km/t

M=1:50 (A3)

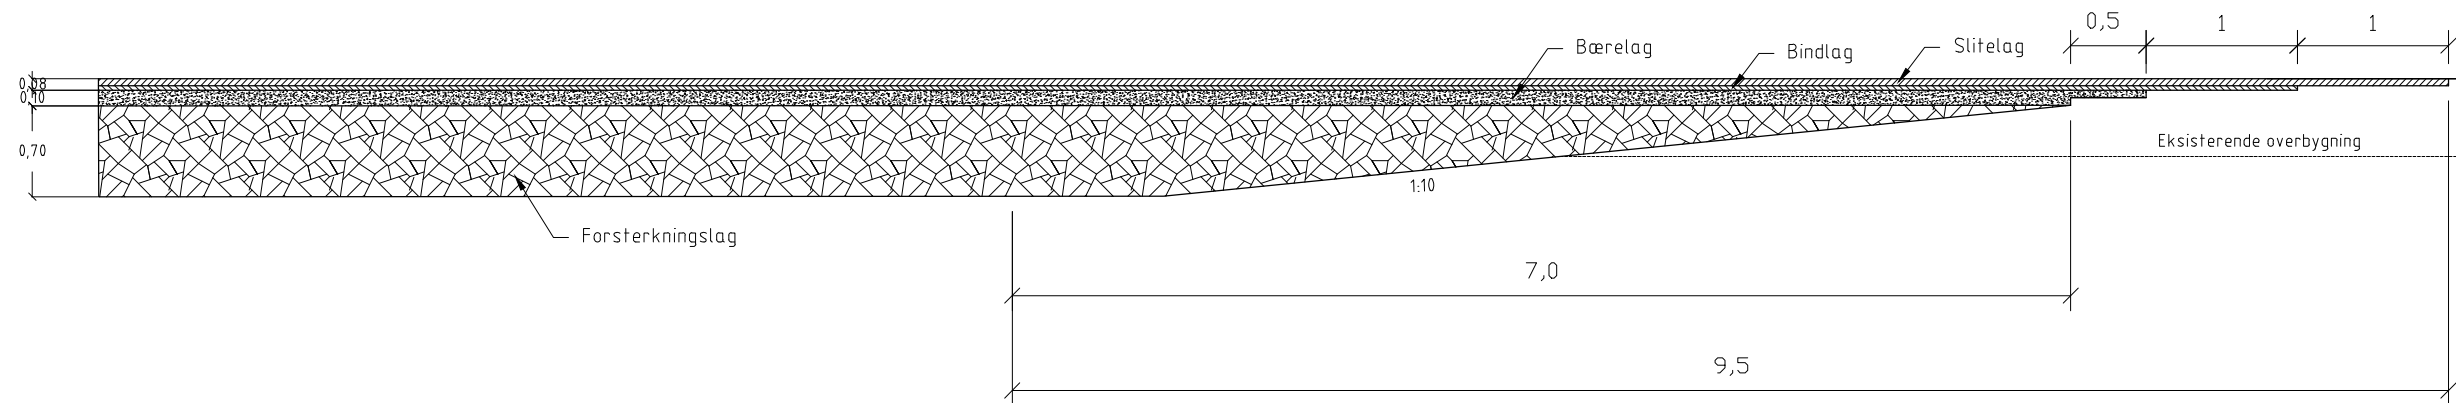


### Prinsipp for tverrgående utkiling mellom ny gang- og sykkelveg overbygning og gammel gang-og sykkelveg

M=1:50 (A3)

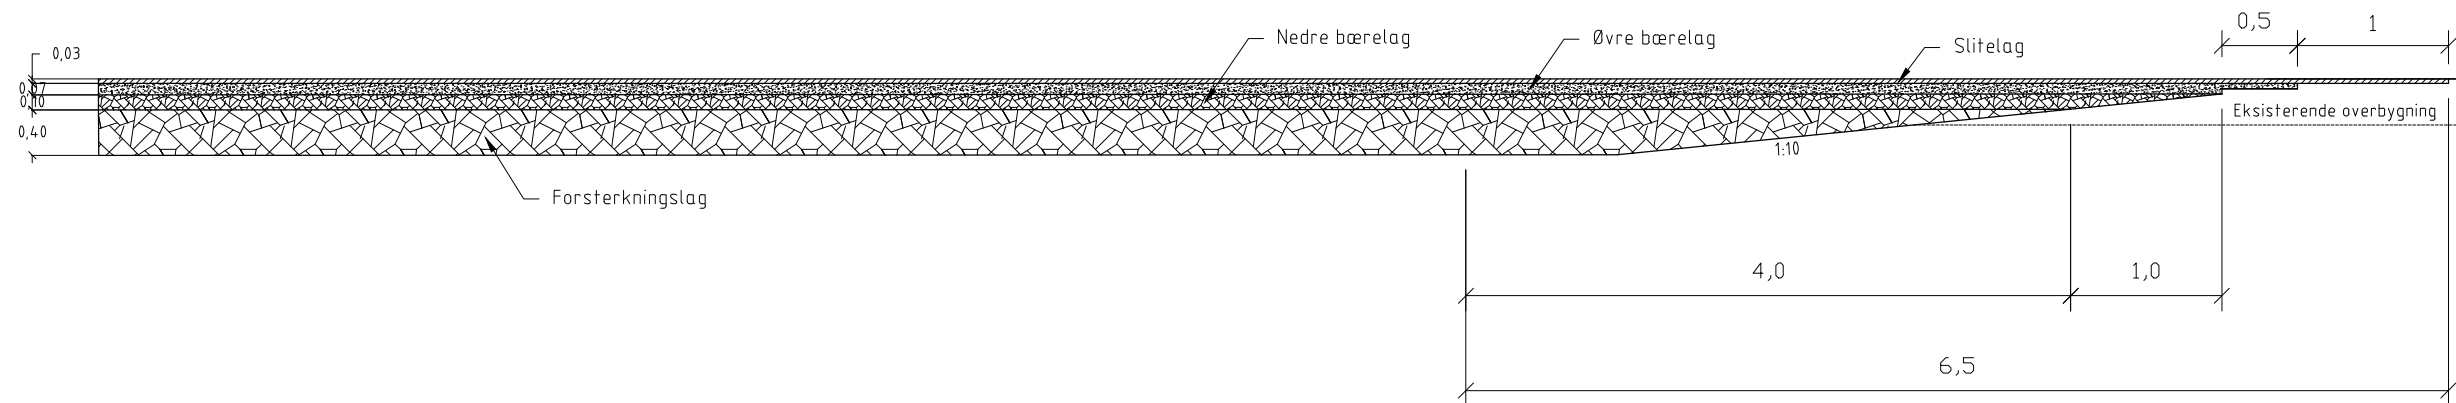

### Prinsipp for tverrgående utkiling mellom nye og gamle avkjørster

M=1:50 (A3)

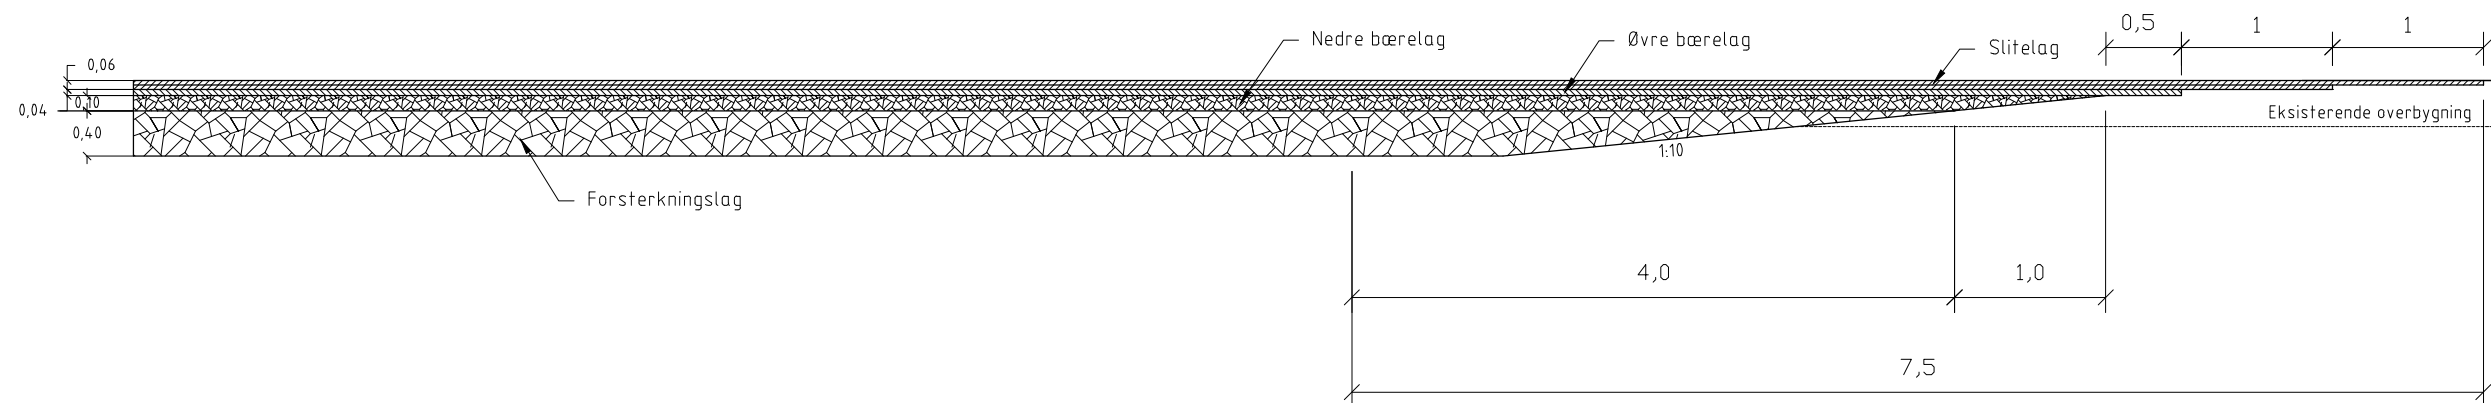

Revisjon	Revisjonen gjelder	Utarb	Kontr	Godkjent	Rev. dato
		Tegningsdato	20.10.2023		
Fv. 834 Nordstrandveien		Bestiller	Christian H. Forsmo		
Arbeidsavsnitt 2 og 3. Mælen-Tjeldberget		Produsert av	Multiconsult		
Byggtekniske detaljer		Prosjektnummer	8800336		
Prinsipp for langsgående utkiling		Arkivreferanse	22/17455		
Konkurransesgrunnlag		Målestokk (format)	som vist		
Utarbeidet av		Koordinatsystem	EUR899 NTM14NN2000		
VeA	KCa	Tegningsnummer / revisjonsbokstav	J508		