



Prinsippsnitt midlertidig holdeplass med langsgående gang- og sykkelveg, terrengskråning
M=1:15

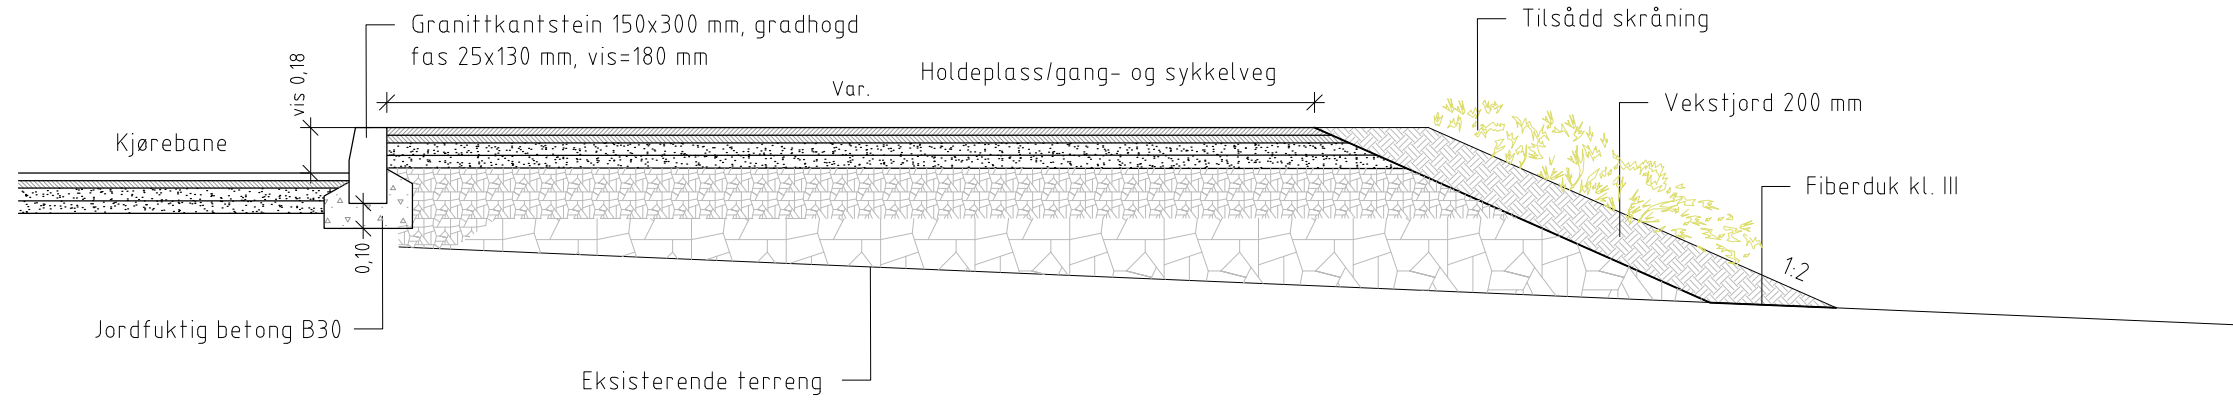

Prinsippsnitt midlertidig holdeplass, mur
M=1:15

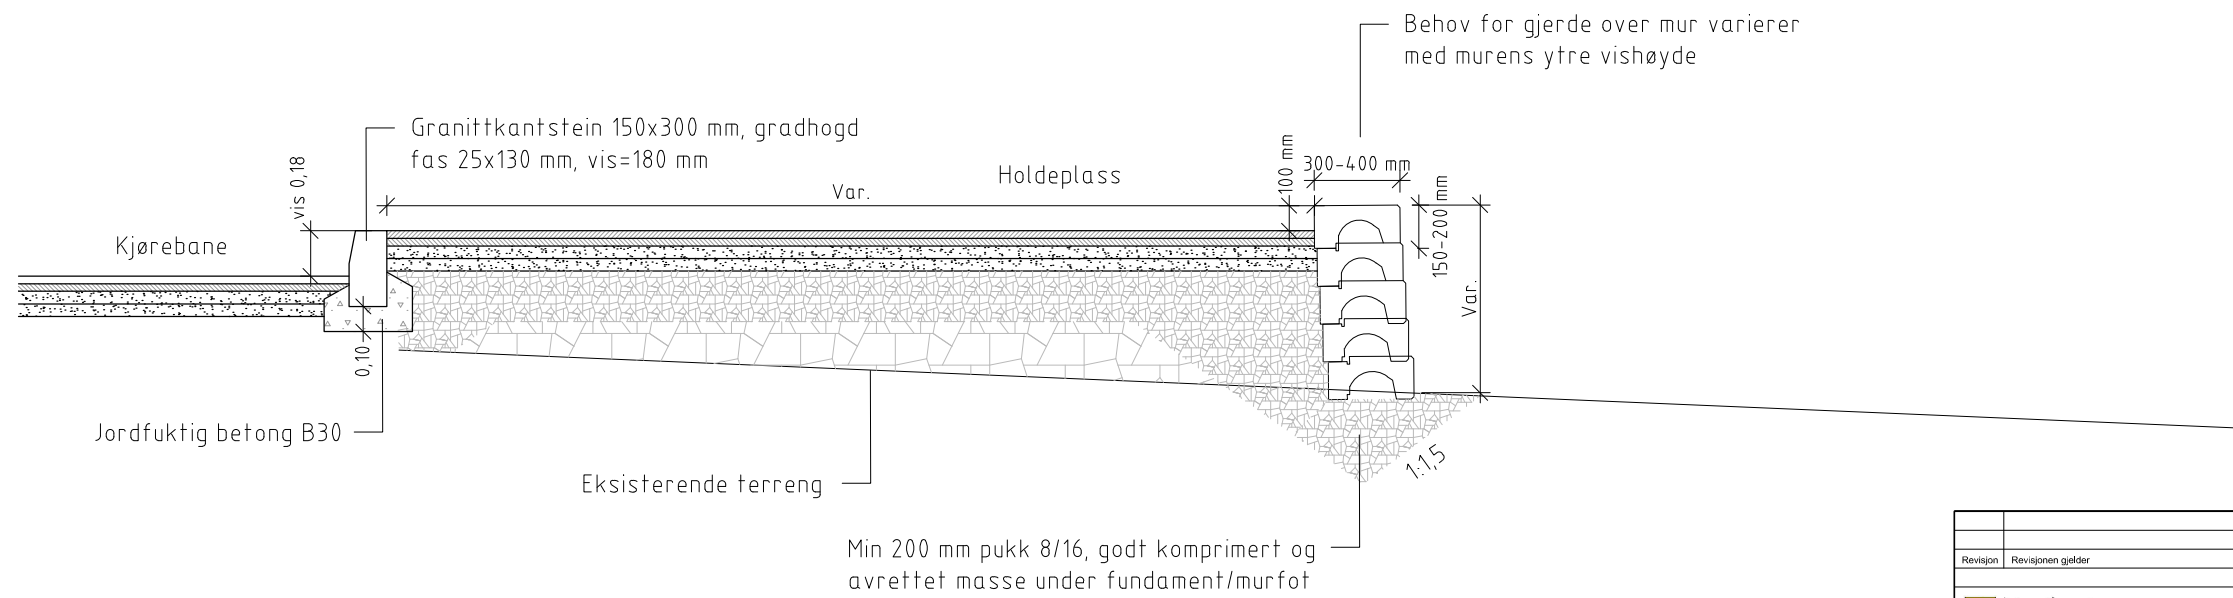

Min 200 mm pukk 8/16, godt komprimert og avrettet masse under fundament/murfot

Revisjon	Revisjonen gjelder	Uttarb	Kontr	Godkjent	Rev. dato
		Tegningsdato	20.10.2023		
Fv, 834 Nordstrandveien		Bestiller	Christian H. Forsmo		
Arbeidsavsnitt 2 og 3. Mælen-Tjeldberget		Produsert av	Multiconsult		
Byggtekniske detaljer		Prosjektnummer	8800336		
Prinsipp for midlertidige holdeplasser		Arkivreferanse	22/17455		
Konkurransesgrunnlag		Målestokk (format)	1:15 (A1)		
Utarbeidet av		Kontrollert av	Godkjent av	Konsulentarkiv	
OLMJ	VeA	VeA	10204454-05	Tegningsnummer / revisjonsbokstav	
				J510	