




\\ns-nasun-01\TOS\_Arkiv\02024\0204454-01\0204454-01-03\_Arbeidsplan\Armering\32.dgn;L\_konstruksjon\0204454\32.dgn;L\_Plan\_sille.dgn;3D\_modell.dgn  
 - Referanser: JH-Ramme.dgn;Armering-32.dgn;L\_konstruksjon\0204454\32.dgn;L\_Plan\_sille.dgn;3D\_modell.dgn  
 - 11.10.23 - 14.53.55 - Ref: 10204454-01-03\_Arbeidsplan\Armering\32.dgn;L\_konstruksjon\0204454\32.dgn;L\_Plan\_sille.dgn;3D\_modell.dgn

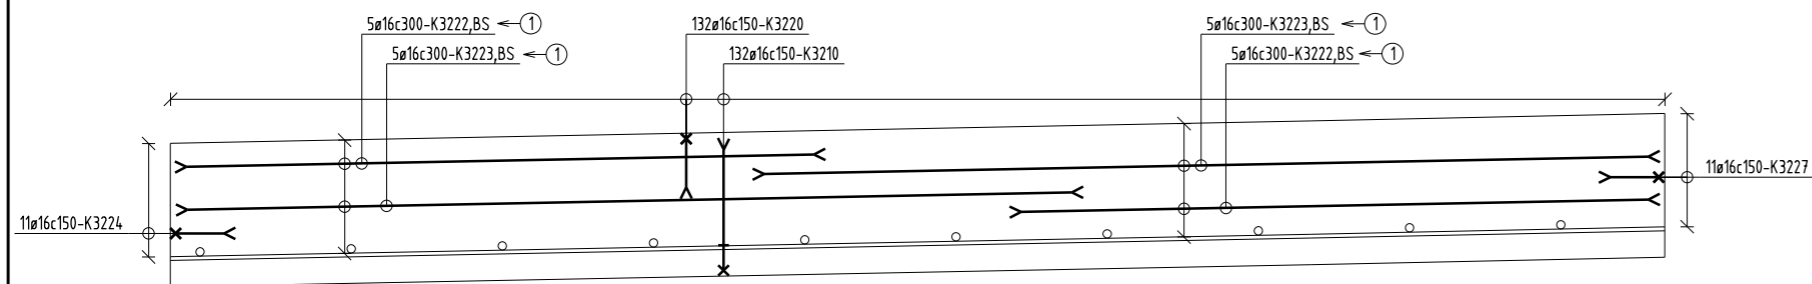

Oppriss arm. Støttmur K32  
1:50

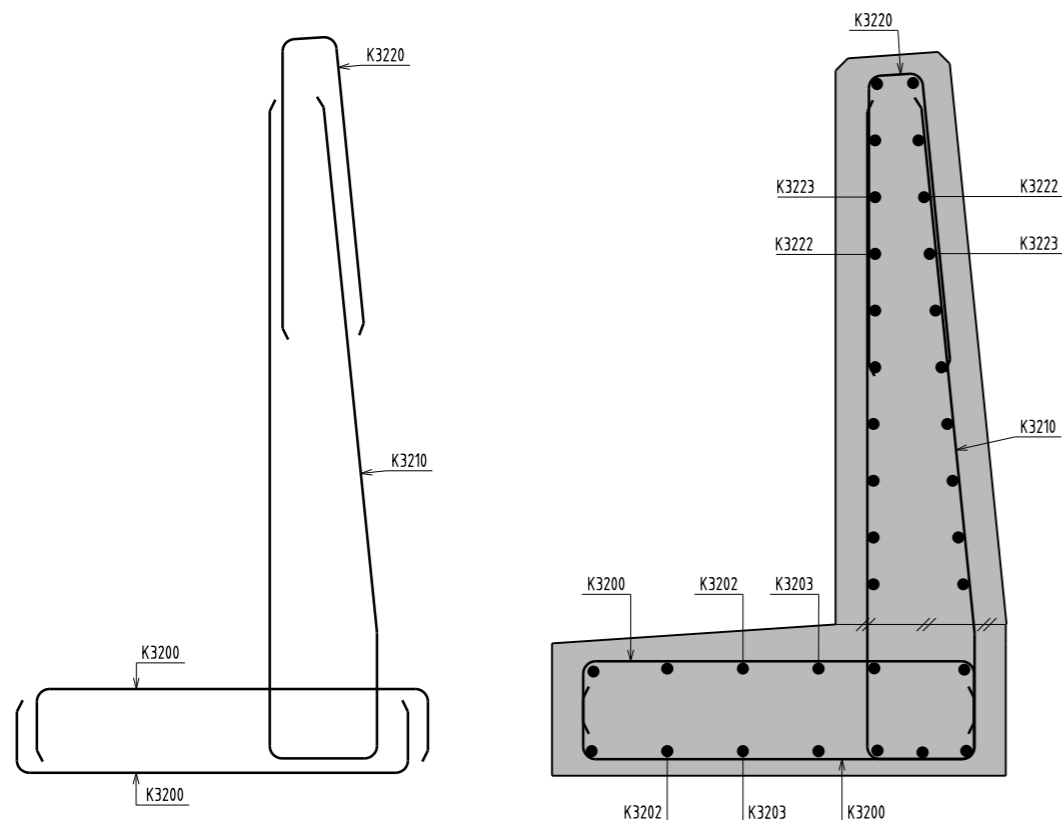

Snitt A-A Typisk snitt  
1:10

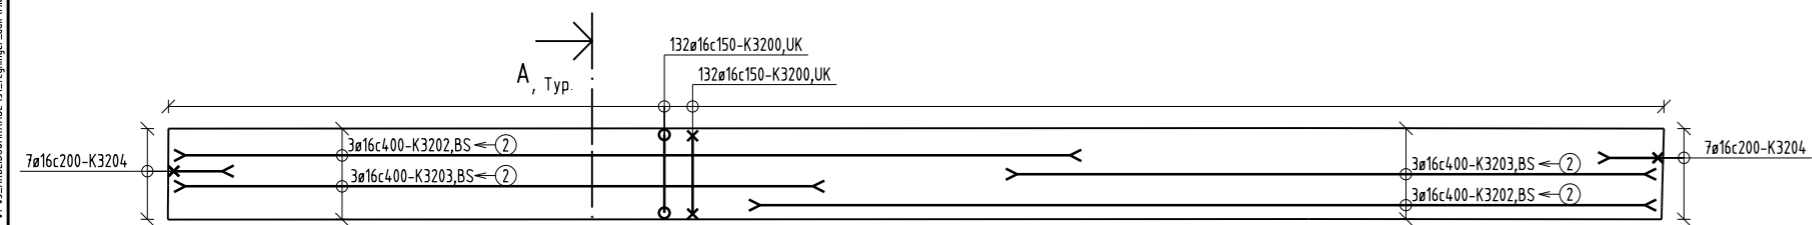

Plan arm. Støttmur K32  
1:50

**FORKLARINGER**

- ① Posnr. K3222 og K3223 veksles annenhver gang.
- ② Posnr. K3202 og K3203 veksles annenhver gang.

**MERKNADER**

Fasthetsklasser betong: B45 SV-Standard.  
 Luftinnhold: 4,5+-1,5%.  
 Tilslagsstørrelse Dmaks=22mm.  
 Armering: B500NC, NS3576-3.

Kontrollklasse: Normal i.h.t. NS-EN 1990, pkt. NA A1.3.1.  
 Utførelsesklasse 2 i.h.t. NS-EN 13670.

Overdekning i henhold til N400.  
 Såle og vegg mot jordside: 60mm for monteringsstenger.  
 75mm til konstruktiv armering.  
 Alle øvrige flater utvendig: 50mm til monteringsstenger.  
 65mm til konstruktiv armering.  
 Toleranser: ±5mm for monteringsstenger.  
 ±15mm for konstruktiv armering.

Omfangslengder ved skjøting av armering er 50 x stangens diameter  
 dersom ikke annet er angitt.

Alle mål gis i mm. Alle koter gis i m.

Oppstikkende jern skal avbøyes eller sikres med plasthette  
 eller på annen hensiktsmessig måte.

**HENVISNINGER**

- K300 Arbeidsavsnitt 3, Oversikt.
- K301 Graving og tilbakefylling av masser.
- Bøveliste side : K320 - K322.

Revisjon	Revisjonen gjelder	Utarb	Kont	Godkjent	Rev. dato
		Tegningsdato		20.10.2023	
		Bestiller		Christian H. Forsmo	
		Produsent av		Mullkonsult	
		Prosjektnummer		8800336	
		Arkreferanse		22/17455	
		Målestokk (format)		Som vist	
		Koordinatsystem		EUREF89 NTM14NN2000	
Utarbeidet av		Kontrollert av	Godkjent av	Konsulentarkiv	Tegningsnummer / revisjonsbokstav
AMT		TS	VeA	10204454-05	<b>K322</b>



Fv, 834 Nordstrandveien  
**Arbeidsavsnitt 2 og 3. Mælen-Tjeldberget**

Støttmur K32.  
 Armering, plan, oppriss og snitt.  
**Konkurranses grunnlag**