

# SKILT

POS. NR.	SKILT - TEGN	SKILTNR.	STØRR-ELSE	FOLIE-KLASSE	PLATE ANTALL	PLATE TYPE	OPPSETT ANTALL	HØYDE	VEDTAK	MERKNAD	POS. NR.	SKILT - TEGN	SKILTNR.	STØRR-ELSE	FOLIE-KLASSE	PLATE ANTALL	PLATE TYPE	OPPSETT ANTALL	HØYDE	VEDTAK	MERKNAD	POS. NR.	SKILT - TEGN	SKILTNR.	STØRR-ELSE	FOLIE-KLASSE	PLATE ANTALL	PLATE TYPE	OPPSETT ANTALL	HØYDE	VEDTAK	MERKNAD	
201 207 218 227		202	LS	2	4-NY	Ensidig	4-NY	2000 u/H		Pos. nr. 201, 207 og 218 monteres på lysmast	217 221		362.40	LS	2	2-NY	Ensidig	2-NY	2000 u/H			253						1-EKS	Tosidig	1-FL			Remonteres sammen med pos. 201
202 203 208 209 219 220 225 226 228 230 231 232		516	LS	3	12-NY	Tosidig	9-NY	2000 u/H		Pos. 203, 208, 209, 220, 225, 228, 230, 231 og 232 monteres på lysmast Pos. 202, 208, 219 og 225 monteres med høyde 2300 u/S	229		713	1200x342 Th 126	2	1-NY	Tosidig	1-NY	1600 u/H			215						1-EKS	Tosidig	1-FL			
204 222	  	362.40 206 723.15	LS	2	2-NY	Ensidig	2-NY	2000 u/H			234		109 808.121	LS	1	1-NY	Ensidig	1-NY	2000 u/H			250	Møteplass (eks skilt)										Demonteres/remonteres
206 210 223 224		512	400x260	1	4-NY	Tosidig	4-NY			Monteres på busskur	235 237	 	368 366									251	Barn leker (eks skilt)									Demonteres/remonteres på lysmast	
211 212 213 214	 	368 366			4-NY	Ensidig				Pos. 211 og 214 monteres på lysmast. Skiltplater erstattes med nye skilt	236	 	372 368 366 372									252	Div. turmål (eks skilt)									Demonteres/remonteres på lysmast, pos. 231	
205 216	  	362.40 206 723.15	LS	2	2-NY	Ensidig	2-NY	2300 u/S		Pos. 205 og 216 monteres på lysmast	238 239	  	206 362.50 362.40 206	LS	2	1-EKS 1-NY/1-EKS 2-NY 3-NY																	Pos. 238 monteres på eksisterende lysmast Pos. 239 monteres på eksisterende skiltstolpe eksisterende skilt gjenbrukes

**STØRRELSE TEKST**  
 US - Understørrelse  
 LS - Liten størrelse  
 MS - Medium størrelse


**TYPE SKILTPLATE**  
 FULLGR - Fullgrafisk skilt  
 BLDPKT - Billedpunkt skilt  
 MEKVAR - Mekanisk variabel skilt  
 Z-POS - Z-posisjonsskilt  
 KLAPP - Klappskilt  
 TOSIDIG - Budskap på begge sider

**ANTALL PLATER/OPPSETT**  
 NY = ny plate/nytt oppsett  
 Hovedskilt  
 u/S - avstand fra gangareal til underkant  
 nederste skilt, uavhengig av om dette er hovedskilt eller underskilt

**HØYDE UNDER SKILT**  
 u/H - avstand fra kjørebane til underkant hovedskilt  
 u/S - avstand fra gangareal til underkant av nederste skilt, uavhengig av om dette er hovedskilt eller underskilt

**MERKNAD**  
 Eksisterende skilt som ikke er vist på skiltplanen, skal fjernes. Før arbeidene settes i gang må gammel vegmerking som kan virke misvisende fjernes/dekkes.

**MERKNAD**  
 Vindlast og bryte/snølastklasser, samt dimensjonering av master med tilhørende fundamentet, må beregnes av valgt leverandør/producent.

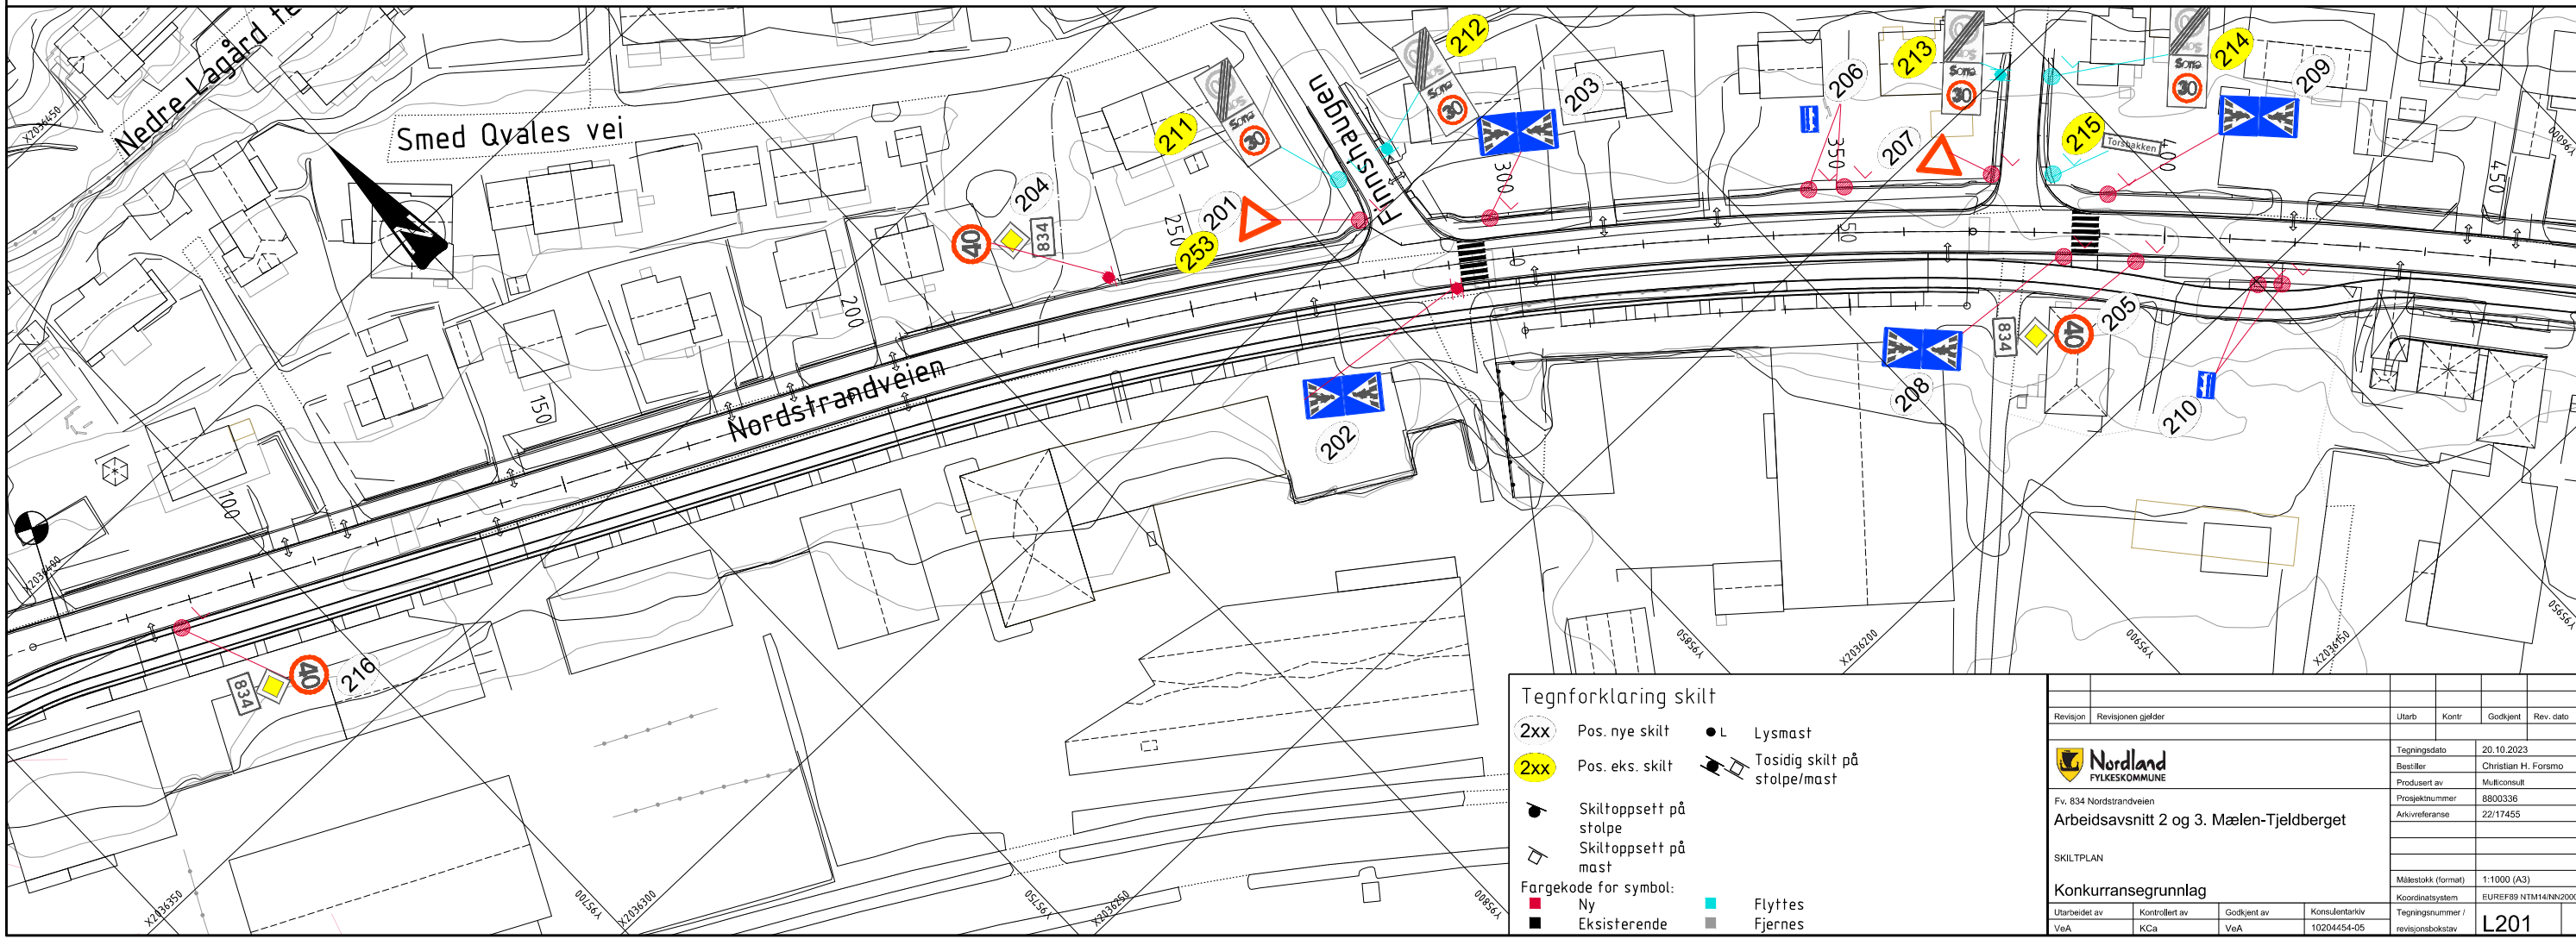

Revisjon	Revisjonen gjelder	Uttarb	Kontr	Godkjent	Rev. dato
		Tegningsdato: 20.10.2023 Bestiller: Christian H. Forsmo Produsert av: Multiconsult Prosjektnummer: 8800336 Arkivreferanse: 22/17455			
Fv. 834 Nordstrandveien Arbeidsavsnitt 2 og 3. Mælen-Tjeldberget					
SKILTPLAN Konkurransgrunnlag 1:1000 (A3)					
Utarbeidet av	Kontrollert av	Godkjent av	Konsulentarkiv	Tegningsnummer / revisjonsbokstav	
VeA	KCA	VeA	1020454-05	L201	