


# OPPMERKING

\* Termoplast, tykkelse 3mm. Avstrøs m/glassperler ca. 0,3 kg/m<sup>2</sup>

POS	LINJETYPE	NR.	SYMBOL			MÅL I METER			FARGE	MATERIAL TYPE	MENGD E	VEDTAK	MERKNAD	POS	LINJETYPE	NR.	SYMBOL			MÅL I METER			FARGE	MATERIAL TYPE	MENGD E	VEDTAK	MERKNAD
			A	B	A	A	B	C									A	B	C	A	B	C					
1	Varsellinje-T	1002				3,0	1,0	0,1	Gul	Sprayplast	730 m			8	Sykkelsymbol	1039							Hvit	• Termoplast	14 stk.		Størrelse 2,0 m
2	Varsellinje sykkelveg	1002				0,75	0,25	0,1	Gul	Sprayplast	720 m			9	Gangsymbol	1037							Hvit	• Termoplast	14 stk.		
3	Skillelinje	1008				2,0	2,0	0,2	Hvit	Sprayplast	139 m			10	Buss	1050.2							Hvit	• Termoplast	3 stk.		Tekststørrelse 2,0 m
4	Heltrukken kantlinje	1012.1						0,1	Hvit	Sprayplast	24 m			11	Gangfelt	1024				0,5	0,5	4,0	Hvit	• Termoplast	6 stk.		
5	Stiplet kantlinje	1012.2				2,0	2,0	0,1	Hvit	Sprayplast	70 m			13	Fartshump	1027				0,5	0,5	0,5	Hvit	• Termoplast	6m		
6	Vikelinje	1022				0,5	0,5	0,6	Hvit	• Termoplast	26 m																
7	Piler	1034				1,6		0,2	Hvit	• Termoplast	14 stk																

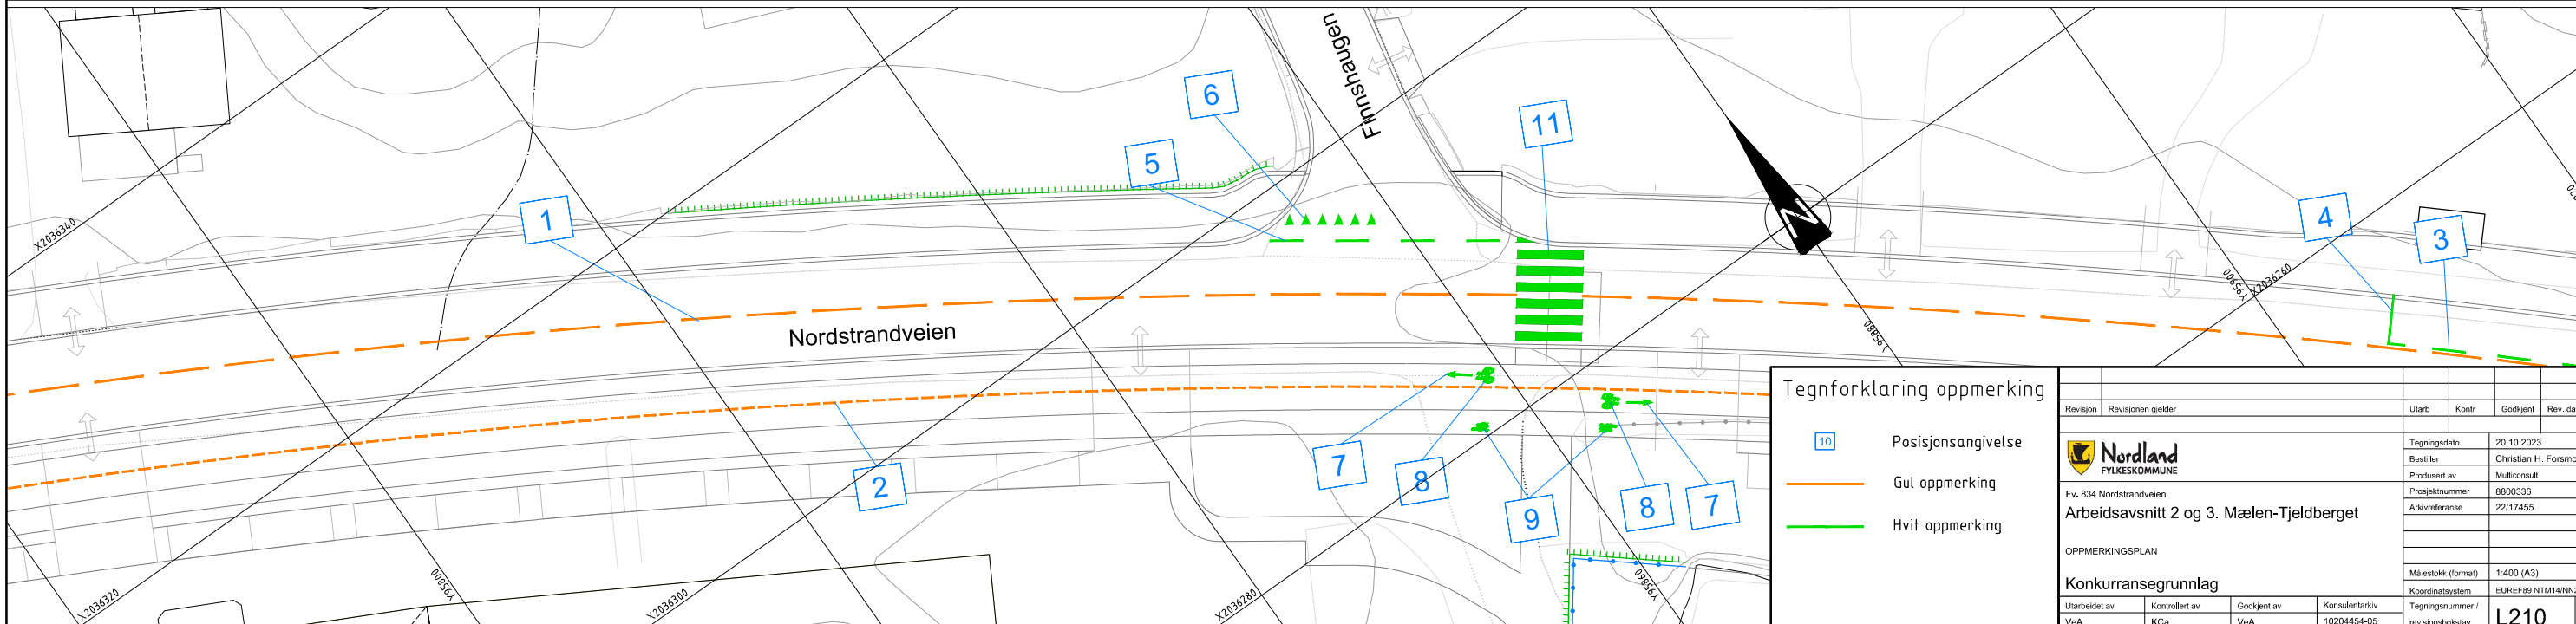

**Tegnforklaring oppmerking**

- Posisjonsangivelse
- Gul oppmerking
- Hvit oppmerking

Revisjon	Revisjonen gjelder	Utarb	Kontr	Godkjent	Rev. dato
		Tegningsdato 20.10.2023 Bestiller Christian H. Forsmo Produsert av Multiconsult Prosjektnummer 8800336 Arkivreferanse 22/17455			
OPPMERKINGSPLAN Konkurransgrunnlag					
Utarbeidet av	Kontrollert av	Godkjent av	Konsulentarkiv		
VeA	KCa	VeA	10204454-05		
					Tegningsnummer / revisjonsbokstav
					L210