


# PROFIL II

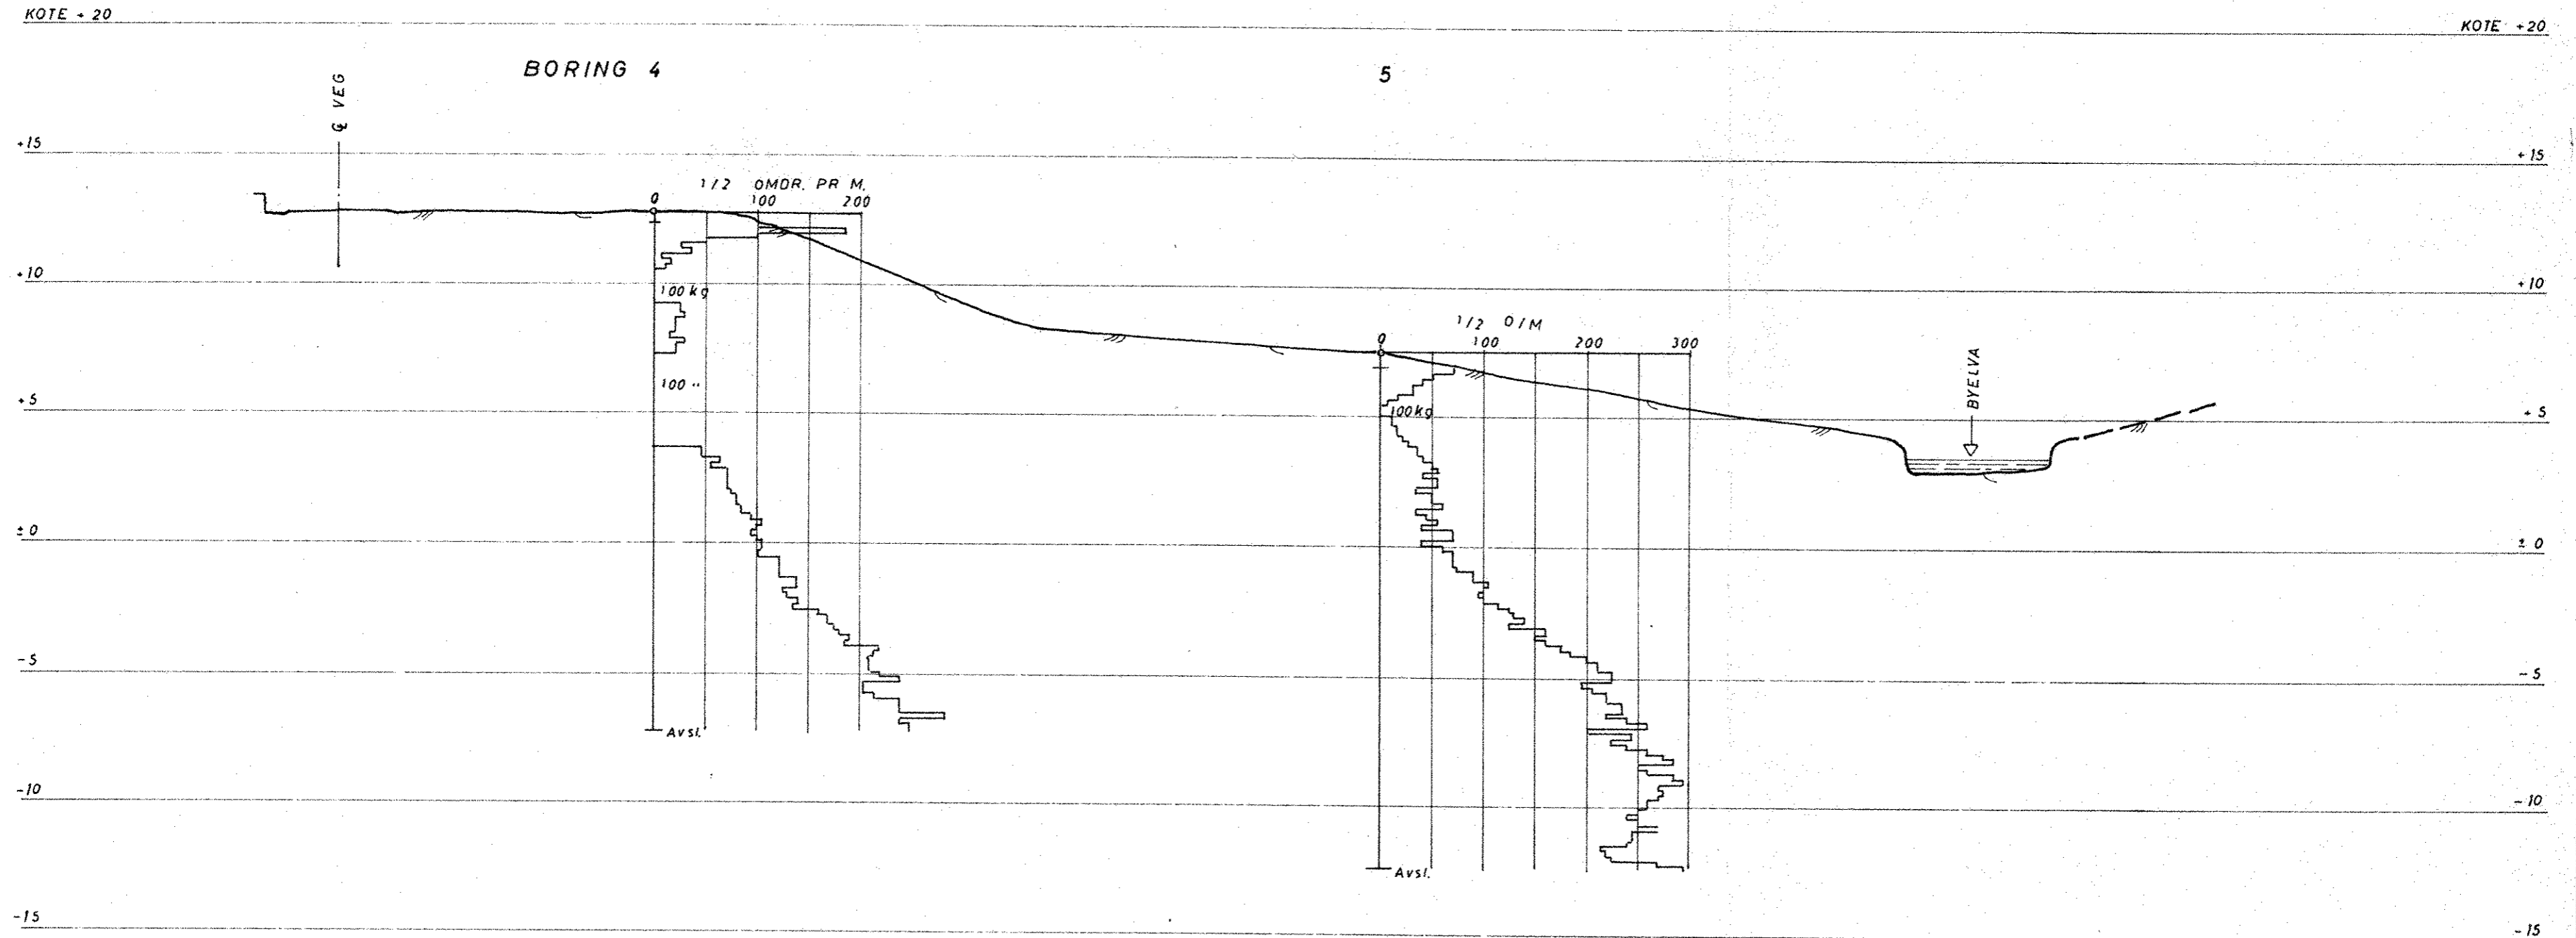

NB! Utg. høyde for niv. er trapp  
valgt = k + 15.00

EKNE OFF BARNESKOLE LEVANGER	MÅLESTOKK: 1 : 200
	TEGNET AV: R. D. L.F.
PROFIL II m/resultat av boringer.	DATO: 20-8-68.
	OPPDRAG 0784
Sivilingeniør OTTAR KUMMENEJE MNIF MRIF TRONDHEIM	BILAG 3