


56600

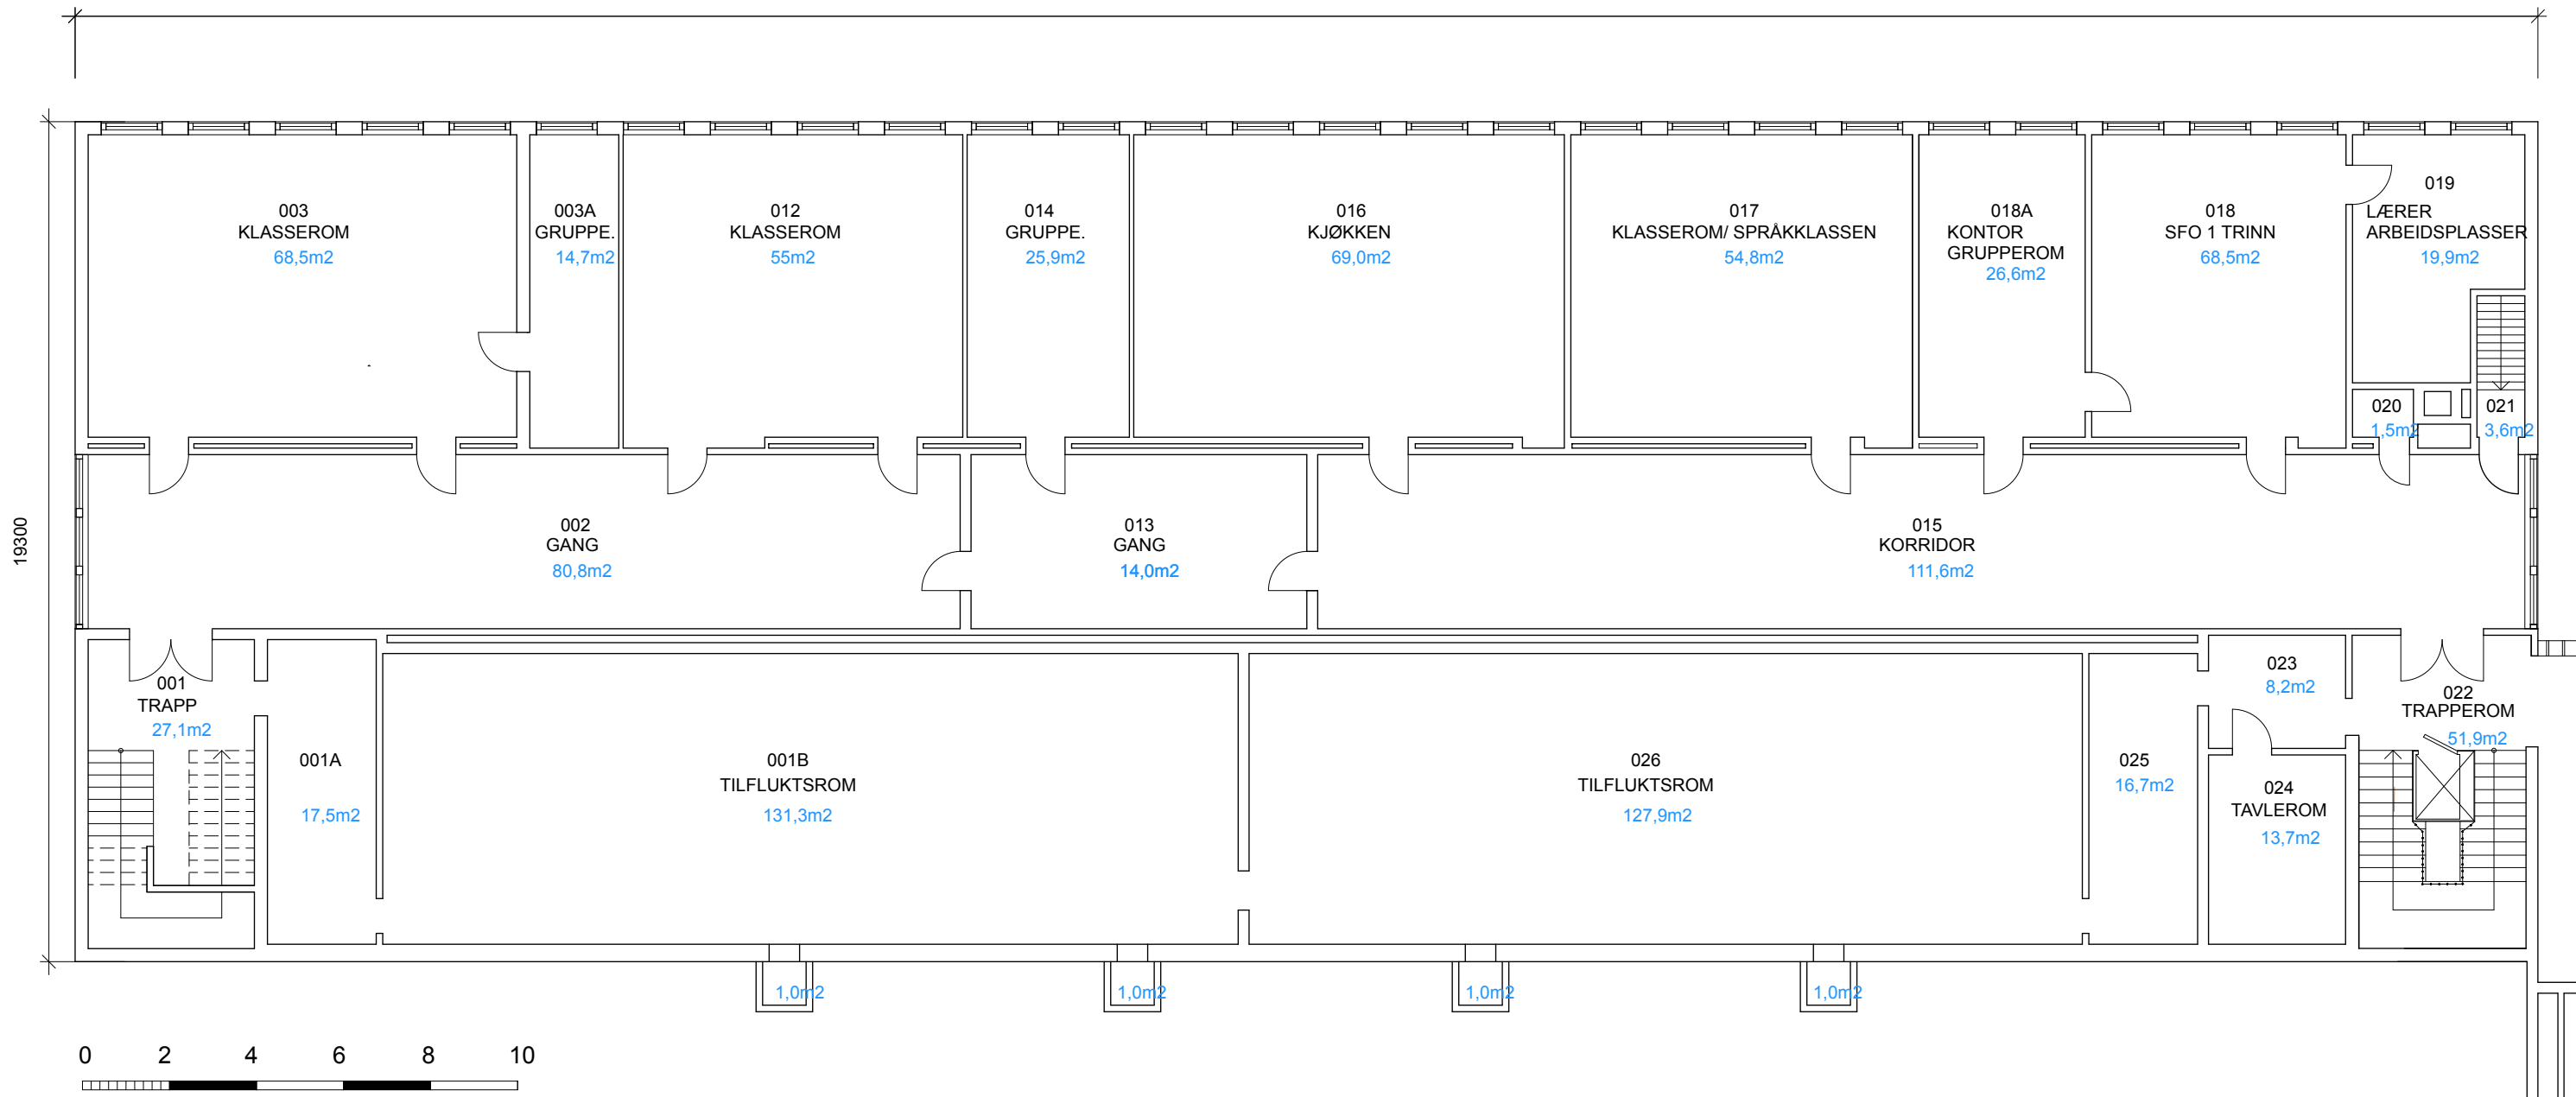

Prosjekt:
Slettebakken skole ventilasjon.
Wilhelm Bjerknes vei 15, 5081 Bergen

Prosjekterende:
Arkitektgruppen Cubus AS
Halvdan Kjerulfs gate 4, 5017 Bergen
55 21 44 00 office@arkcubus.no

Tiltakshaver:
Etat for bygg og eiendom

ARKITEKTGRUPPEN CUBUS

Rev	Beskrivelse	Dato	Sign	Kontr	Godkj

Tegning
Vestbygg søndre del Plan U.etg Ny

Tegningsmaterialet er basert på eksisterende tegningsgrunnlag .
Det kan forekomme avvik.



Prosjektnr.
2304000

Fase:
Rammesøknad

Dato
08.12.2023

Tegnet av:

Gnr./Bnr./Festenr.
160/904

Kontrollert av:

Mål:
1:150 (A3)

Godkjent

Tegningsnr.
A20-14

Rev. ID