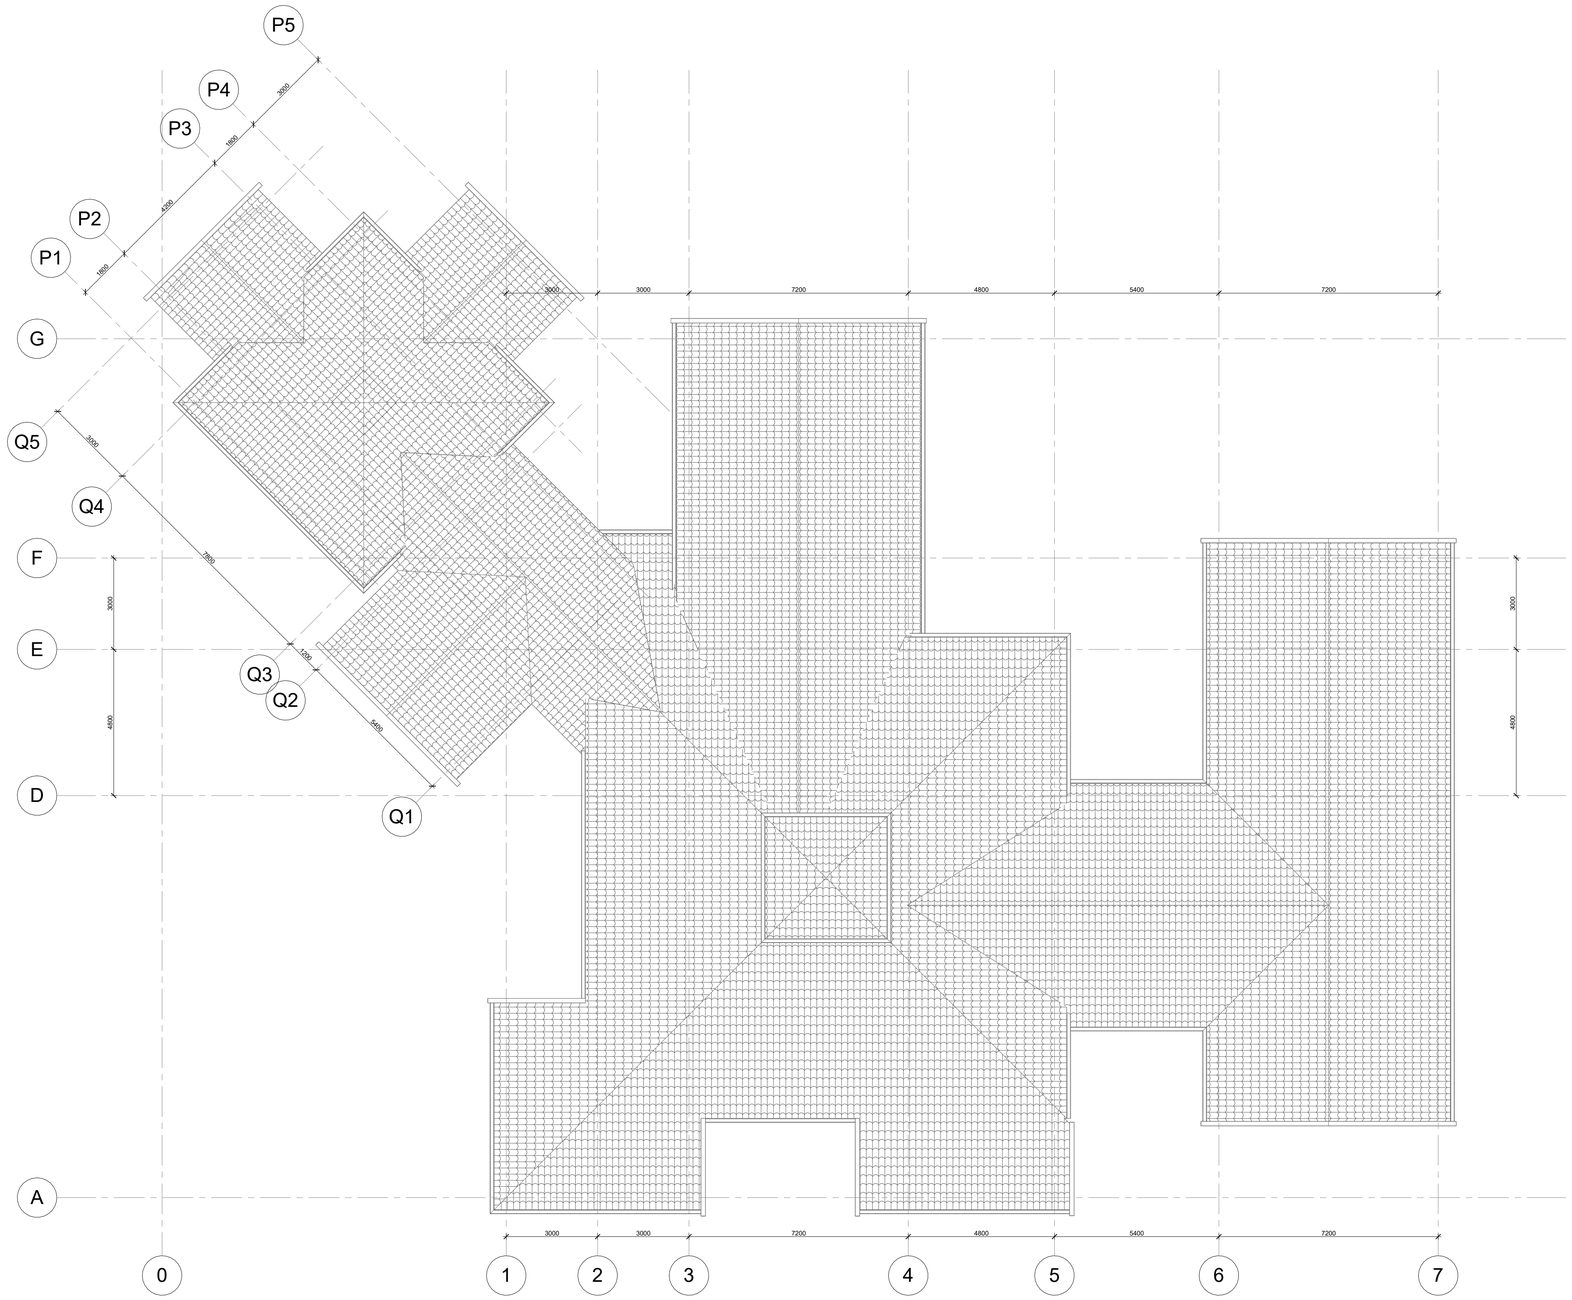

Ø/V=0

N/S=0

EKSISTERENDE TAKPLAN 1:100

Rev.	Revisjonen gjelder	Utført	Kontr.	Dato

Trysil Bibliotek	Målestokk 1 : 100	Dato	03/05/24
		Tegnet	C.J.
		Kontr.	C.J.
eksist. takplan	Arkstørrelse	Prosjektnr.	23125
	Fase:		Forprosjekt
	Tegningsnr. A0-110		Rev.

lab 4 prosjektering as
Landskap, arkitektur, analyser og byggeteknikk
firmapost@lab4p.no
Trysil, Stærksvegen 2, 2420 TRYSIL Tlf. 62 45 06 85 / Elverum, Kirkevegen 74, 2409 ELVERUM Tlf. 95 74 98 44

© OPPDRAGSGIVER/EIER Trysil Bibliotek Vandaveien/Kjørgata PROSJEKTNAVN/TEKNISK OG ARK. TEGNINGSNAVN Trysil bibliotek og samlag.rvt

06.05.2024 kl 13:19