


FASADE NORD-ØST

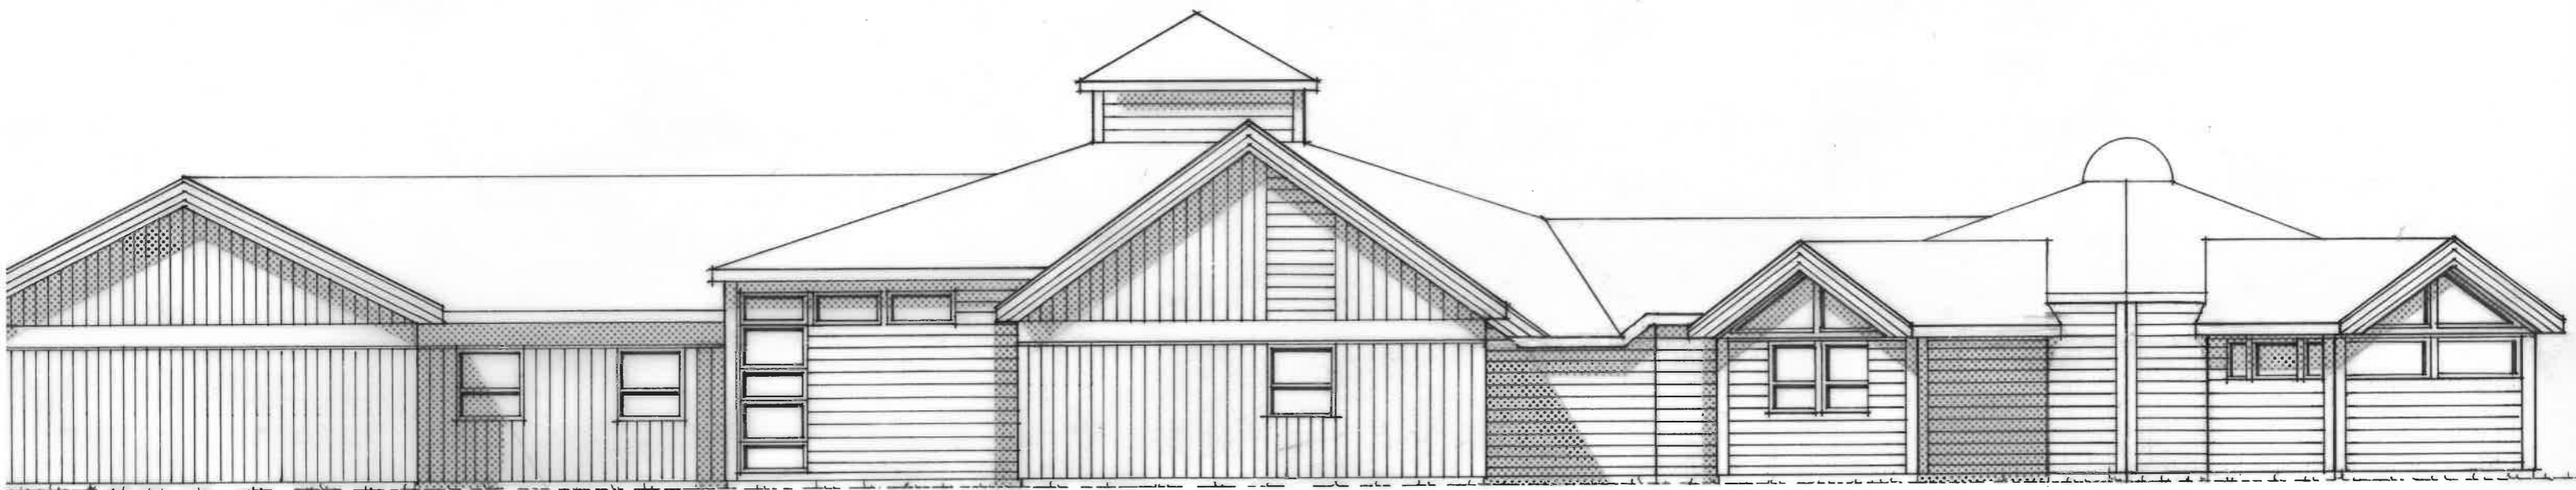

FASADE NORD-VEST