


AA Snitt AA 1:50

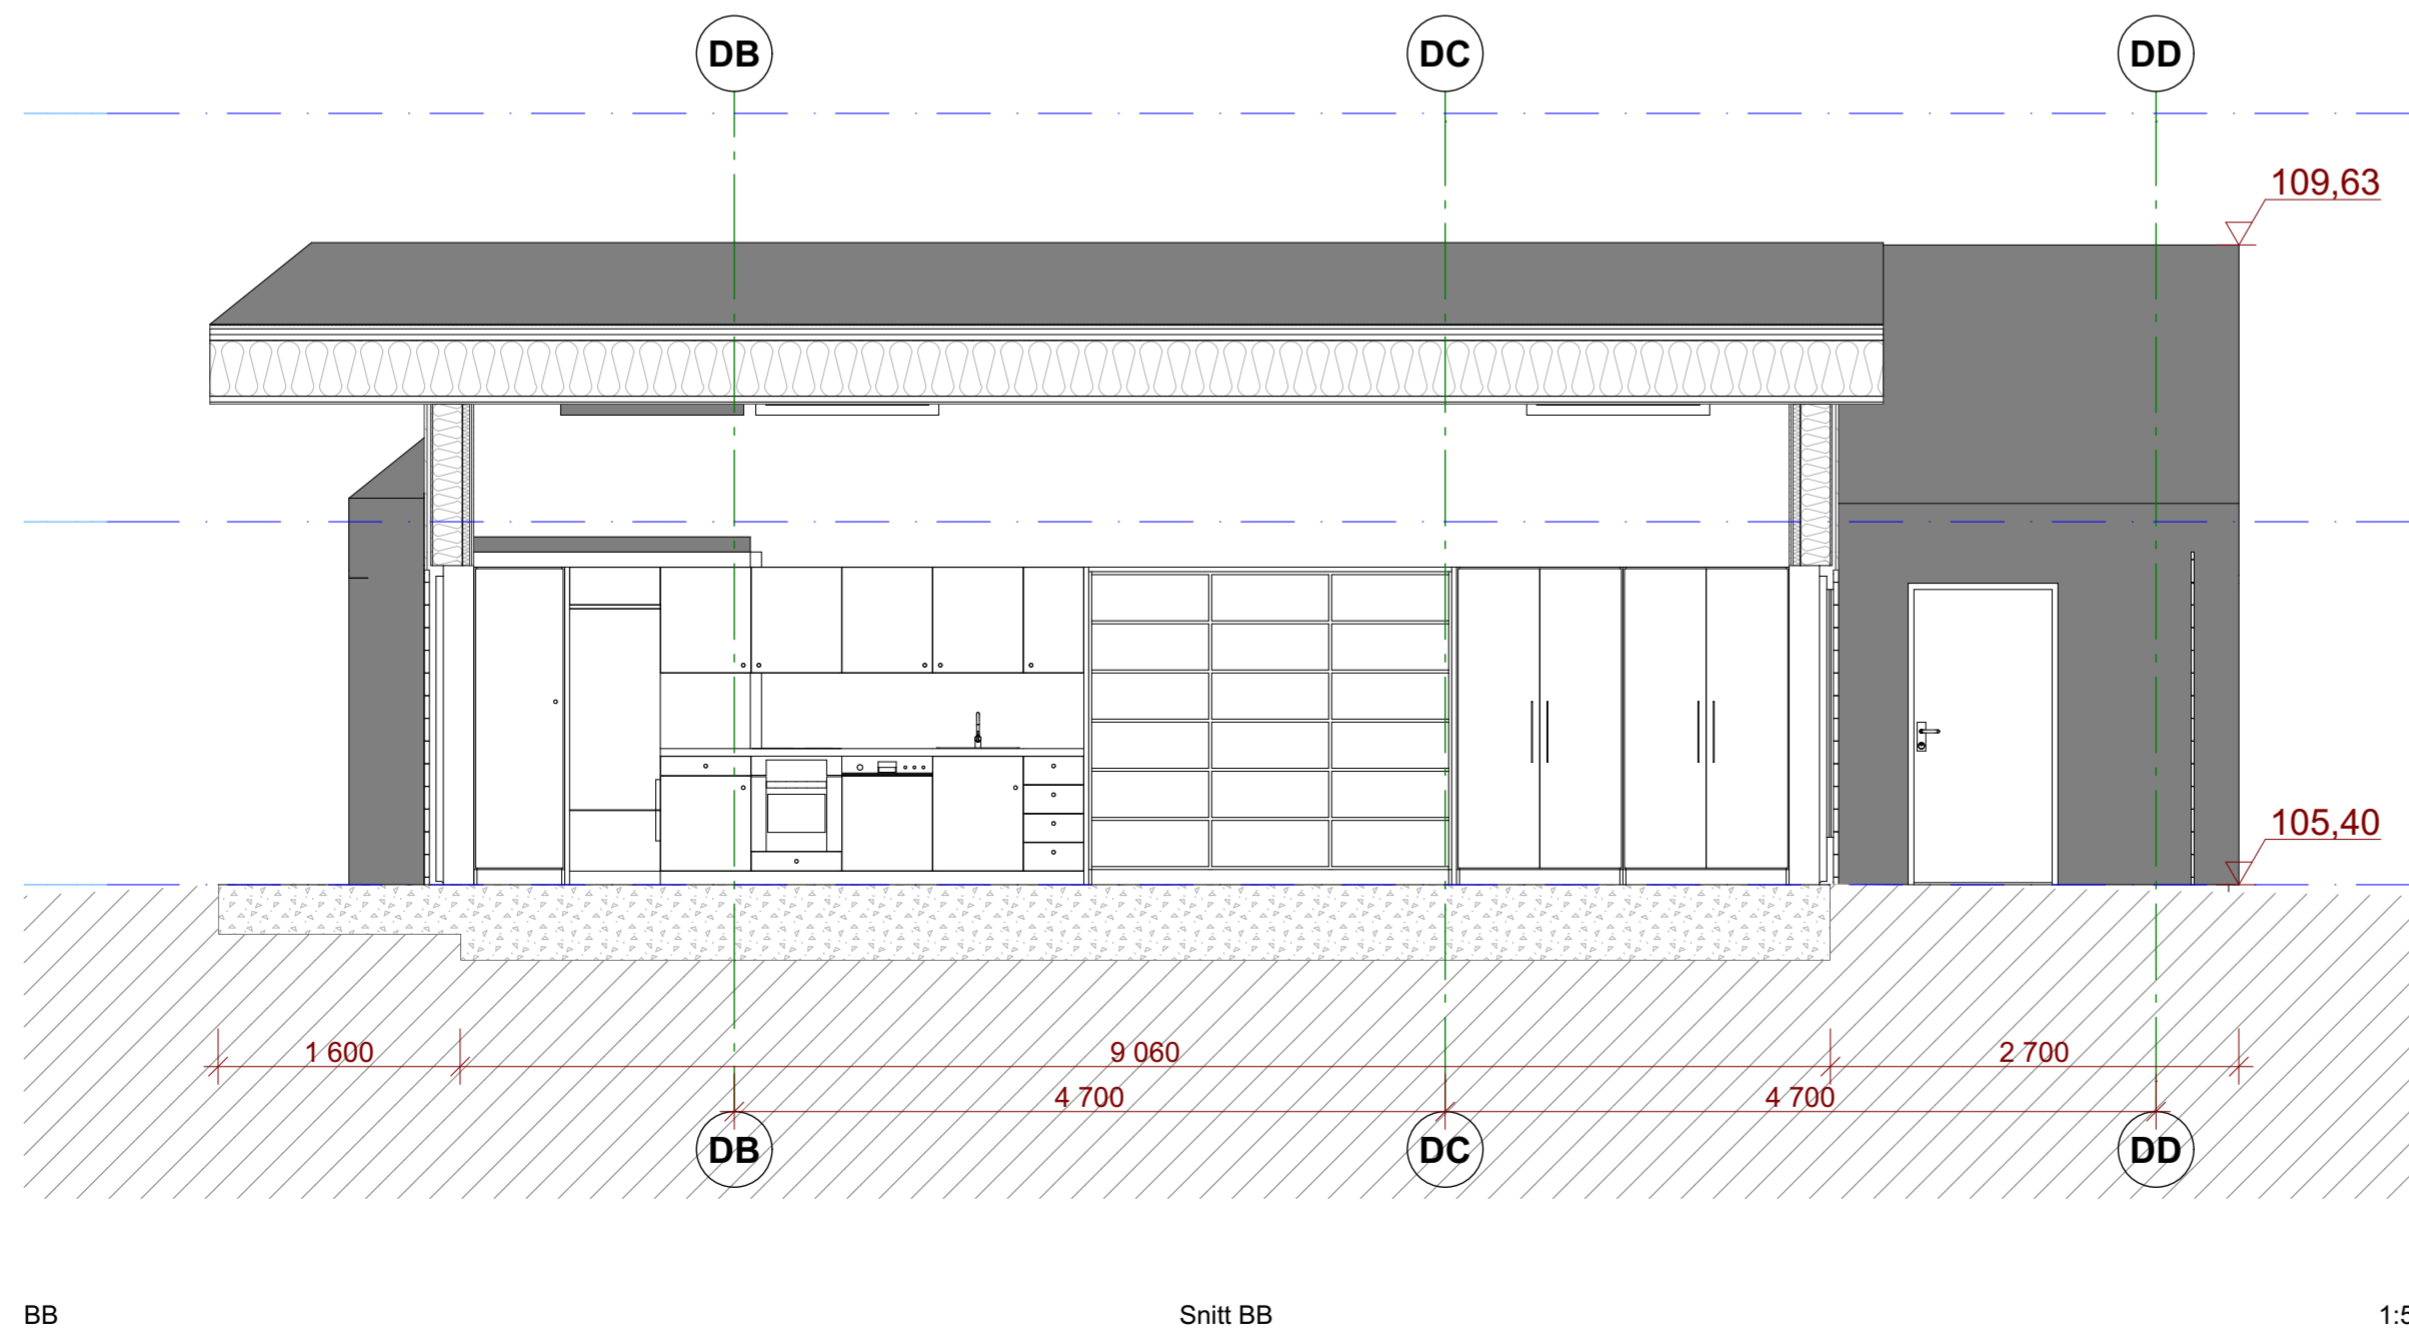

BB Snitt BB 1:50

Tegningsnummer: **AS 01 01** Revisjon: **A-01**

ARK	Asplan Viak AS vibeket.ording@asplanviak.no	Vibeke Tannesen Ording 90642325
RIB	Asplan Viak AS henning.rasmussen@asplanviak.no	Henning Rasmussen 97172554
RIV	Asplan Viak AS even.jorgensen@asplanviak.no	Even Jørgensen 41202061
RIE	Asplan Viak AS emil.meihack@asplanviak.no	Emil Meihack 90869605
LARK	Asplan Viak AS egita.andresen@asplanviak.no	Egita Andresen egita.andresen@asplanviak.no
RIBR	Asplan Viak AS nora.bjorvik@asplanviak.no	Nora Bjørvik Karlsen 95493864

Rev.	Beskrivelse	Dato	Tegn.	Kontr.
A-01	Anbudstegning	02.02.2024	VTO	FS

Prosjekt: **Byggetrinn 2 Midtheilia** Gnr / Bnr: **610/545**
 Midtheilia 10 og 12, 4645 Nodeland
 Oppdragsgiver: **Kristiansand kommune** Oppdragstaker: **asplan viak**

Anbudstegning			
Dato opprettet:	Oppdragsnr.:	Koordinatsystem:	Haydedatum:
25.08.21	624323-03	UTM 32	NN2000
Opprettet av:	Kontrollert av:	Målestokk:	Format:
VTO	FS	1:50	A2

Snitt Leiligheter

Tegningsnummer: **AS 01 01** Revisjon: **A-01**
 Fag Type Etg. Lepenn.