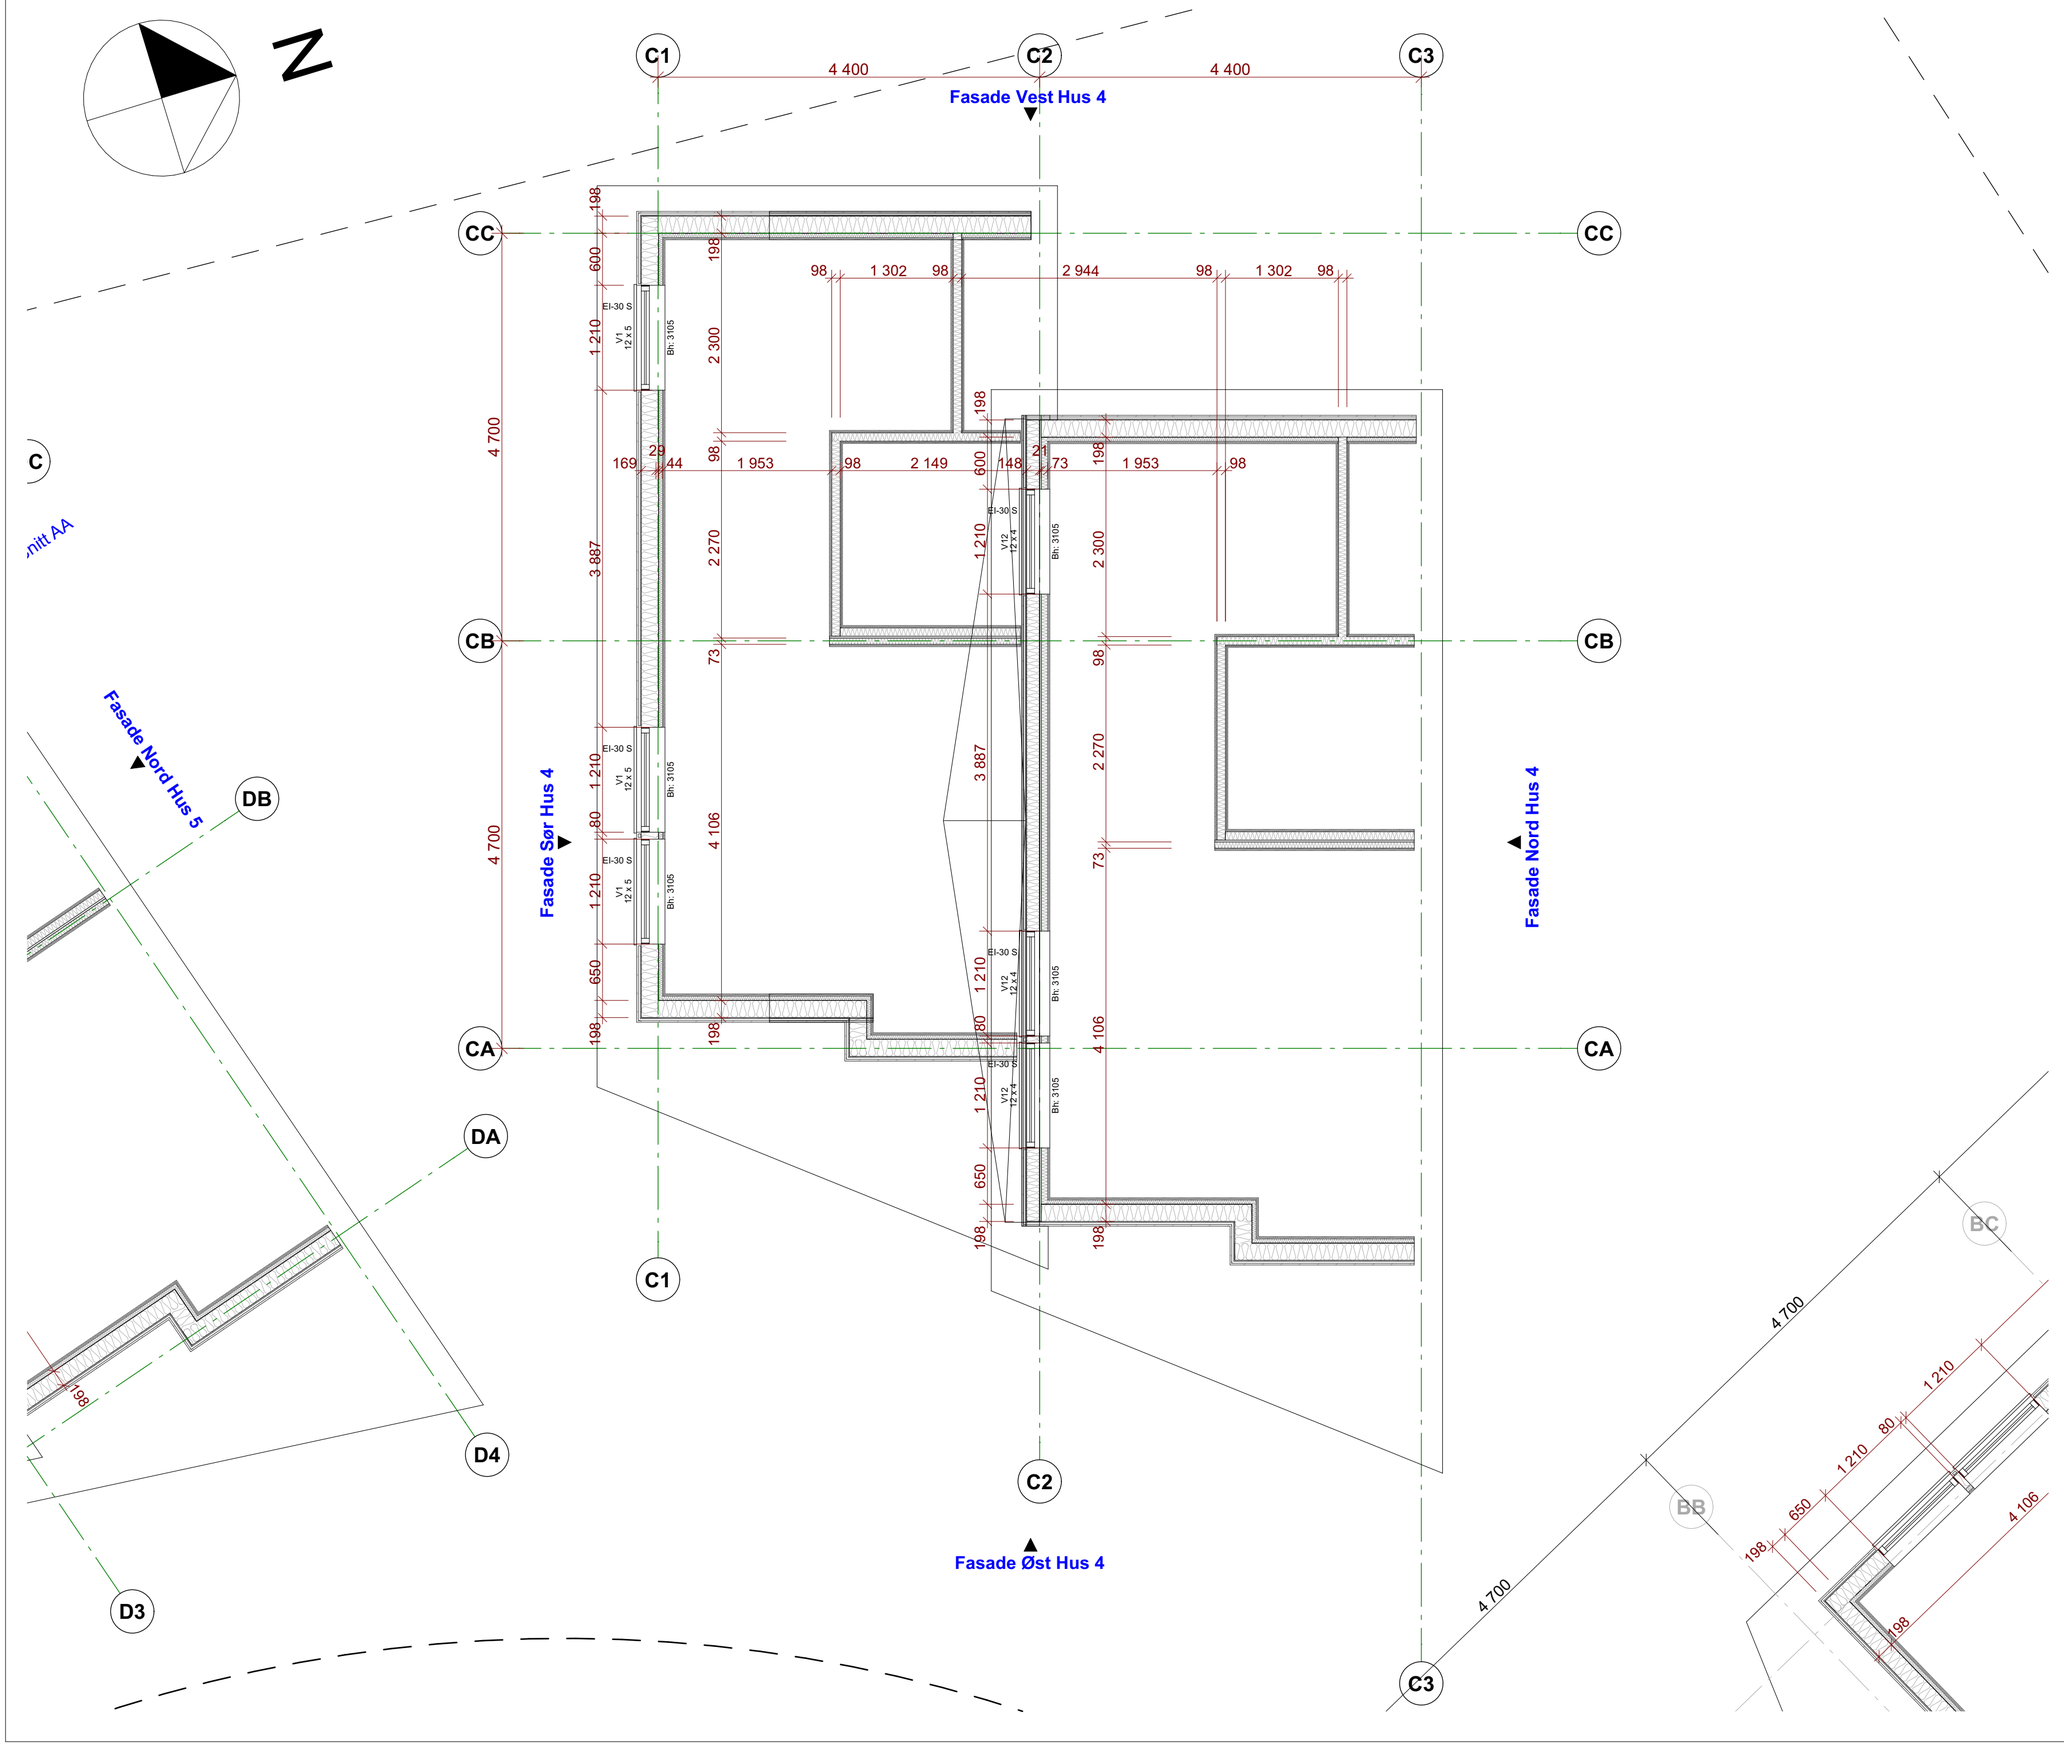

Tegningsnummer: AP 402 01		Revisjon: A-01

ARK	Asplan Viak AS vibeket.ording@asplanviak.no	Vibeke Tønnesen Ording 90642325
RIB	Asplan Viak AS henning.rasmussen@asplanviak.no	Henning Rasmussen 97172554
RIV	Asplan Viak AS even.jorgensen@asplanviak.no	Even Jørgensen 41202061
RIE	Asplan Viak AS emil.meihack@asplanviak.no	Emil Meihack 90869605
LARK	Asplan Viak AS egita.andresen@asplanviak.no	Egita Andresen egita.andresen@asplanviak.no
RIBR	Asplan Viak AS nora.bjorvik@asplanviak.no	Nora Bjørvik Karlsen 95493864

Rev.	Beskrivelse	Dato	Tegn.	Kontr.
A-01	Anbudstegning	02.02.2024	VTO	FS

Prosjekt:
Byggetrinn 2 Midtheilia
Midtheilia 10 og 12, 4645 Nodeland

Gnr / Bnr
610/545

Oppdragsgiver
Kristiansand kommune

Oppdragstaker
asplan viak

Prosjektfase
Anbudstegning

Dato opprettet	Oppdragsnr.	Koordinatsystem:	Høydedatum:
25.08.21	624323-03	UTM 32	NN2000
Opprettet av:	**Kontrollert av:**	**Målestokk**	**Format:**
VTO	FS	1:50	A2

Nivå 2 Hus 4

Tegningsnummer:
AP 402 01
Fag Type Etg. Løpenr.

Revisjon
A-01