


Et. 2 anbud
1 : 100

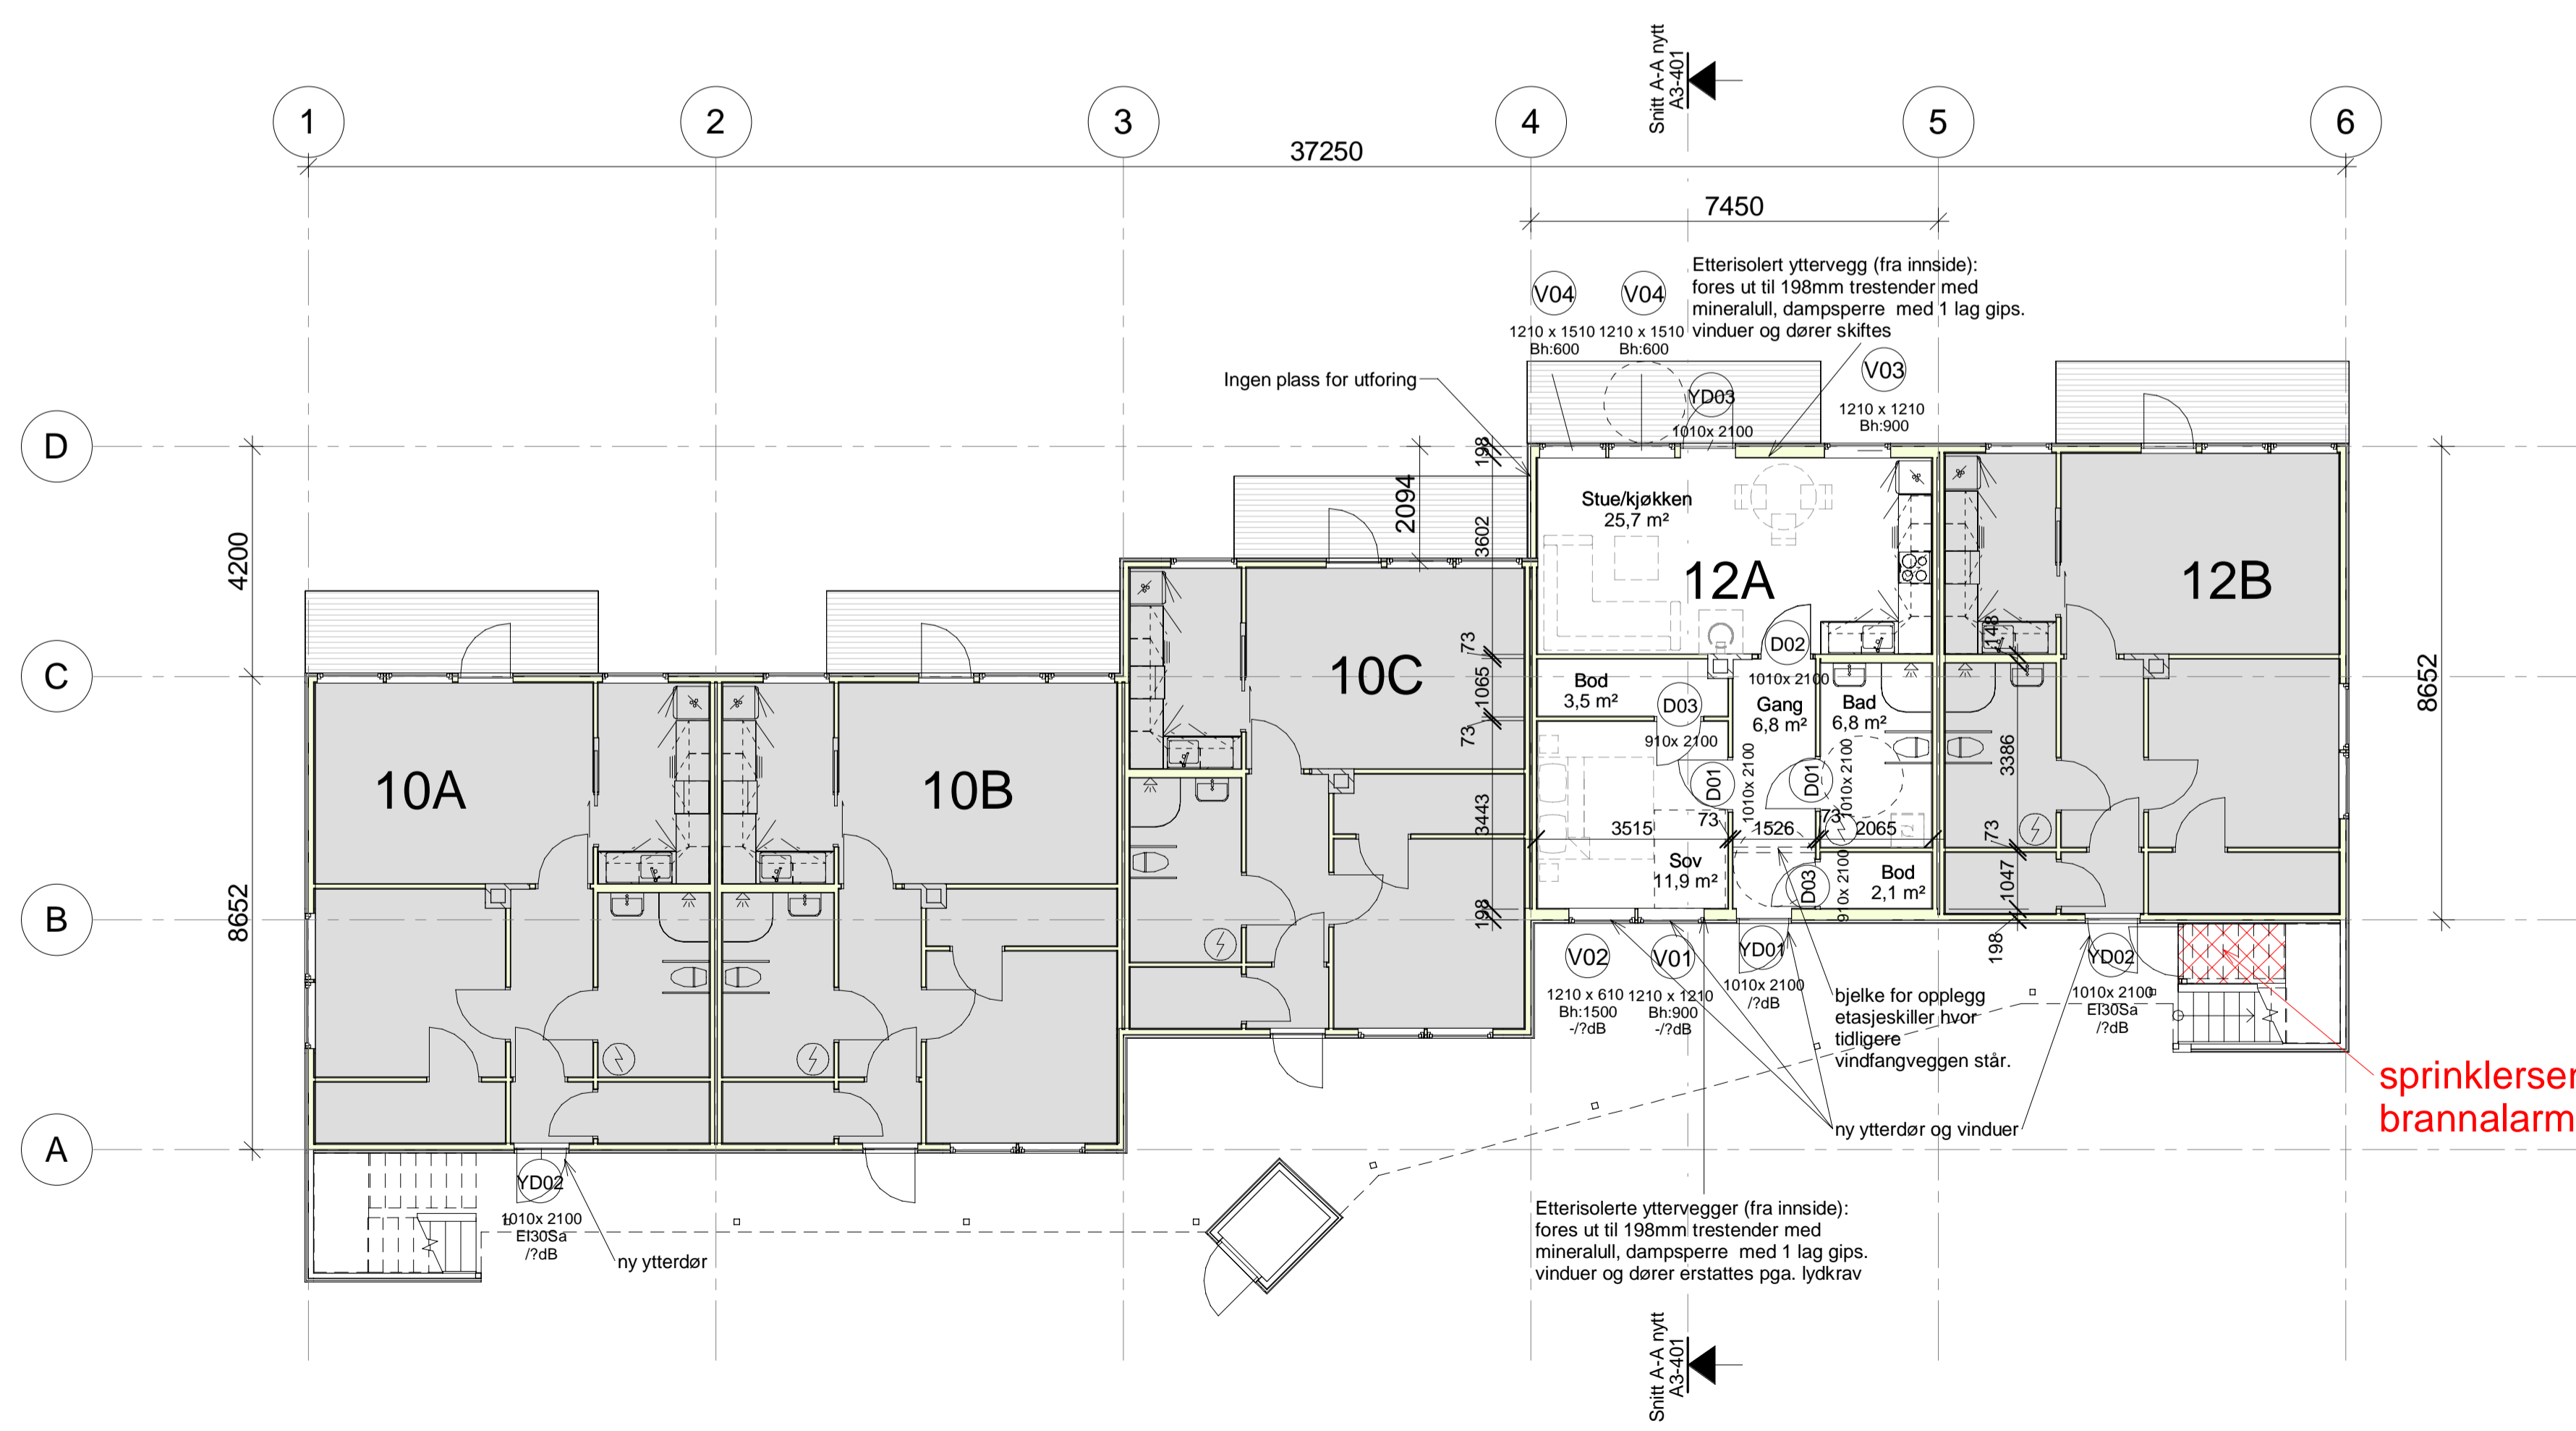

Et. 1 anbud
1 : 100


Rev	Dato	Beskrivelse	Tegn	Kontroll
-----	------	-------------	------	----------

Egils veg 12
Plan 1. og 2. etasje


Tiltakshaver
Haugesund Kommune

Prosjektnr.	Gnr./Bnr.	Mål	Dato	Sign.	Kontroll
23069	26/674	1 : 100	22.12.23	MB	AS
Fase	Format	Tegningsnr.	Rev. ID		
Tilbudstegninger	A1	A3-101			




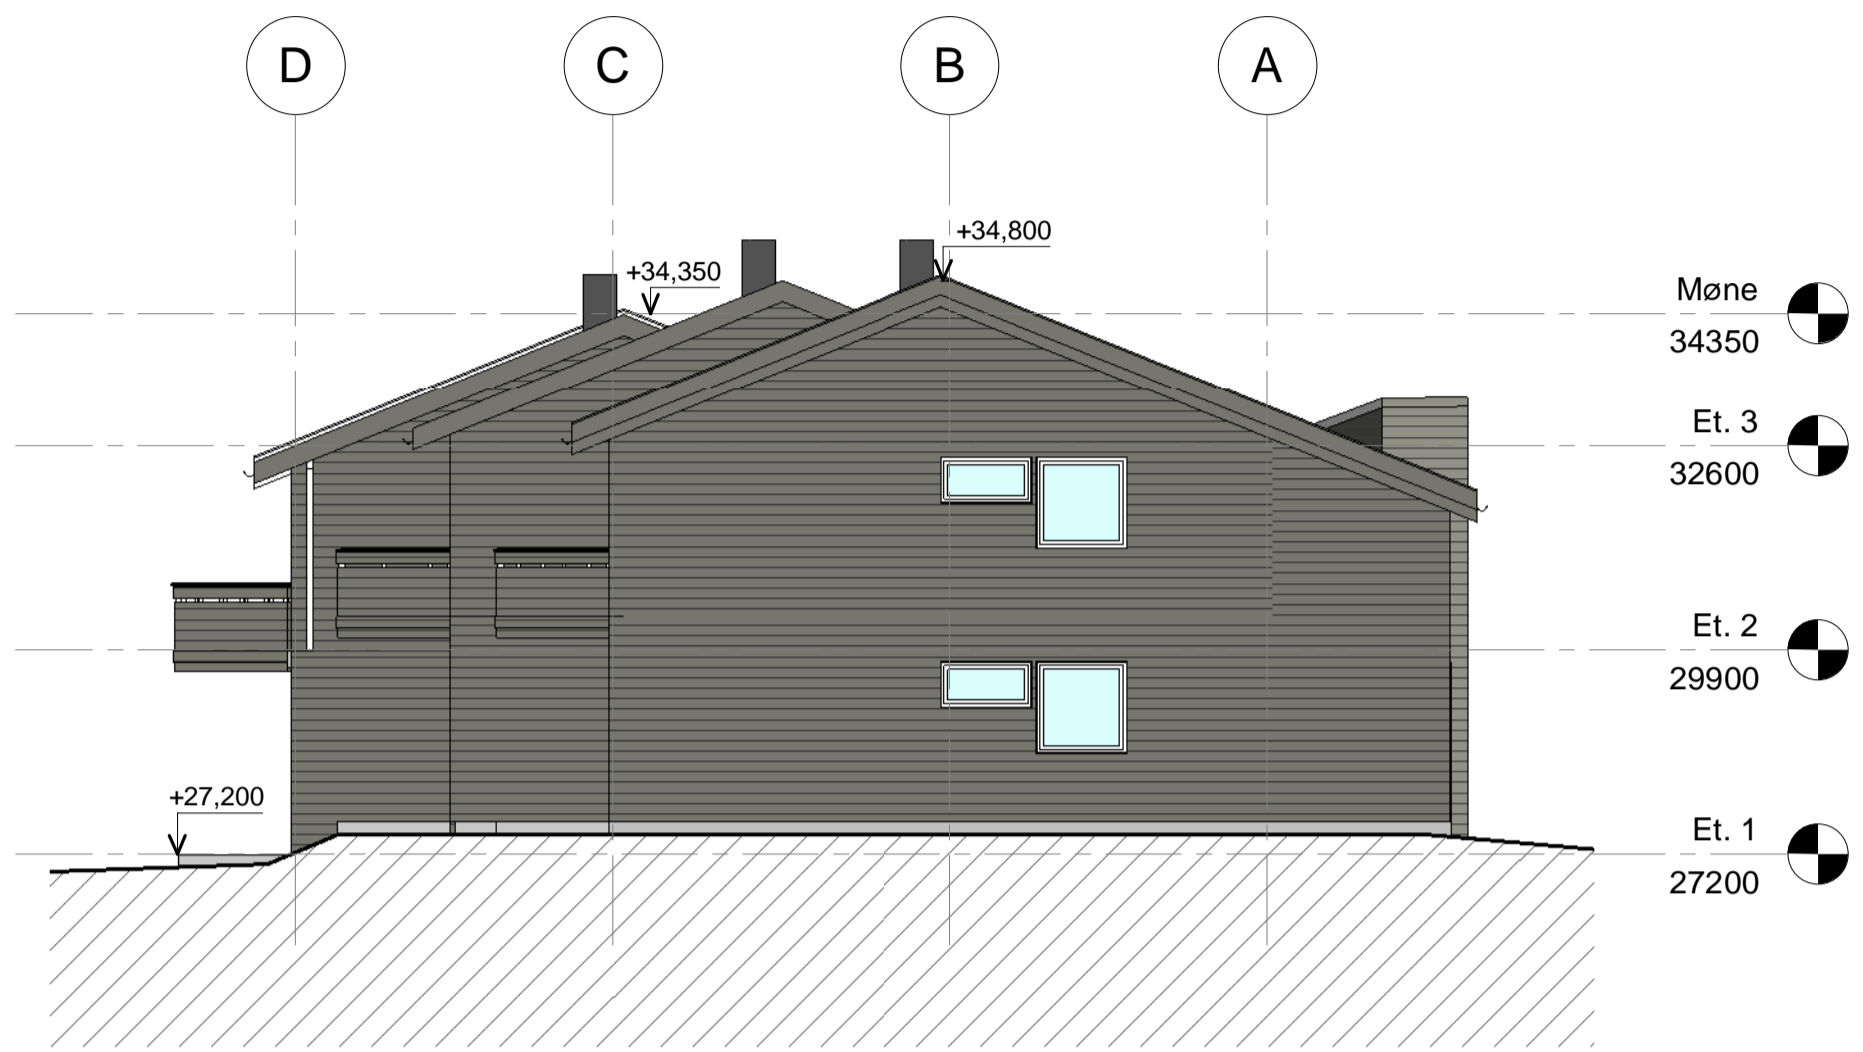

Fasade Sørøst eksisterende og ny
1 : 100

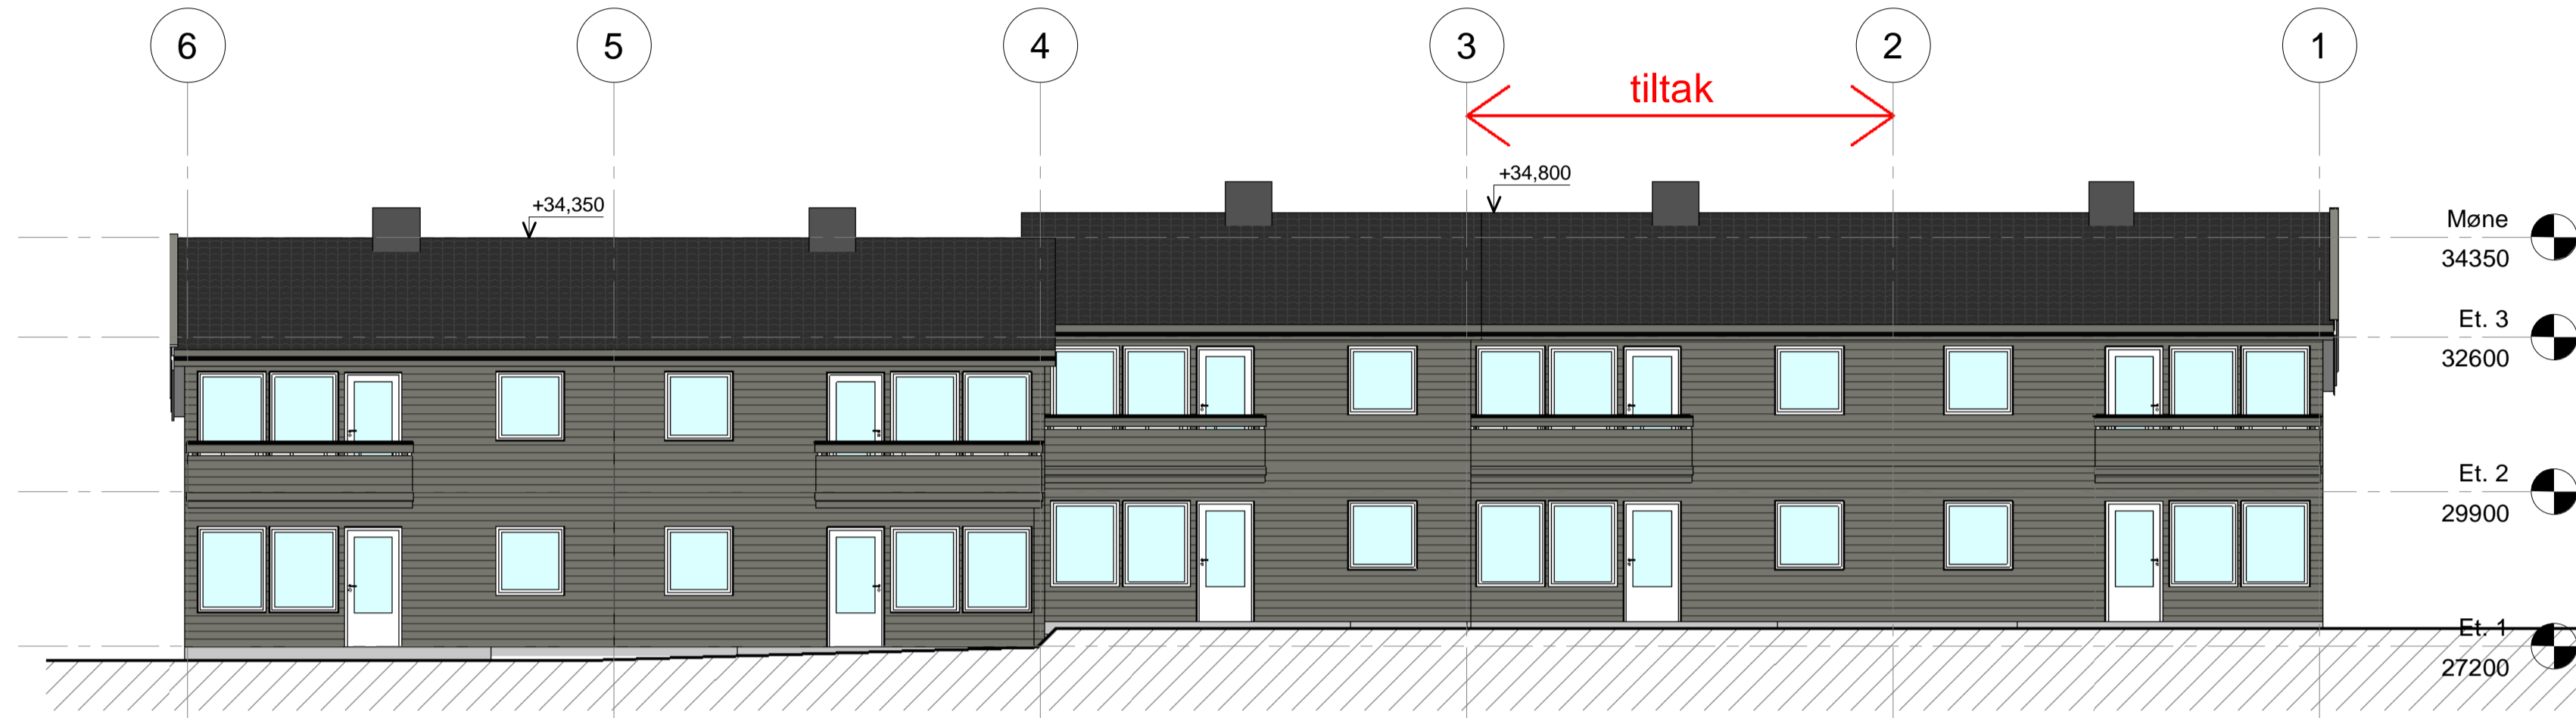

Fasade Sørvest eksisterende og ny
1 : 100

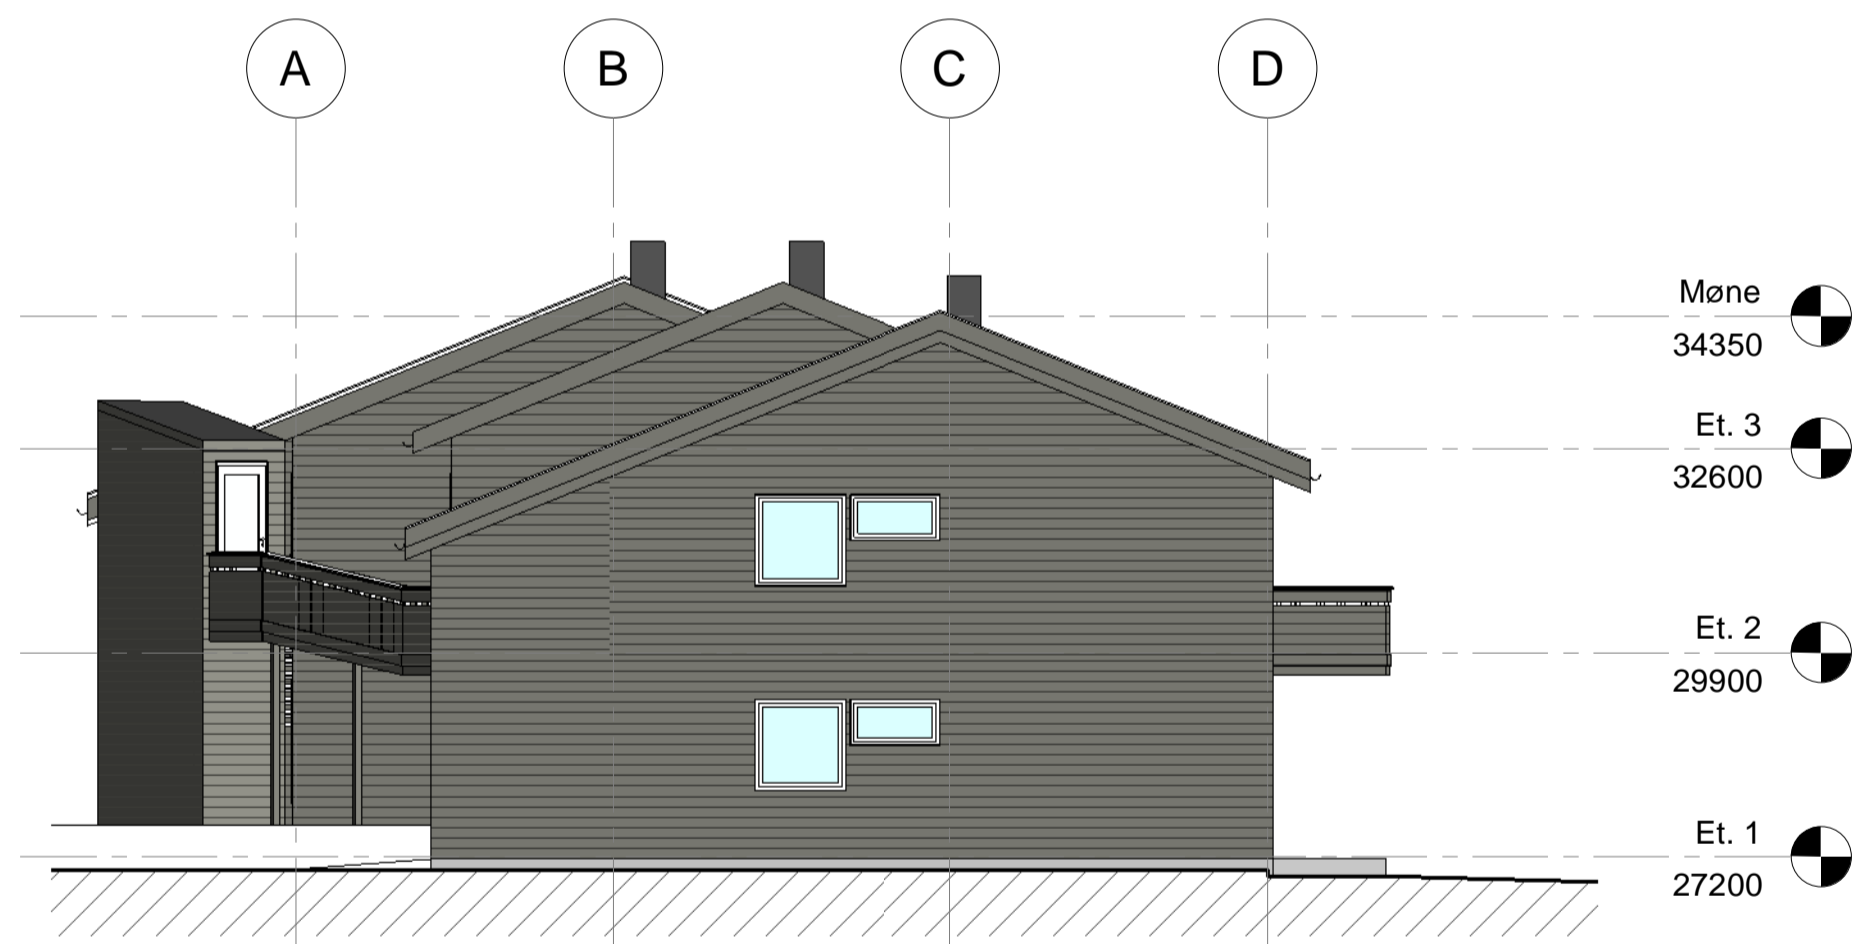

Fasade Nordvest eksisterende og ny
1 : 100



Fasade Nordøst eksisterende og ny
1 : 100


Rev. | Dato | Beskrivelse | Tegner | Kontrollør

Egils veg 12
Fasader, eksisterende og nye

Tiltakshaver
Haugesund Kommune


Høydene basert på SOSI fil - ikke innmålt.

Prosjektnr. 23069	Gnr./Bnr. 26/674	Mål 1 : 100	Dato 22.12.23	Sign. MB	Kontroll AS	HOLON
Fase Tilbudstegninger	Format A1	Tegningsnr. A3-501	Rev. ID			

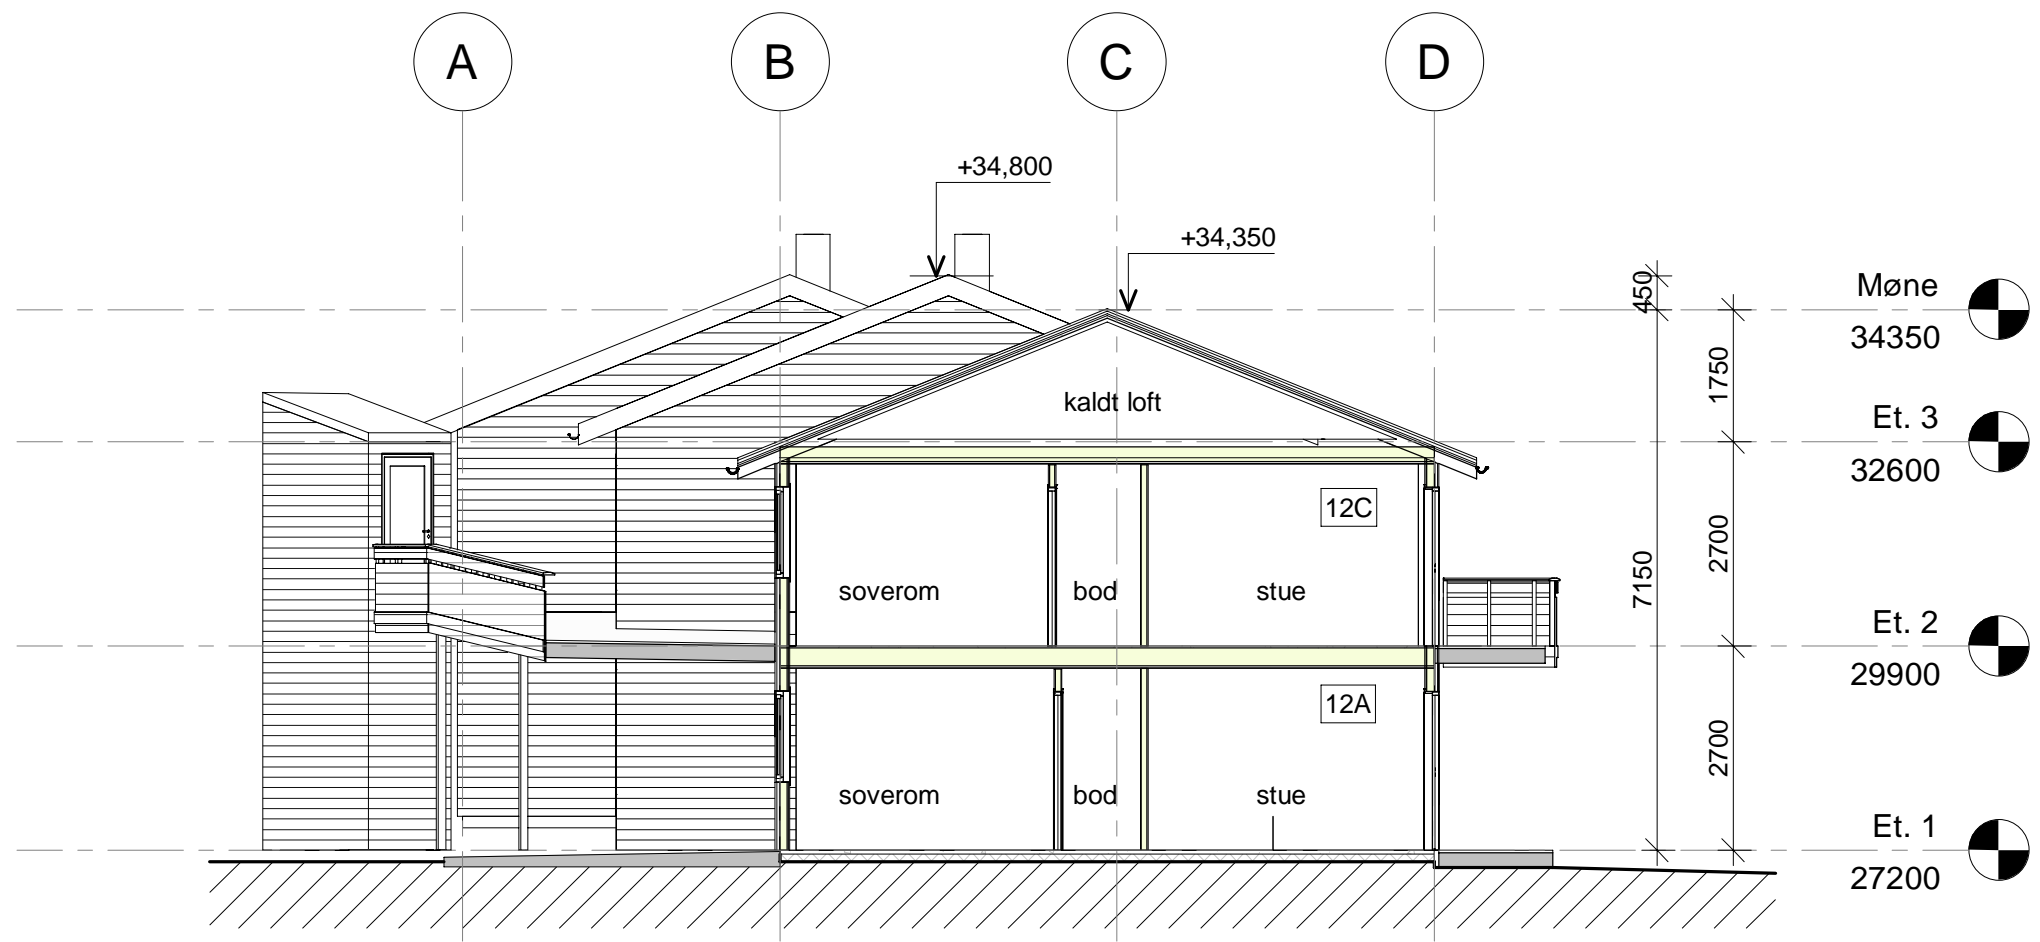

Snitt A-A eksisterende

1 : 100

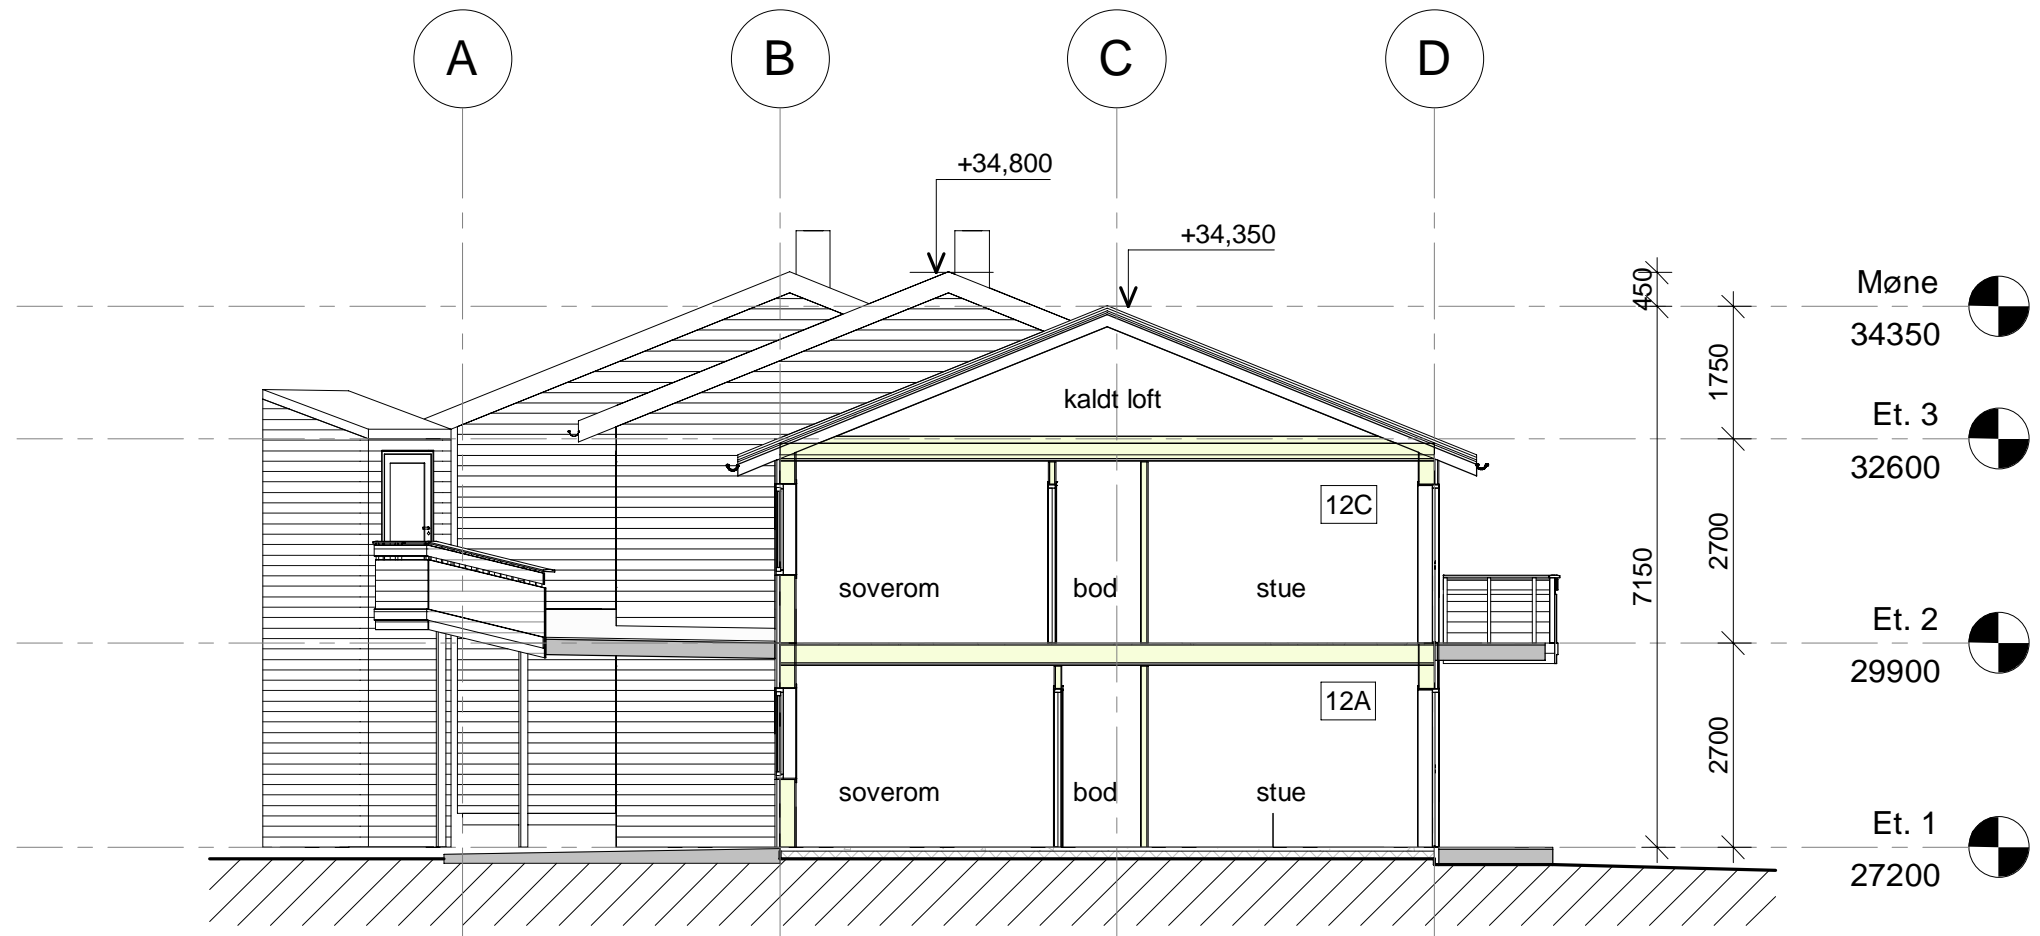

Snitt A-A nytt

1 : 100

Høydene basert på SOSI fil - ikke innmålt.

Rev	Dato	Beskrivelse	Tegn.	Kontr.

Egils veg 12
Snitt, eksisterende og nytt

Tiltakshaver
Haugesund Kommune

Prosjektnr.	Gnr./Bnr.	Mål	Dato	Sign.	Kontroll
23069	26/674	1 : 100	22.12.23	MB	AS
Fase	Format	Tegningsnr.	Rev. ID		
Tilbudstegning	A3	A3-401			

