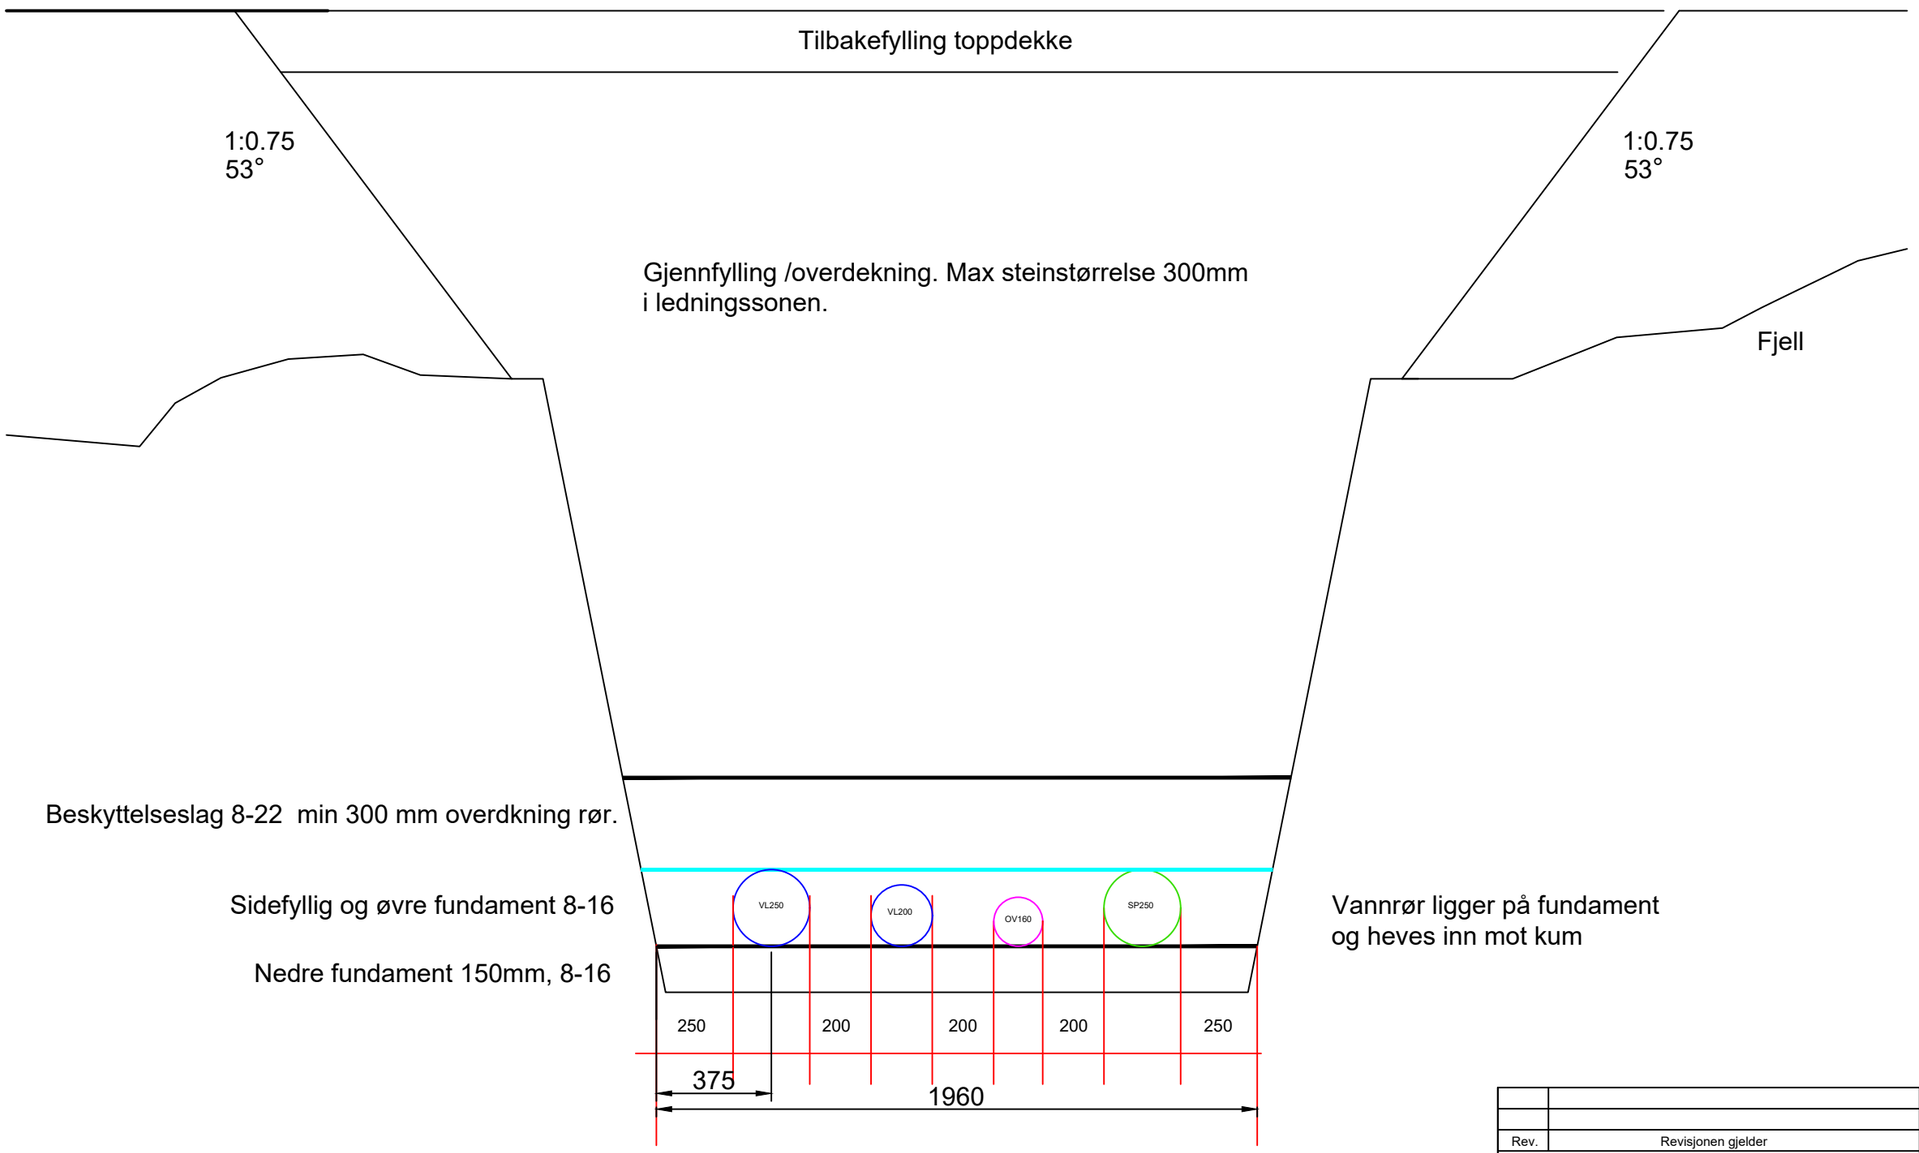

Rev.	Revisjonen gjelder	Dato	Tegnet	Kontr.	Godkjent

Vang sentrum.Arbeidstegning

Normalprofil 1 Burmavegen

Målestokk 1:20	Dato	22 februar 2024	
	Tegnet	GB	
	Kontr.	Kontr.	
	Godkjent		
Arkiv bet.			
Erstatn. for			

POV PLAN OPPMÅLING VALDRES

Tegning nr.
Normalprofil Burmavegen

Rev.