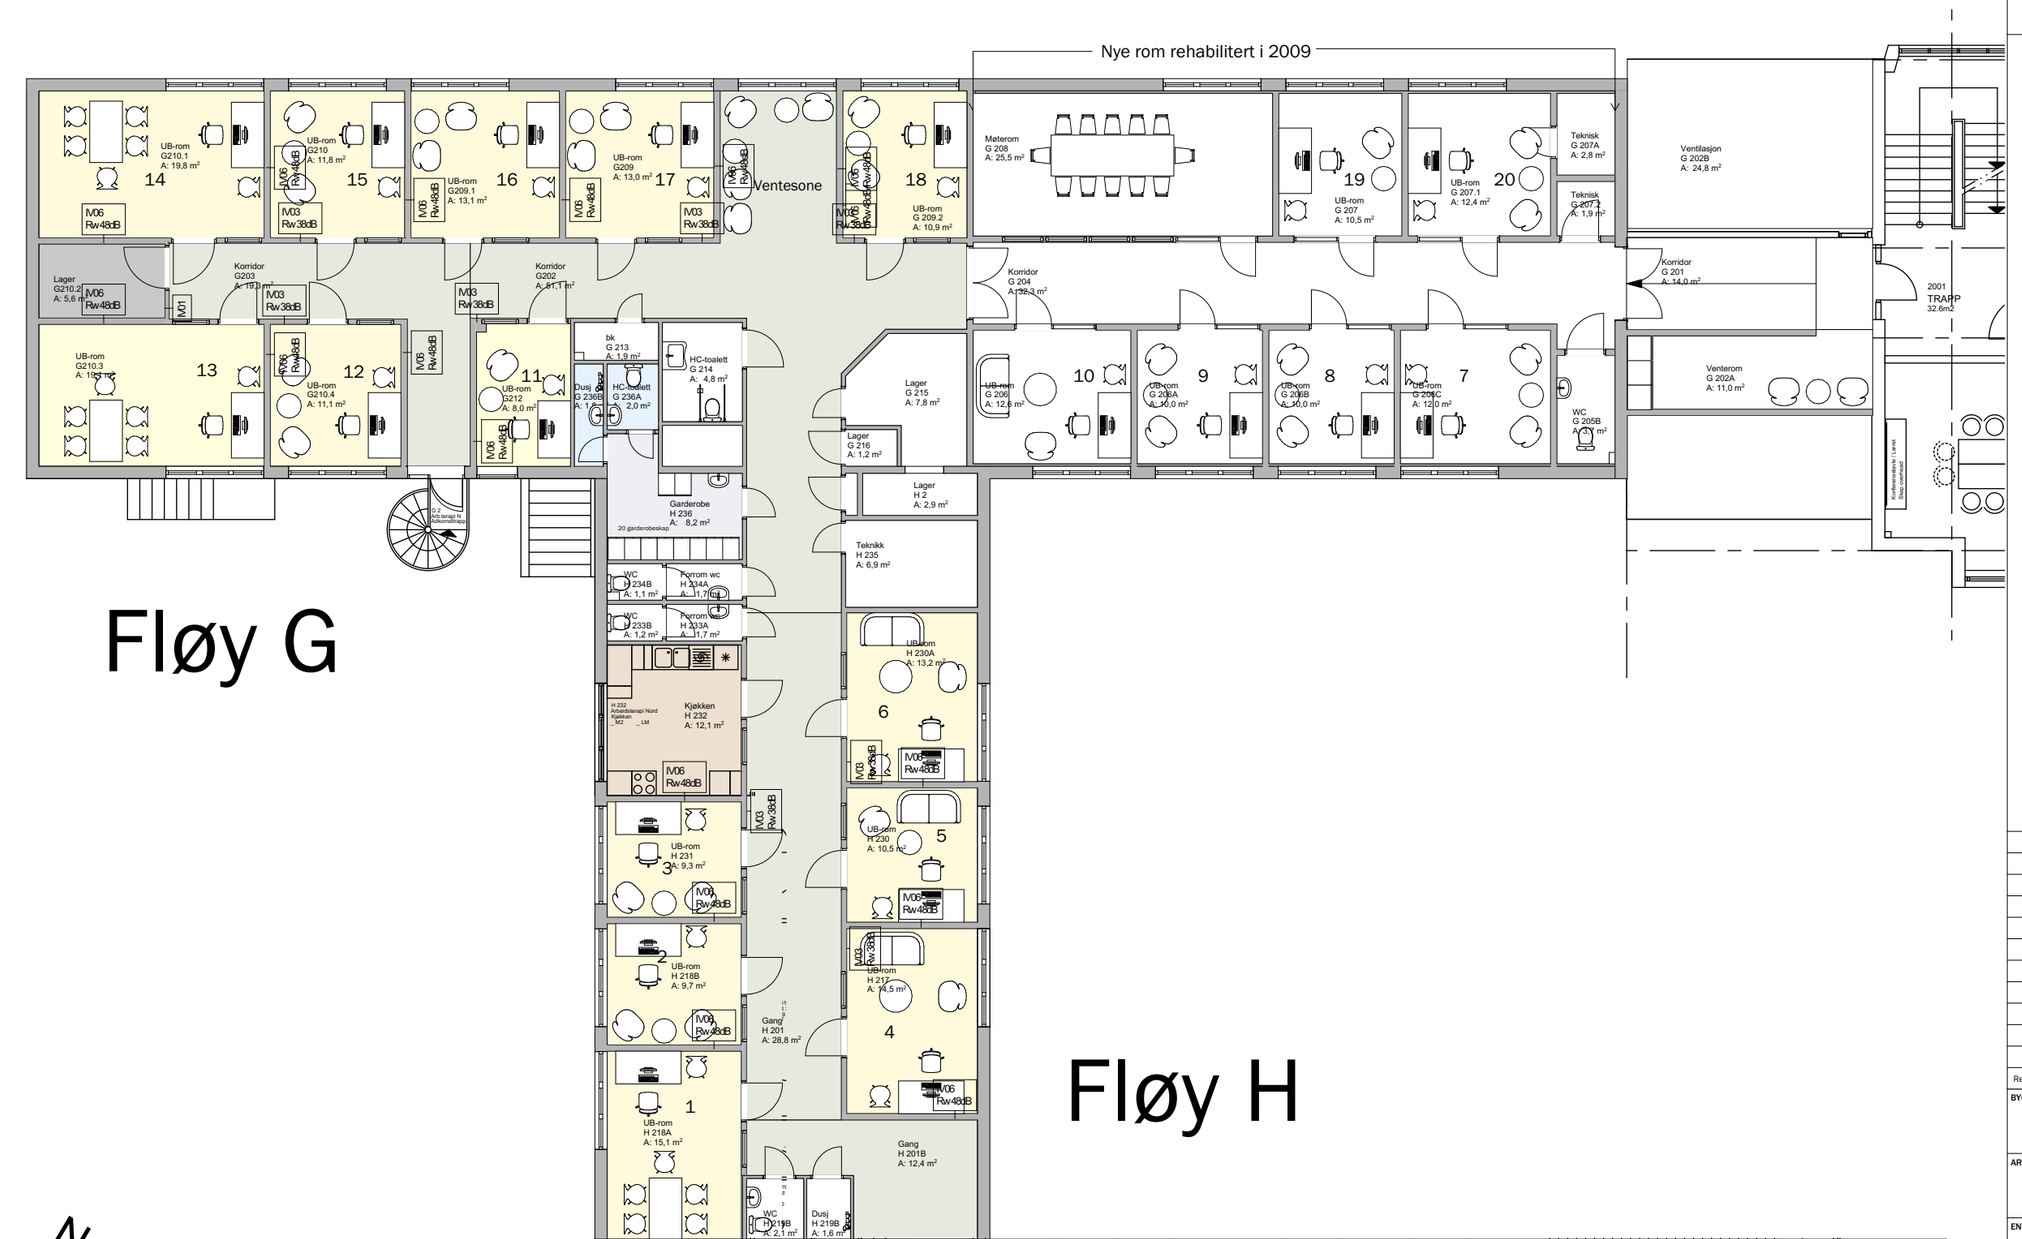

FAG	TEGNINGSNR.	REVISJON
	A2301	

FILNAVN 20200714 Bodø Rønvik KER v.25

TEGNING

Møbleringsplan 2 Rønvik fløy G-H

Utskrift: 29.02.2024

Rev.		Dato	Tekst	Tegn.

BYGGHERRE

Nordlandssykehuset HF

ARKITEKT

PKA ARKITEKTER

Per Knudsen Arkitektkontor AS
Bratørgata 5, 7010 Trondheim
+47 73 52 91 30 – pka@pka.no

ENTREPRENØR

PROSJEKT

BODØ Rønvik

FASE	STATUS TEGNING	
Anbud	ANBUD	
TEGNET TOS	KONTROLLERT JFH	FAGLIG ANSVARLIG TOS
DATO 29.02.2024	MÅL (A3) 1:150	PROSJEKTNR. 20200714

TEGNING

Møbleringsplan 2 Rønvik fløy G-H

FIL 20200714 Bodø Rønvik KER v.25

FAG	TEGNINGSNR.	REVISJON
	A2301	