



SNITT TAK SØPPELKOMPRIMATOR

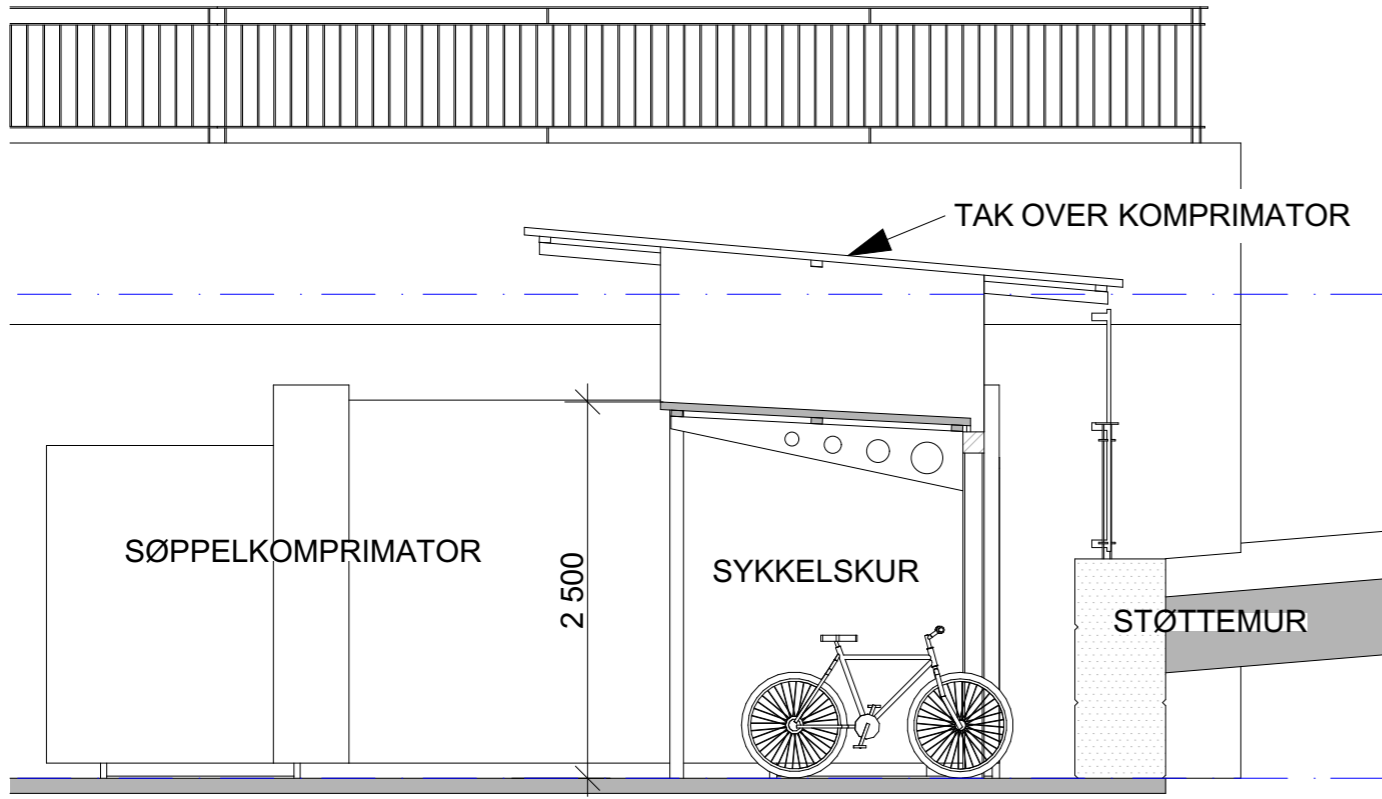

SNITT TAK SYKKELSKUR

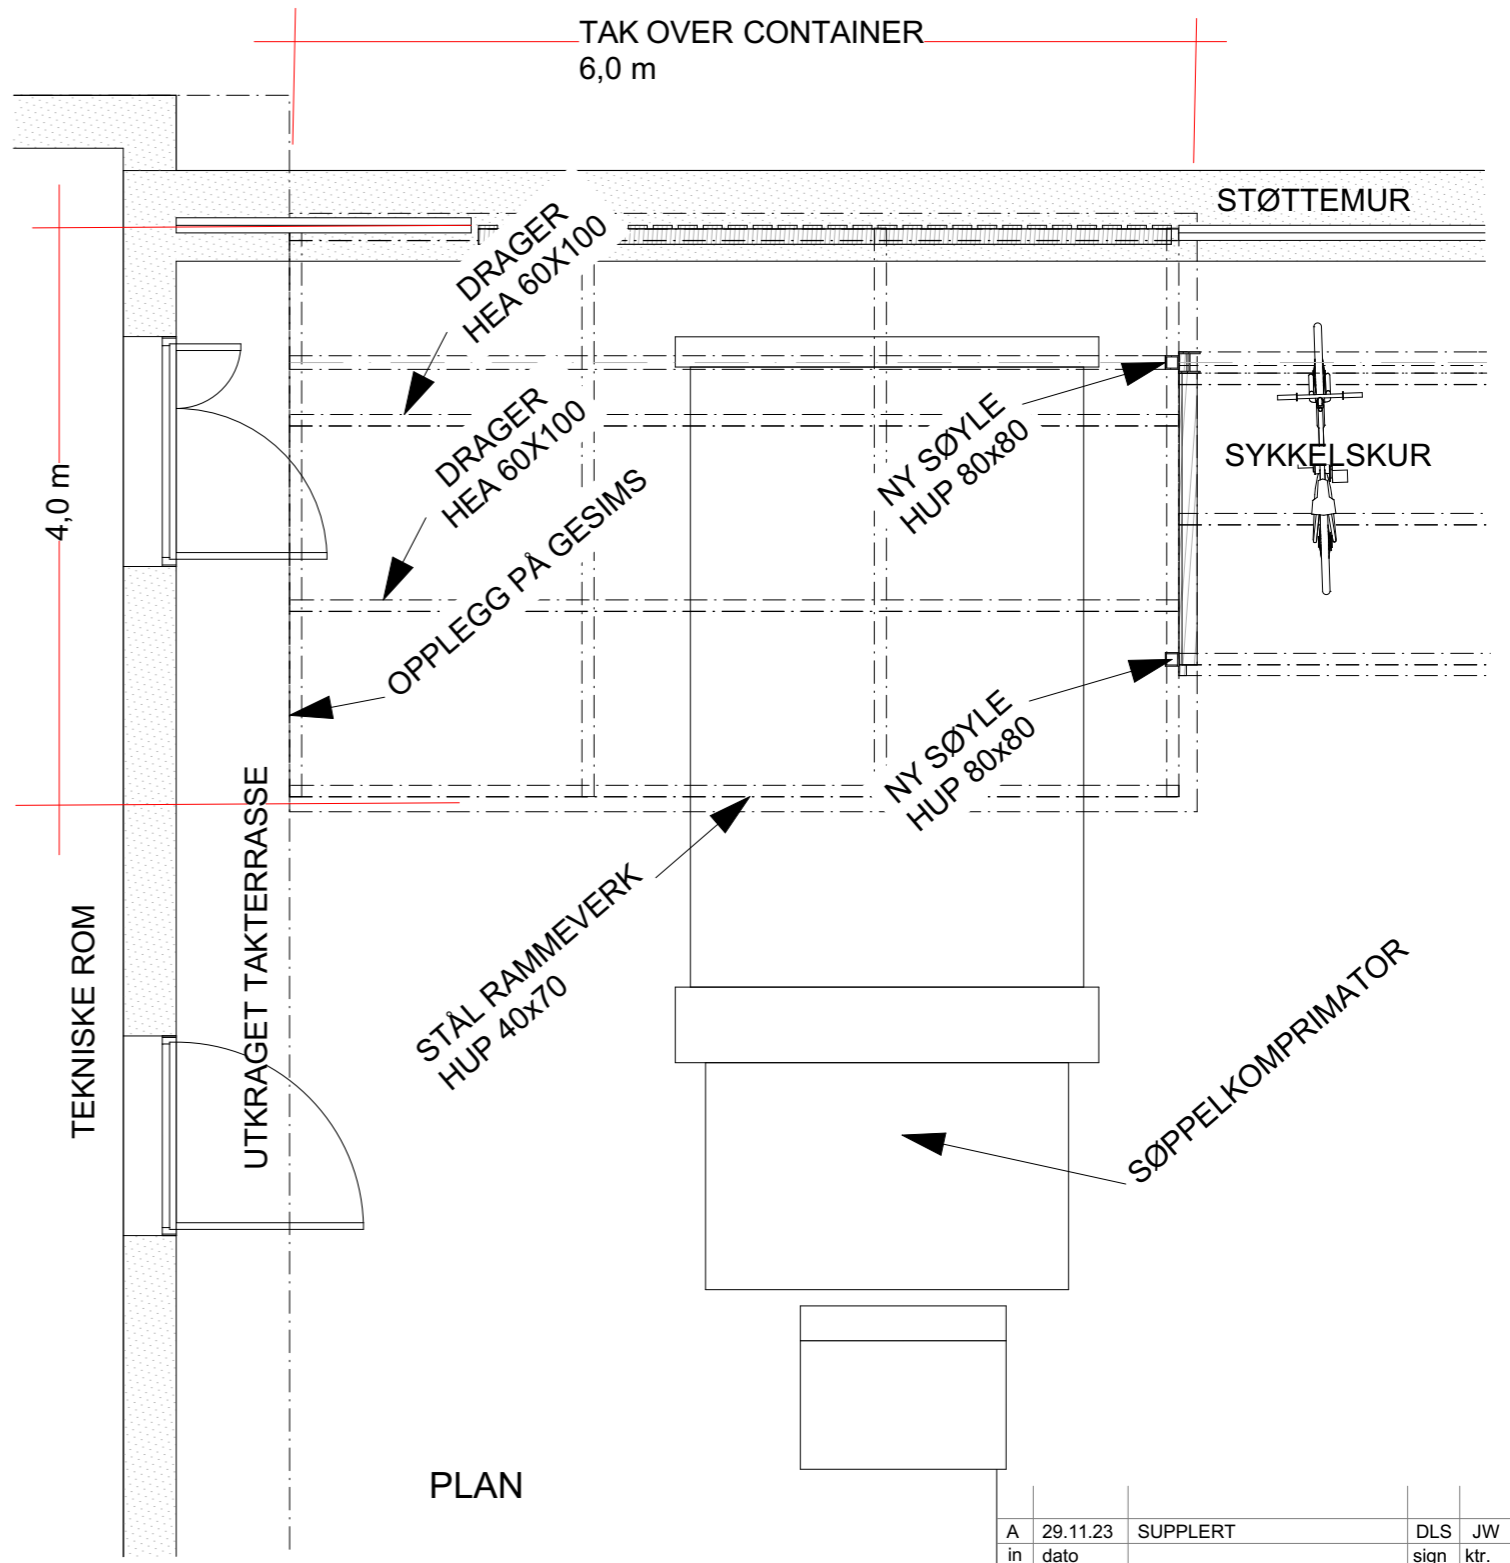

A	29.11.23	SUPLERT	DLS	JW
in	dato		sign	ktr.
ARK:		W & B arkitekter AS	Husøystrand 21 3132 Husøysund	

Prosjektnr.:	Dato:	Målestokk:
2303	20.08.2023	1:50 / A3
Tegnet:	Kontroll:	
DLS	JW	

**G.Nr 48 B.Nr 1 : HOGSNES HELSEHUS
SØPPELKOMPRIMATOR**

PLAN og SNITT

W & B arkitekter	Tegningsnr.:	Index
	A20-2	A