


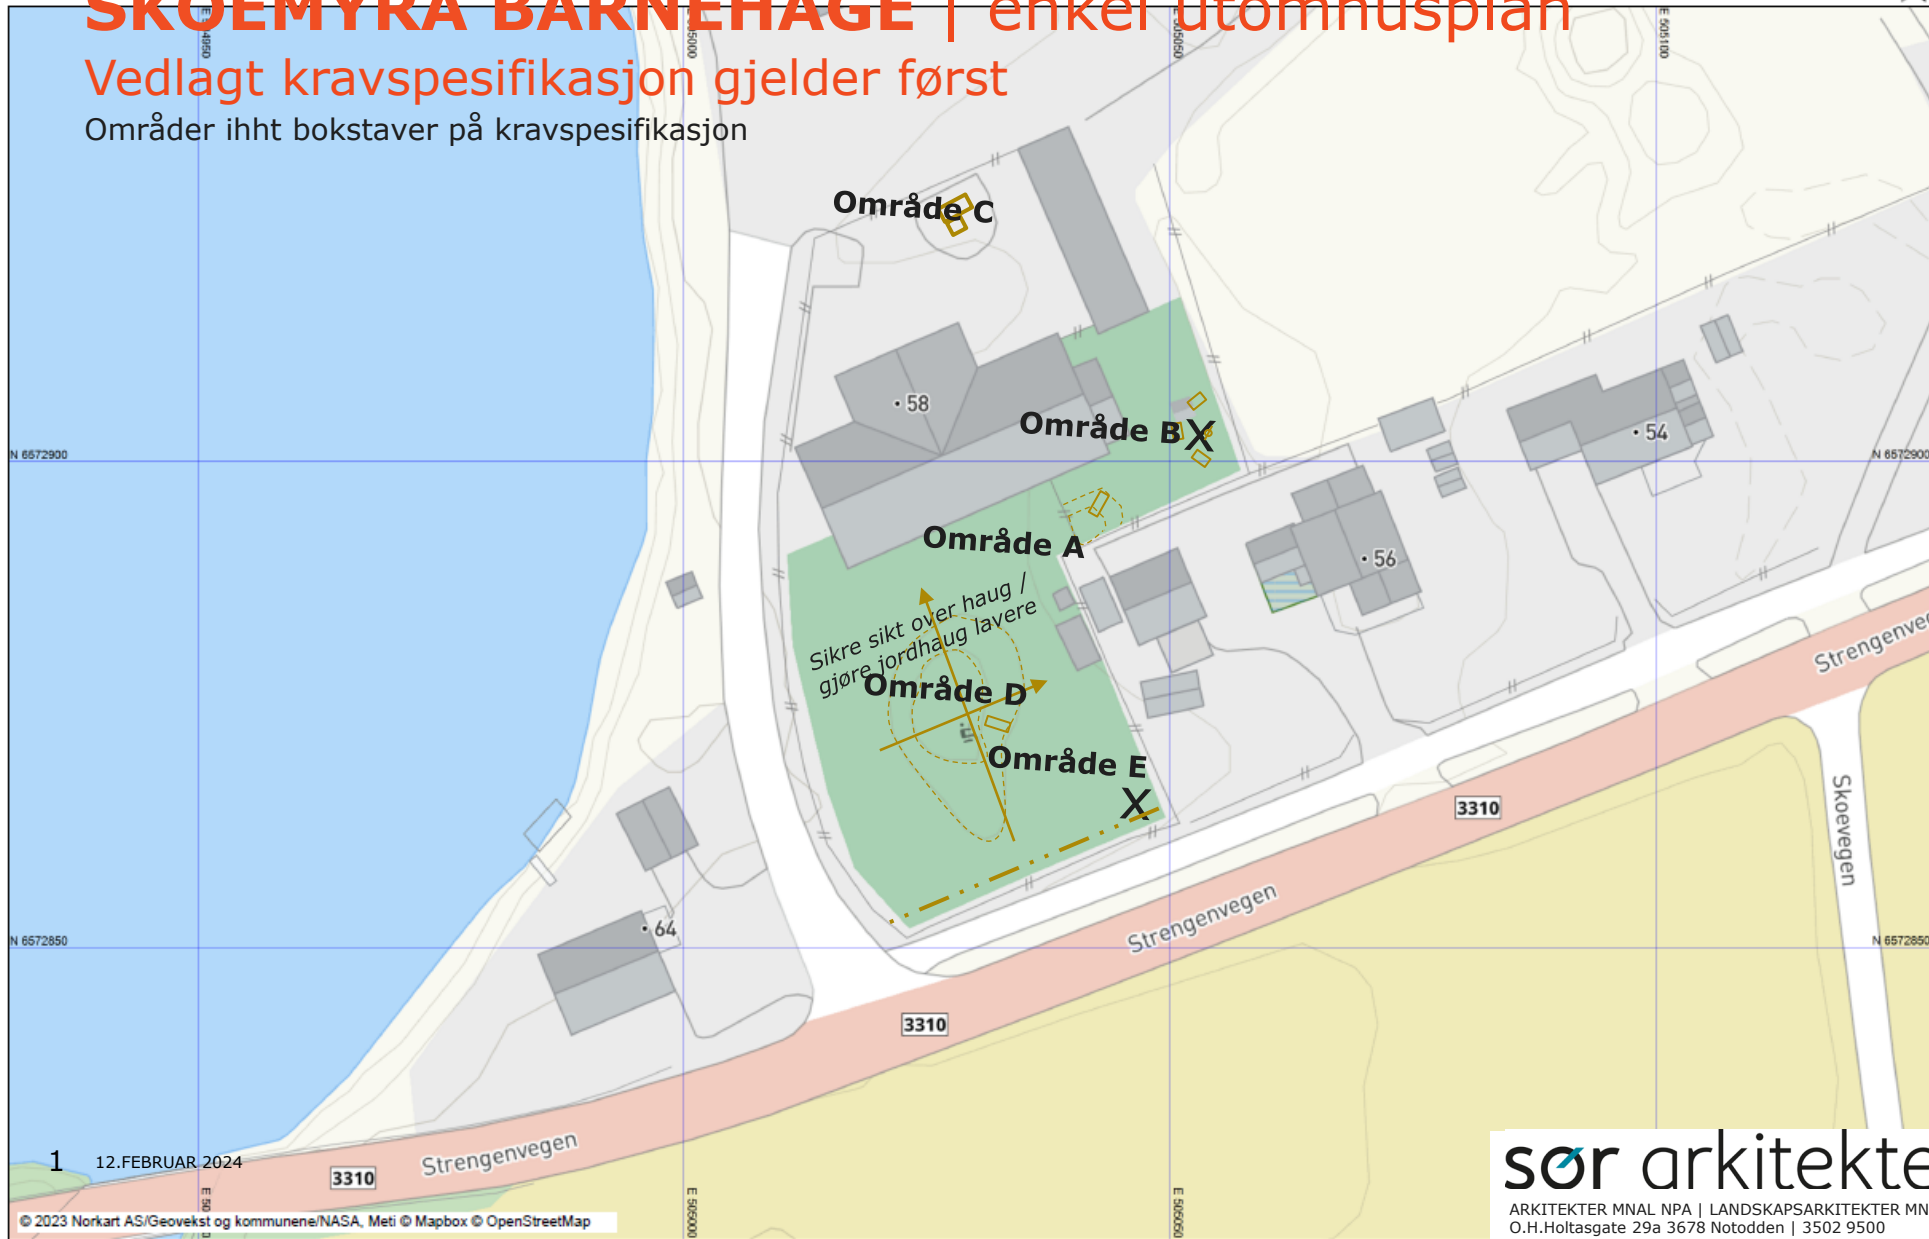

SKOEMYRA BARNEHAGE | enkel utomhusplan

Vedlagt kravspesifikasjon gjelder først

Områder iht bokstaver på kravspesifikasjon



1 12.FEBRUAR 2024