


Nord
1 : 200

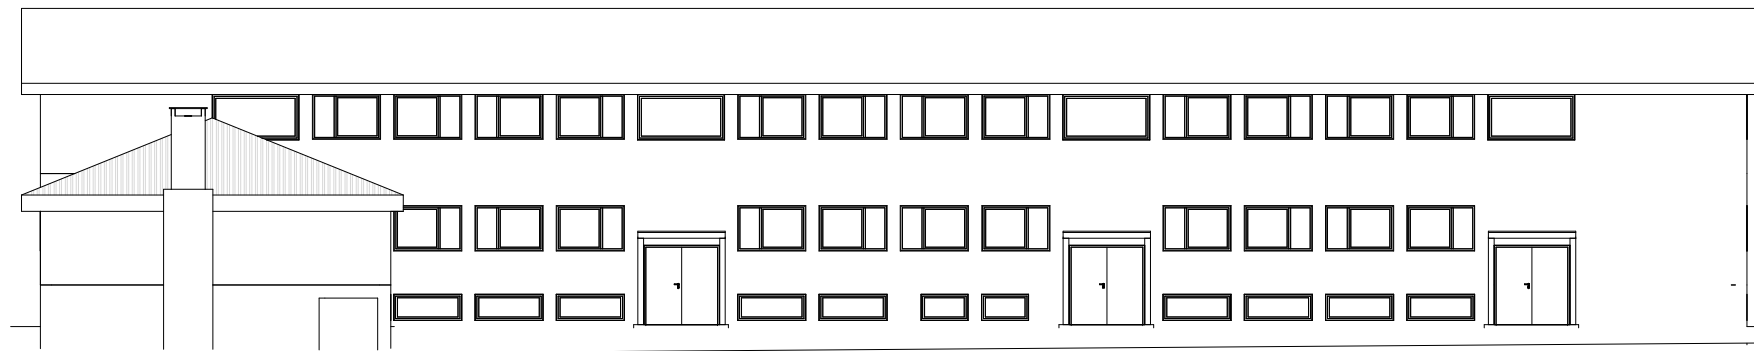

Øst
1 : 200

NB! Ved ombygging eller endringer må alle kritiske mål kontrolleres på stedet.



Prosjekterende

Fase	Rev.nr	Beskrivelse	Dato	Sign.	Kontroll
		Heggelia Rusta Kaserne Rygge Fasader nord og øst			
			Målestokk	1 : 200	
			Prosjektnummer	Prosjekt nr.	
			Dato	Godkjent	
			25.08.2020	Approver	
			Sign	Kontroll	
			esphen	Checker	
Tegningsnummer					
UGRADERT	1924030123	A 200 60 01	H		
Gradering	Inventarkode	Etasje	Fag System	Tegn.type	Lopenr.
				Fase	Rev.nr.