


Sør
1 : 200

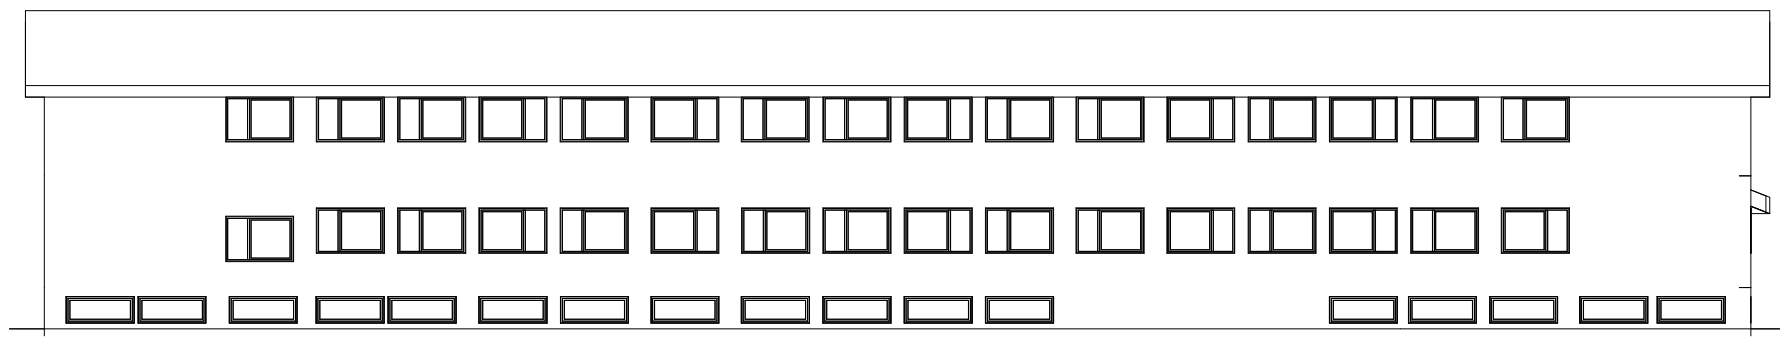

Vest
1 : 200

NB! Ved ombygging eller endringer må alle kritiske mål kontrolleres på stedet.



Prosjekterende

Fase	Rev.nr	Beskrivelse	Dato	Sign.	Kontroll
		Heggelia Rusta Kaserne Rygge Fasader sør og vest			
			Målestokk	1 : 200	
			Prosjektnummer	Prosjekt nr.	
			Dato	25.08.2020	Godkjent Approver
			Sign	esphen	Kontroll Checker
Tegningsnummer			UGRADERT	1924030123	A 200 60 02 H
Gradering	Inventarkode	Etasje	Fag System	Tegn.type	Lopenr.
			Fase	Rev.nr.	