
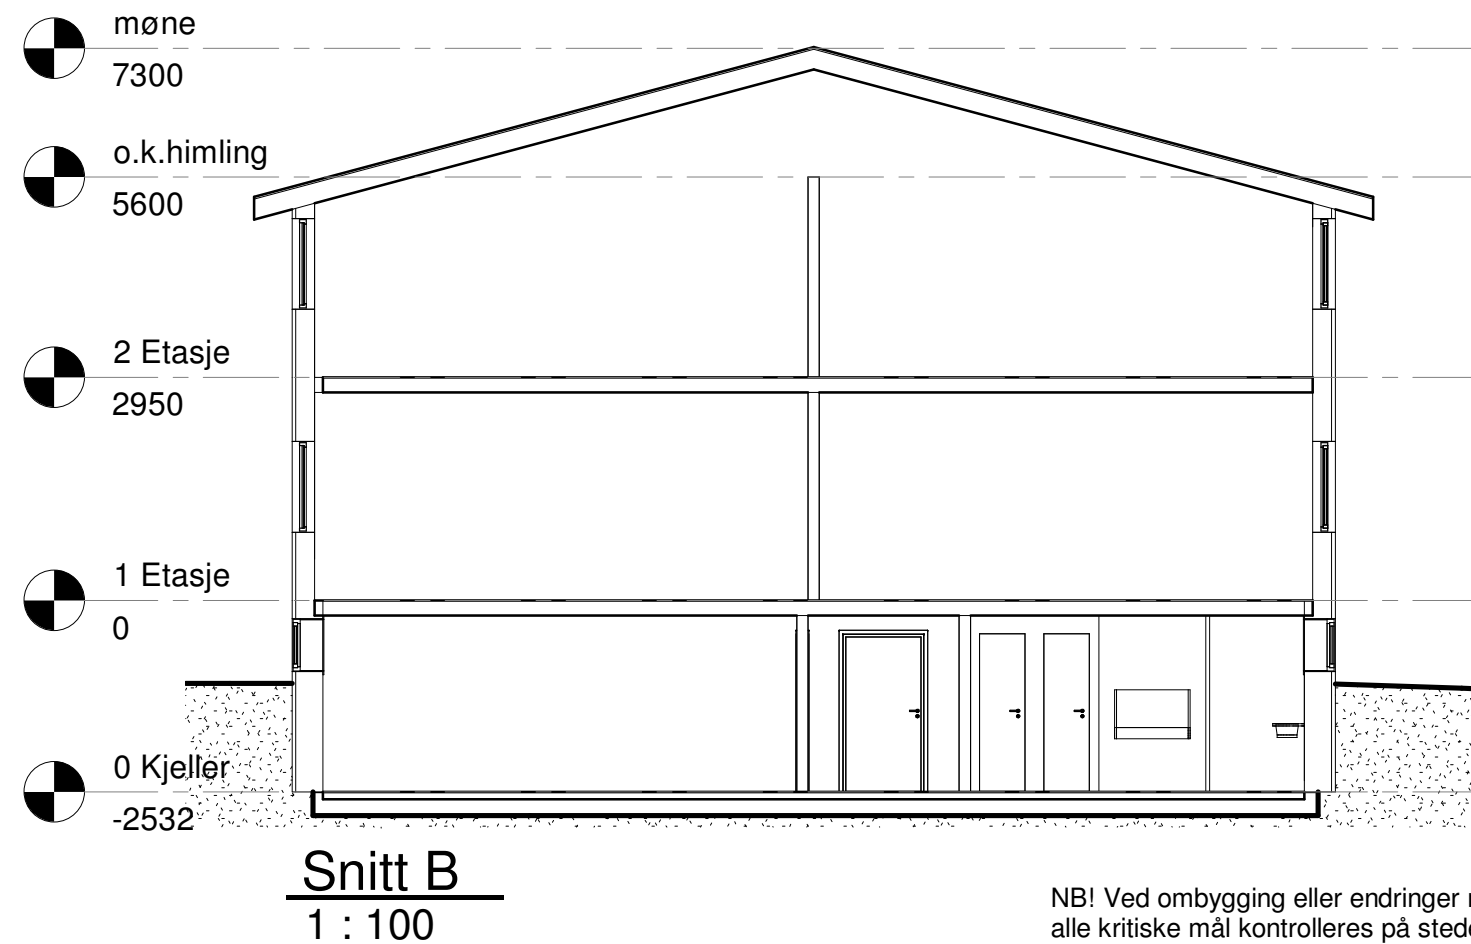


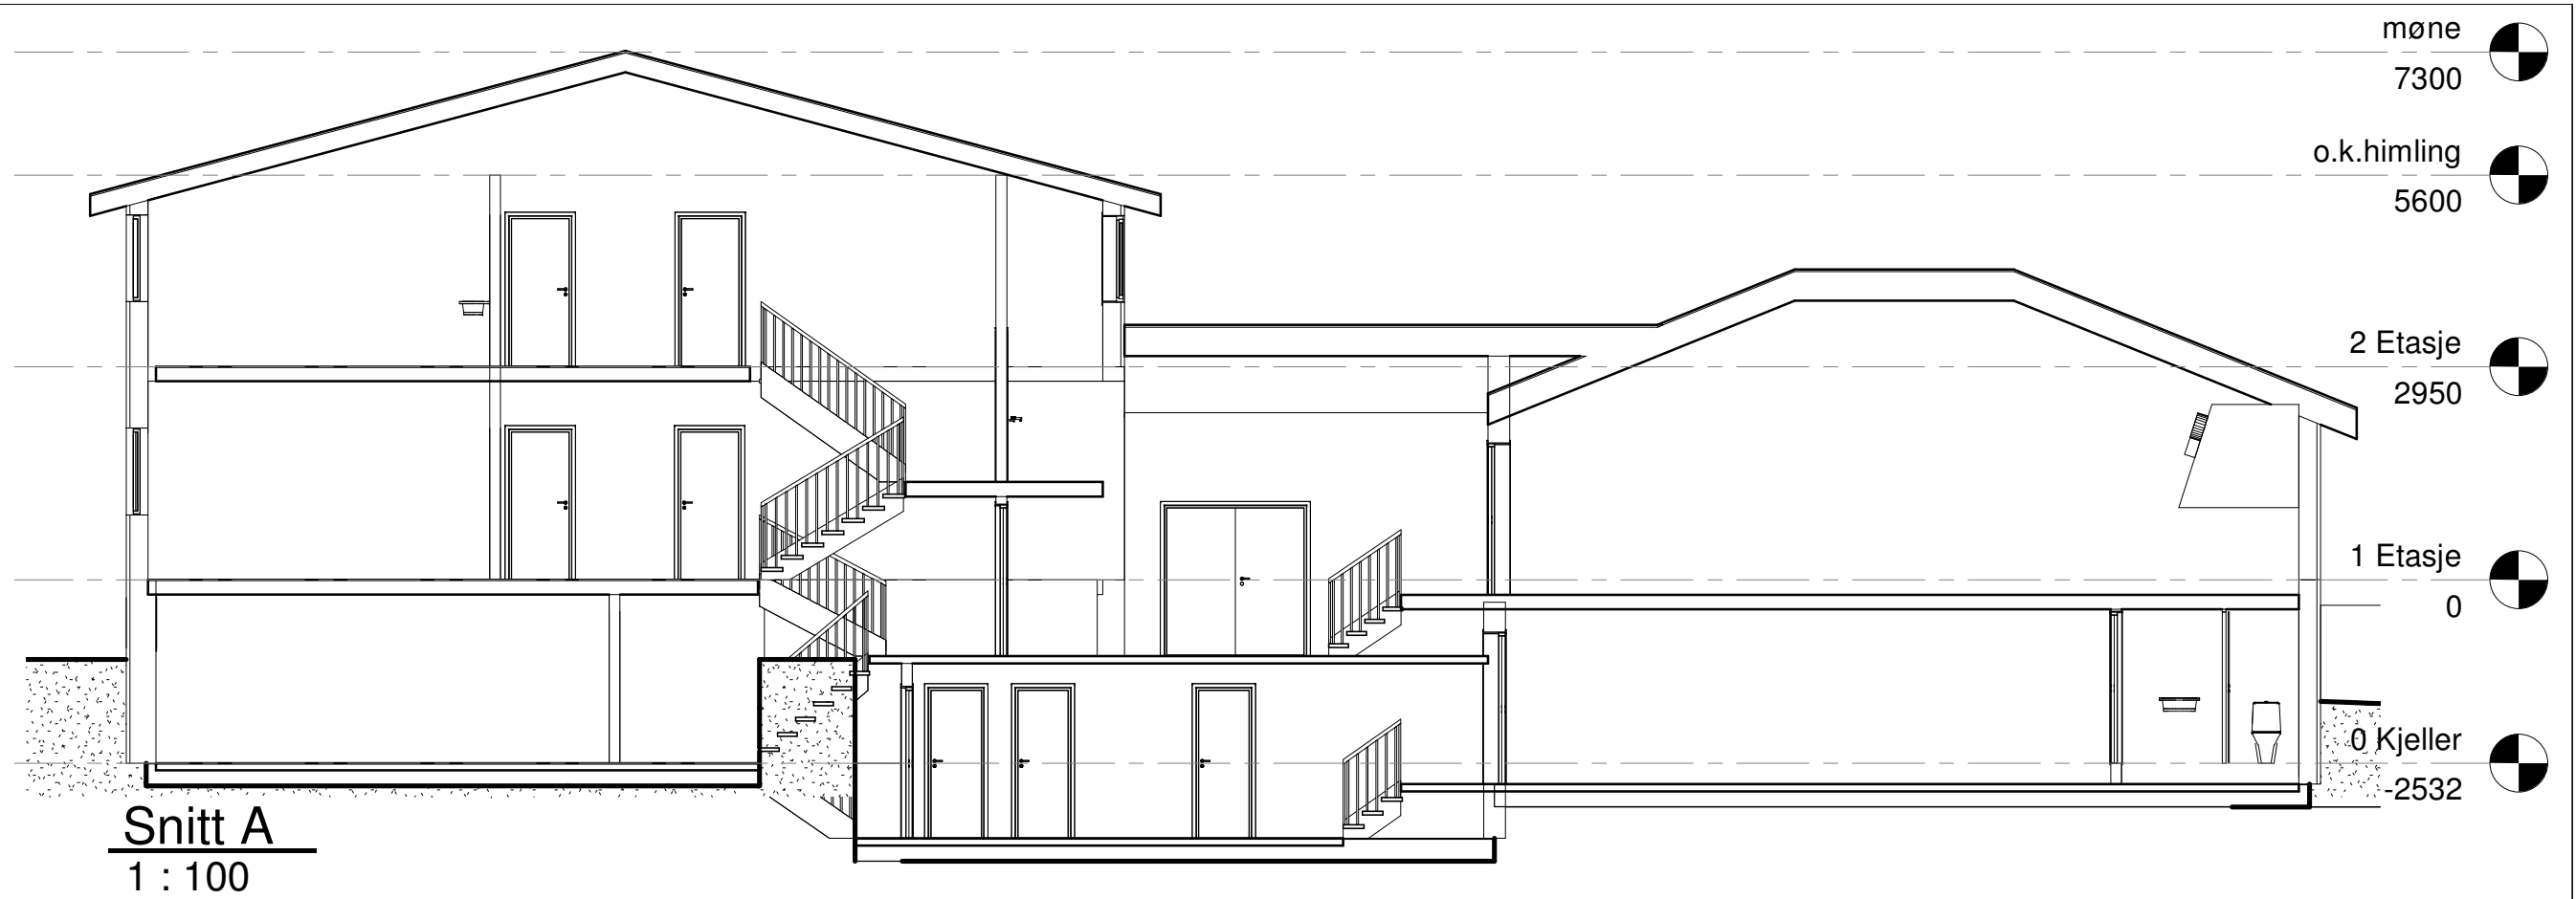

NB! Ved ombygging eller endringer må alle kritiske mål kontrolleres på stedet.

 FORSVARSBYGG Prosjekterende	Fase	Rev.nr	Beskrivelse	Dato	Sign.	Kontroll
	Heggelia Rusta Kaserne Rygge Snitt A og B			Målestokk 1 : 100	Prosjektnummer	
				Dato 25.08.2020	Godkjent	Approver
				Sign esphen	Kontroll	Checker
Tegningsnummer						
UGRADERT		1924030123	A 200 40 01		H	
Gradering	Inventarkode	Etasje	Fag System	Tegn.type	Lopenr.	Fase Rev.nr.