


*X:\proppoppag\haman\5230252302757\BIBrannModell\Branntegning\1F-20-XX-01_B.dwg - AnnHaa - Plottet: 2024-02-06, 14:59:57 - LAYOUT = F-20-00-01 - XREF = Snitt A, B, Ny, Plan 1, B, Plan 2, B, Ny, Plan K, B, Snitt A, B, Plan 2, B, Plan 1, B, Plan K, B

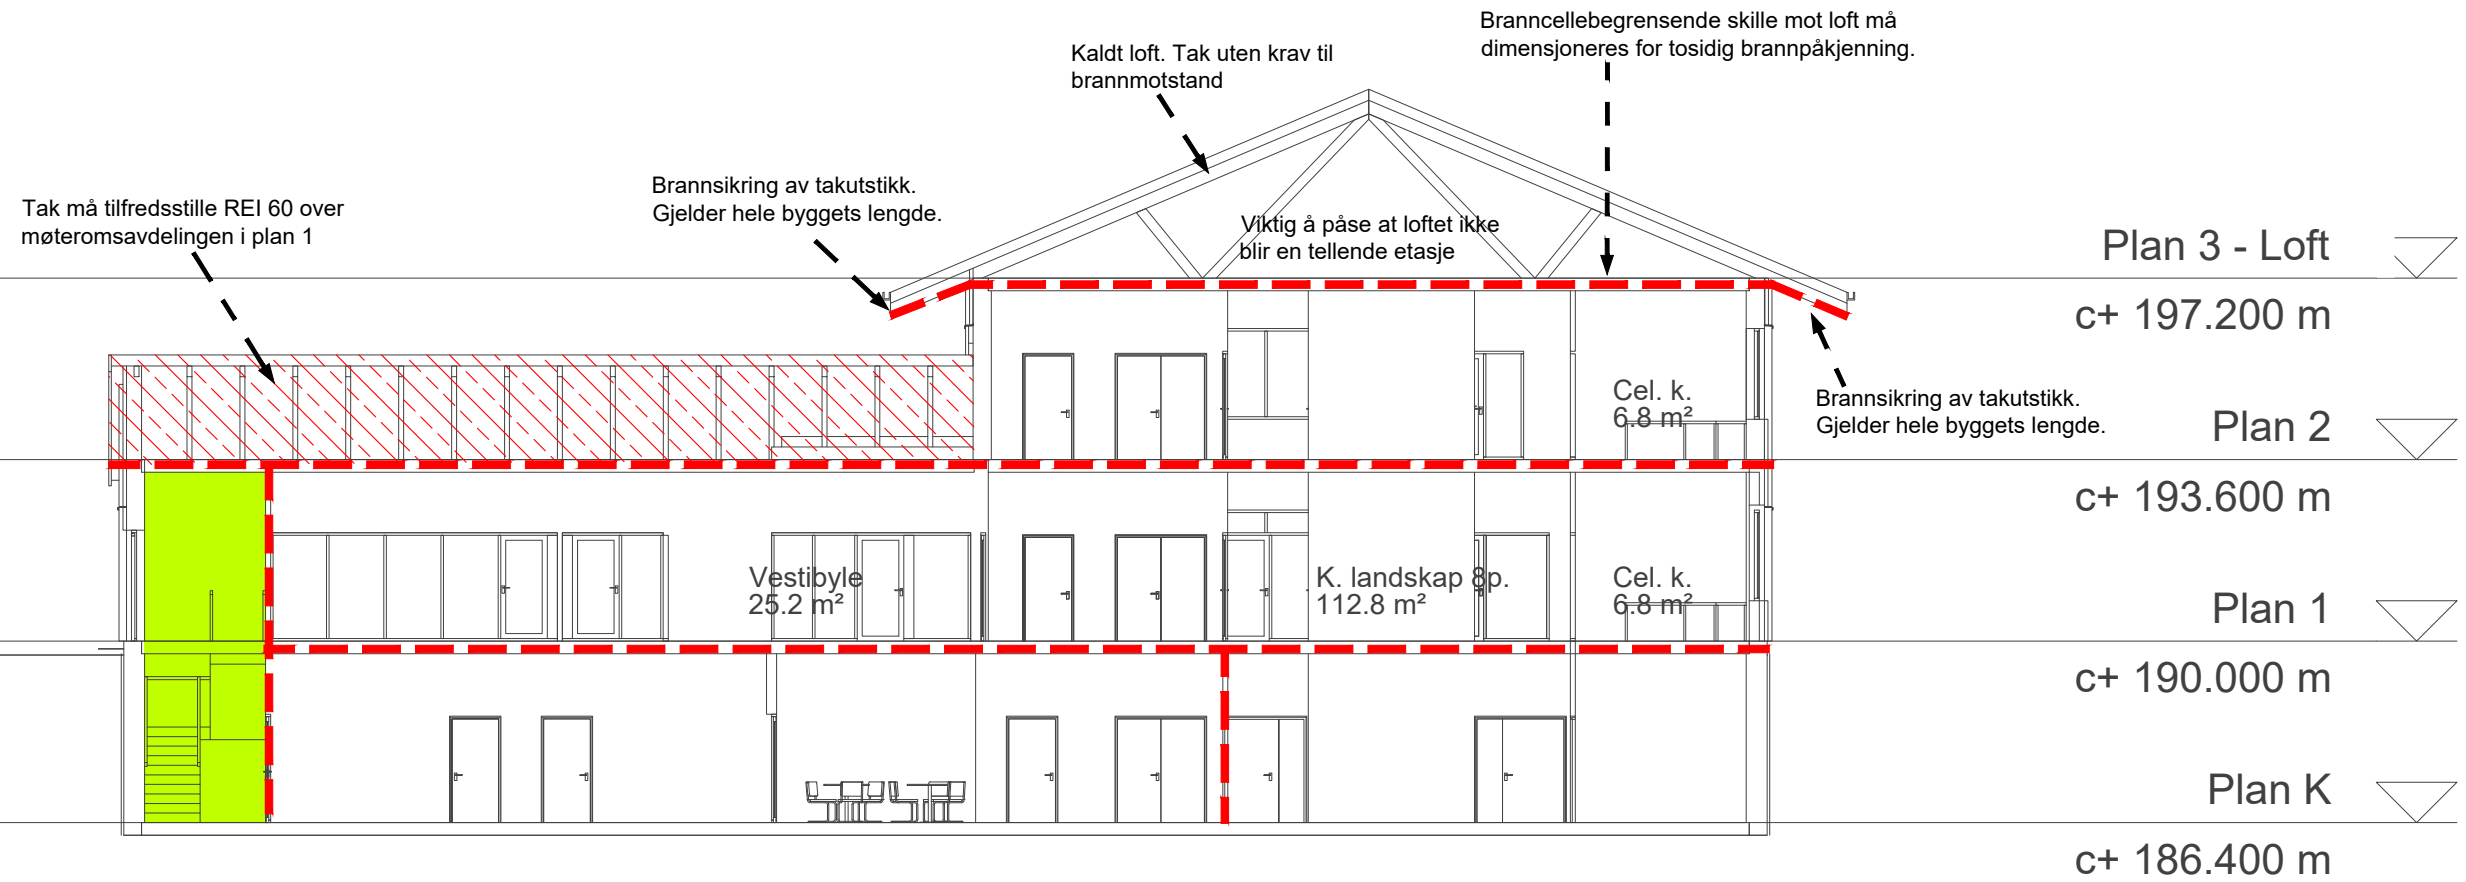

Annet:
 Tegningen er å anse som konsepttegning og skal leses sammen med brannkonseptet. Den har ikke status som byggetegning.

Konstruksjoner:

■ ■ ■ ■ ■ EI 60 / REI 60 [B 60]

Etasjeskiller mot kaldt loft dimensjonert for branneksponering fra begge sider.

Skravurer:

■ Rømningsvei ■ Branndekke REI 60

Bæreevne:

Bæresystem: R 60 [B 60]

Trappeløp: R 30 [B 30]

Utvendige trappeløp i ubrennbare materialer kan utføres uten krav til brannmotstand

Takkonstruksjon over plan 2: Ingen krav til tak over kaldt loft

Side- og understøttende bygningsdeler må ha minst samme brannmotstand som den konstruksjonen de skal støtte.

Informasjon:

Risikoklasse: 2

Brannklasse: 2


Dører til rømningsvei skal ha fri bredde på minimum 0,86 meter

Branntekniske installasjoner:

- Brannalarmanlegg: kategori 2 (NS 3960:2019 og NS-EN 54-serien)
- Ledesystem iht. NS 3926-1:2017
- Nødbelysning iht. NS-EN 1838:2013

E	03	Tilbudsfase	06.02.2024	ANNHAA	KARUU
E	02	Tilbudsfase	20.01.2024	ANNHAA	KARUU
E	01	Tilbudsfase	08.01.2024	ANNHAA	KARUU
Fase	Rev.nr	Beskrivelse	Date	Sign.	Kontroll

FORSVARSBYGG

Prosjekterende: **Norconsult**  Prosjektnummer Klient: 52302787

Tegningen gjelder: **Terningmoen Leir** Kontorbygg
 Branntegning
 Snitt A
 Vedlegg til rapport F-002

Målestokk: 1:150 (A3)
 Prosjektnummer: 100913
 Date: 06.02.2024
 Godkjent: GOJØH
 Sign.: ANNHAA
 Kontroll: KARUU

Tegningsnummer: UGRADERT 042701006 A F 200 40 01 E 03

Gradering	Inventarkode	Etasje	Fag	Systemkode	Tegn.type	Løpenr	Fase	Rev.nr
-----------	--------------	--------	-----	------------	-----------	--------	------	--------