
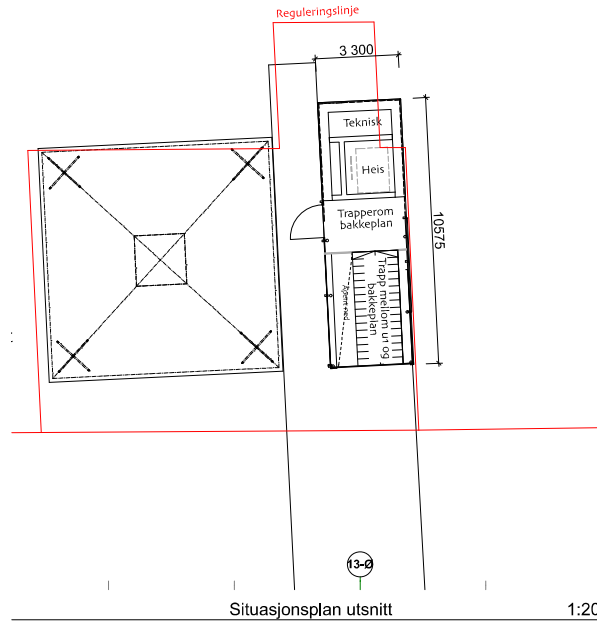
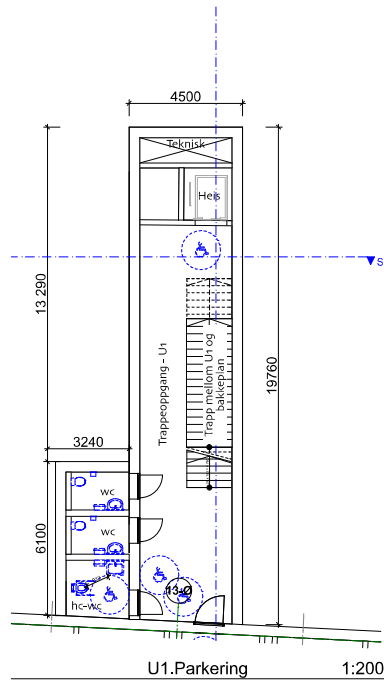


BRA:
 Bakkeplan: 29,4 m²
 u1: 87,3 m²
 u2: 70,4 m²

BYA
 Over bakkeplan: 38,4 m²

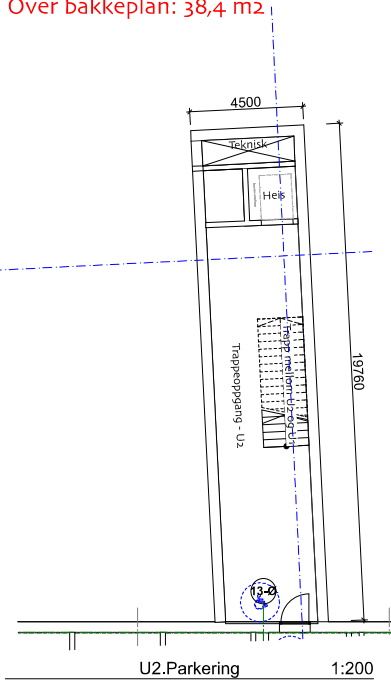

REV.	Dato:	SIGN
-	11.06.15	Nabovarsling
A	03.07.15	Rammesaknad
E5		
Tilaket omfatter følgende adresser:		
Nedkjøring	Adresse: Festningsgata	
	Gårds- og bruksnr.: 234/2 (felt o_V2)	
Parkeringskjeller	Adresse: Torvet	
	Gårds- og bruksnr.: 299/236 (felt o_T1 og o_T2)	
Trappehus 1	Adresse: Wergelandsparken (v/paviljong)	
	(felt o_K4)	
Trappehus 2	Adresse: Rådhusgata 11	
	Gårds- og bruksnr.: 150/1029 (felt o_K5)	
Vedlegg-		

BH	Torvparkering AS #Client: Full Adresse
PBL	#PBL #PBL Adresse
ARK	Trollvegg Arkitektstudio AS Kongsgrind Alle 50, 4632 Kristiansand, post@trollvegg.no
LARK	Landskapsarkitekt ---veien 1 0300 Stedet
RIB	Rådg. ing. Bygg ---veien 1 0300 Stedet
RIBR	Rådg. ing. Bygg ---veien 1 0300 Stedet
RIAKU	#RIAKU #RIAKU Adresse
RIV	Rådg. ing. Vent. ---veien 1 0300 Stedet
RIE	Rådg. ing. Elektro ---veien 1 0300 Stedet
RIG	#RIG #RIG Adresse

Tiltakshaver: Torvparkering AS	Prosjektnavn: P-kjeller ved Torvet
TROLLVEGG	
Kongsgrind Alle 50, 4632 Kristiansand - Org. nr. 991 688 285 MVA - www.trollvegg.no - post@trollvegg.no	
Type tegning: Plan oppgang paviljong	Fase: Søknad om rammetillatelse

Målestokk: 1:200	Dato: 11.06.15	Tegn: MB	Kontroll: TV	Rev nr: A
Prosjektnr.: A343		Tegningsnr.: A20-3		