




9  
/289

287/227

287/876

287/948/2

/948/1

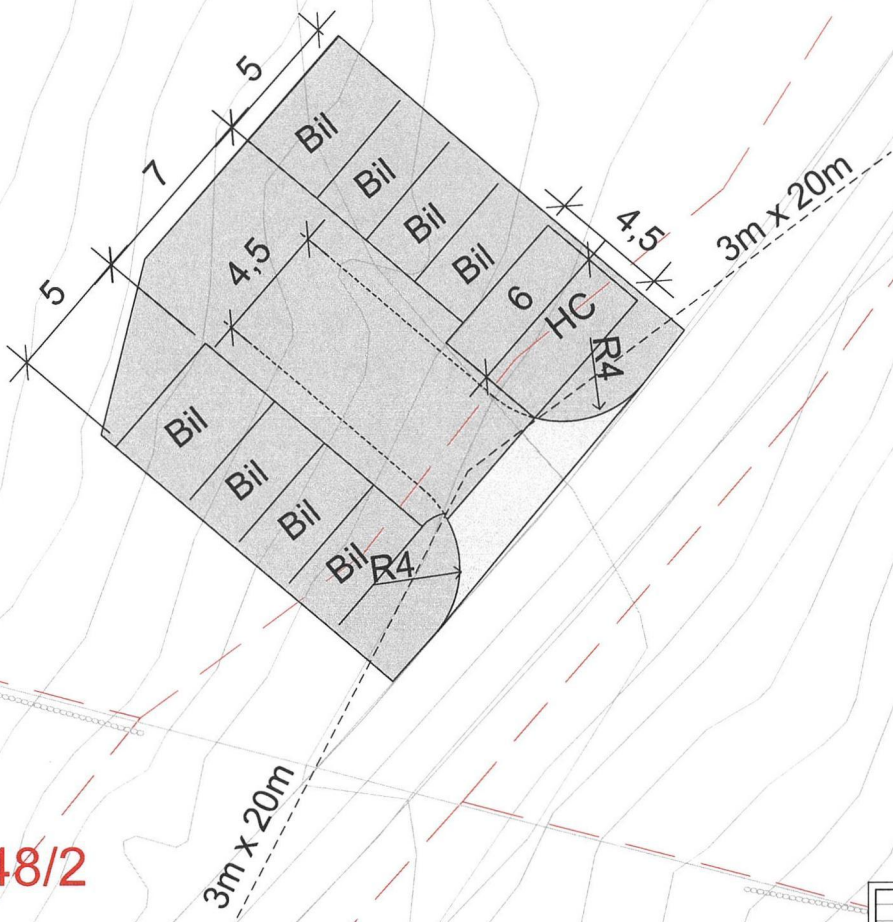


Rev.				Revisjon gjelder				Rev. dato		Utarbejdet		Kontrollert	
<b>Teigane bofellesskap</b>												Gr./Bnr.	
<b>Parkering</b>												XX / YY	
Oppdragsgiver										Oppdragsleder			
Oppdragsgiver										asplan visk <b>AV</b>			
Prosjekt													
<b>Skisseprosjekt</b>													
Dato		Oppdrag nr. AV		Koordinatystem				Høydereferanse					
31.05.22		628392-01		UTM32				NN2000					
Utlært av		Kontrollert av		Godkjent av		Målestokk		Format					
ML		YY		ZZ		1:200		A3					
Parkering + HC i sør													
Sikt, bredde og radius													
HC plass flyttet hit													
Tegningnummer										Revisjon			
<b>XY -- 003</b>										<b>-00</b>			
Fig.		Type		Et.		Løst.							



287/924/6  
287/924/5

287/924/8  
287/924/7

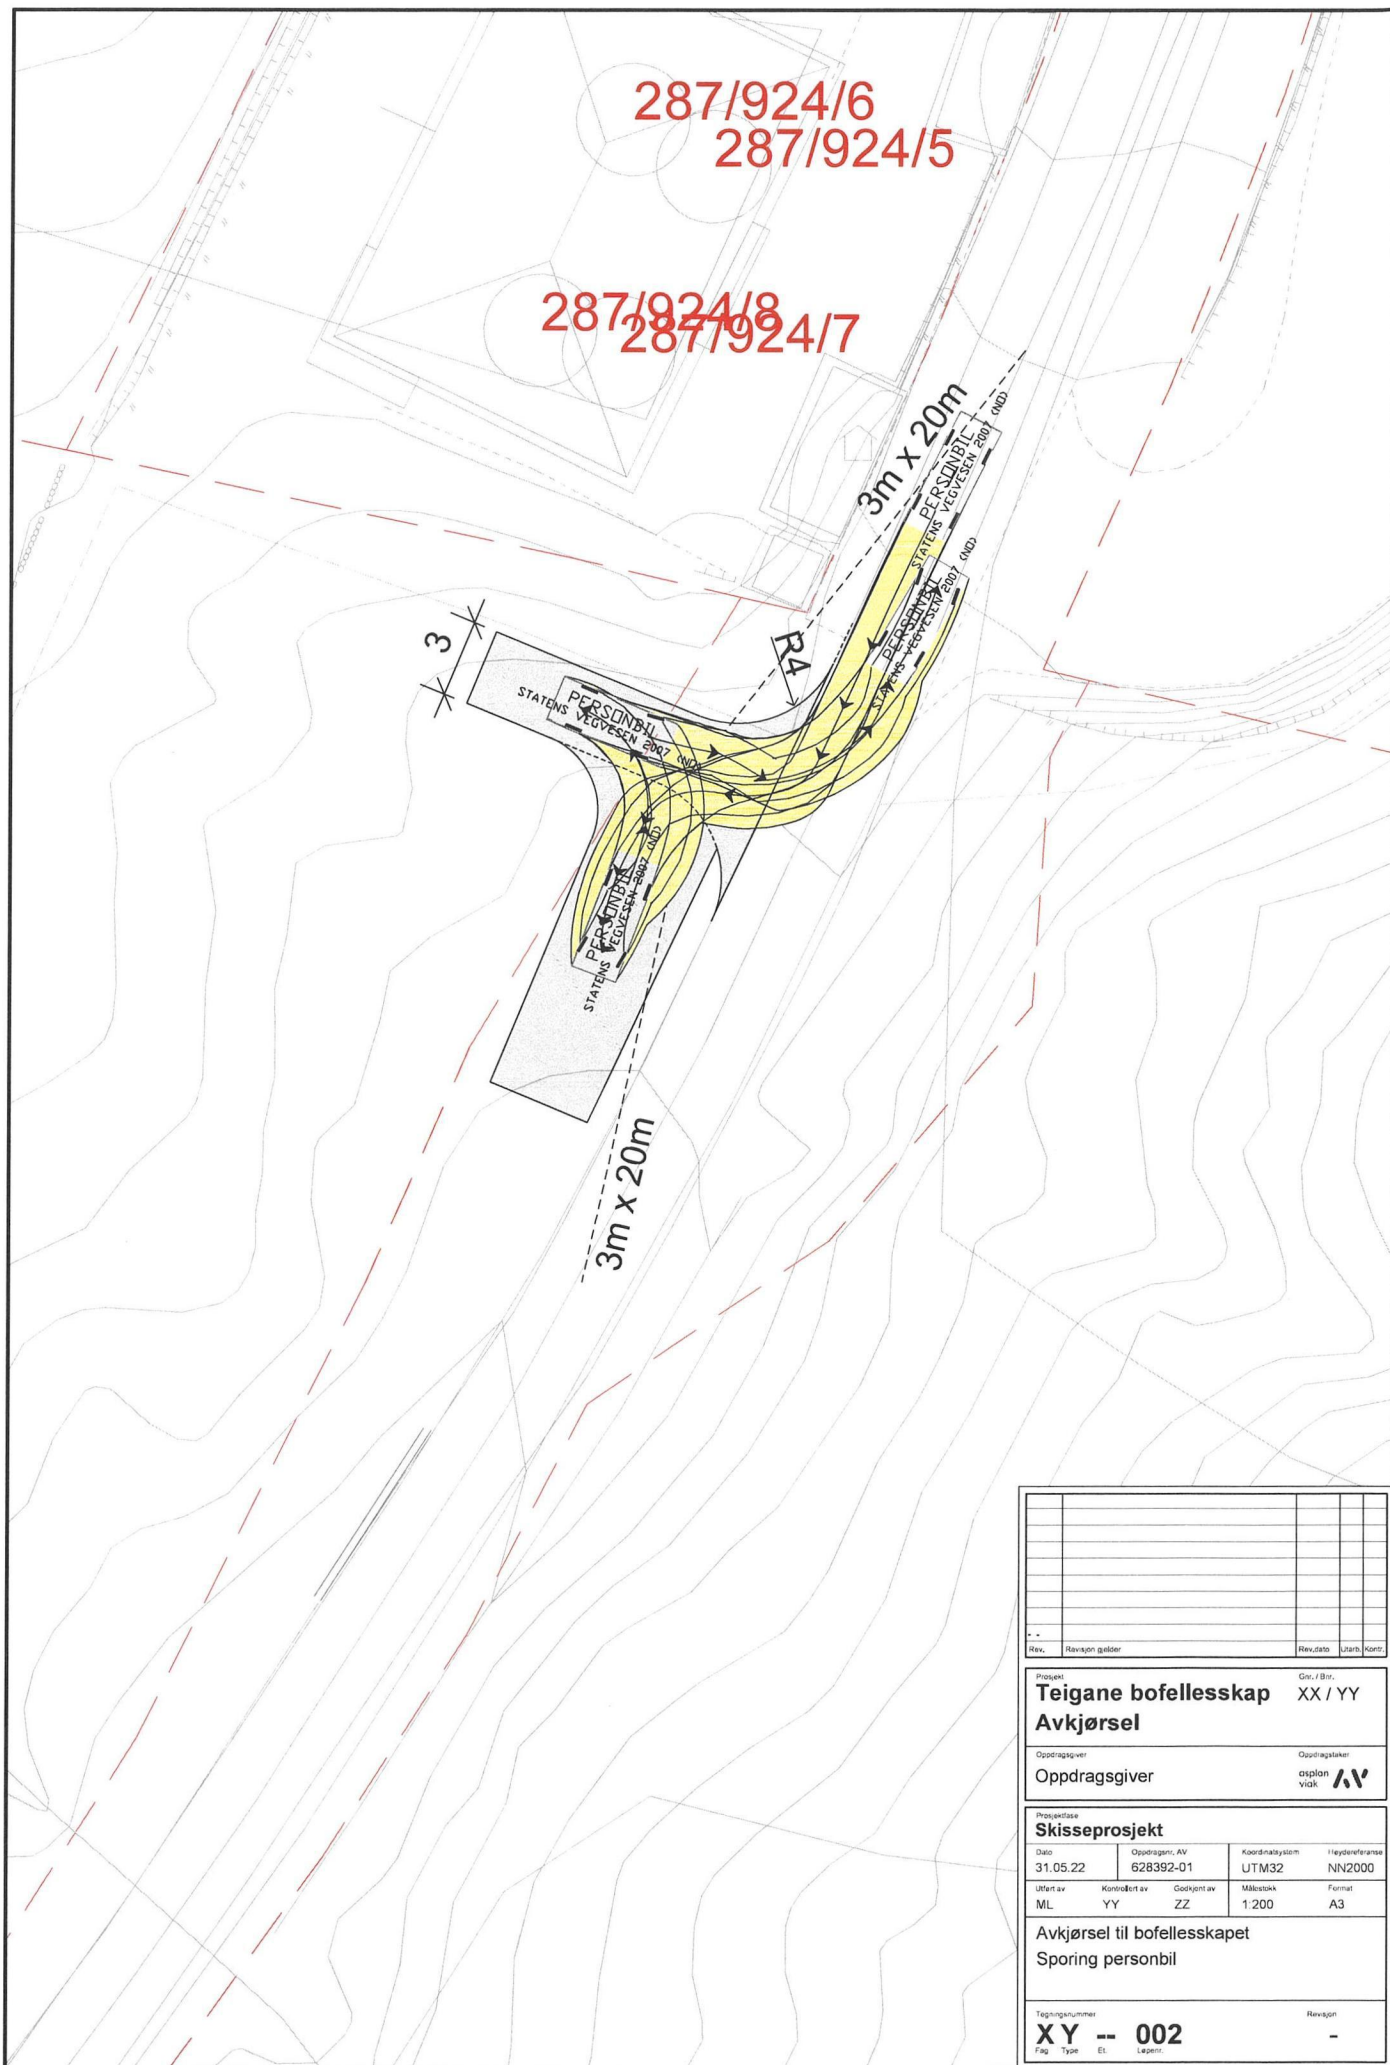

Rev.	Revisjon gjelder	Rev.dato	Utørt	Kont.
<b>Prosjekt</b> <b>Teigane bofellesskap</b> <b>Avkjørsel</b>		Gr./Blr. XX / YY		
Oppdragsgiver <b>Oppdragsgiver</b>		Oppdragsleder osplan vidk <b>AV</b>		
<b>Prosjektfase</b> <b>Skisseprosjekt</b>				
Dato 31.05.22	Oppdragsnr./AV 628392-01	Koordinatystem UTM32	Høydeferanse NN2000	
Utlært av ML	Kontrollert av YY	Godkjent av ZZ	Målestokk 1:200	Format A3
<b>Avkjørsel til bofellesskapet</b> <b>Sporing personbil</b>				
Tegningsnummer <b>XY -- 002</b>				Revisjon -
Fig.	Type	Et.	Løpnr.	





