




2 Avvanningsrom oppriss 1
1 : 100

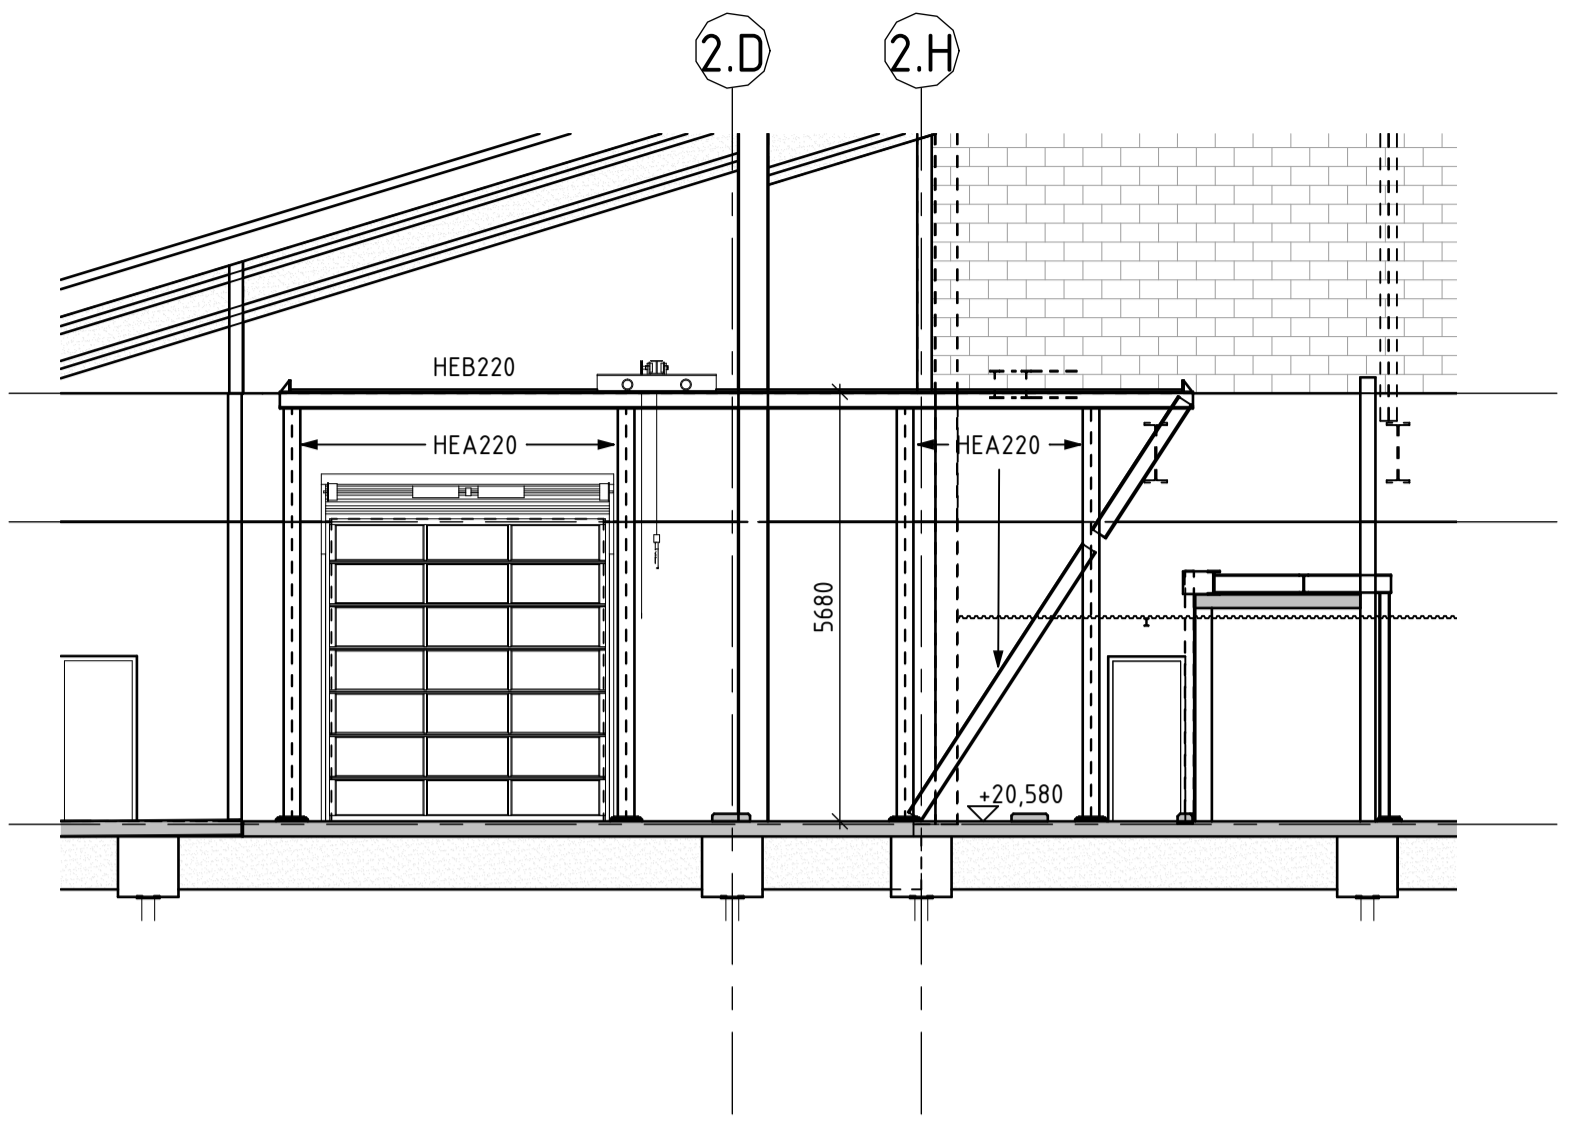


3 Avvanningsrom oppriss 2
1 : 100

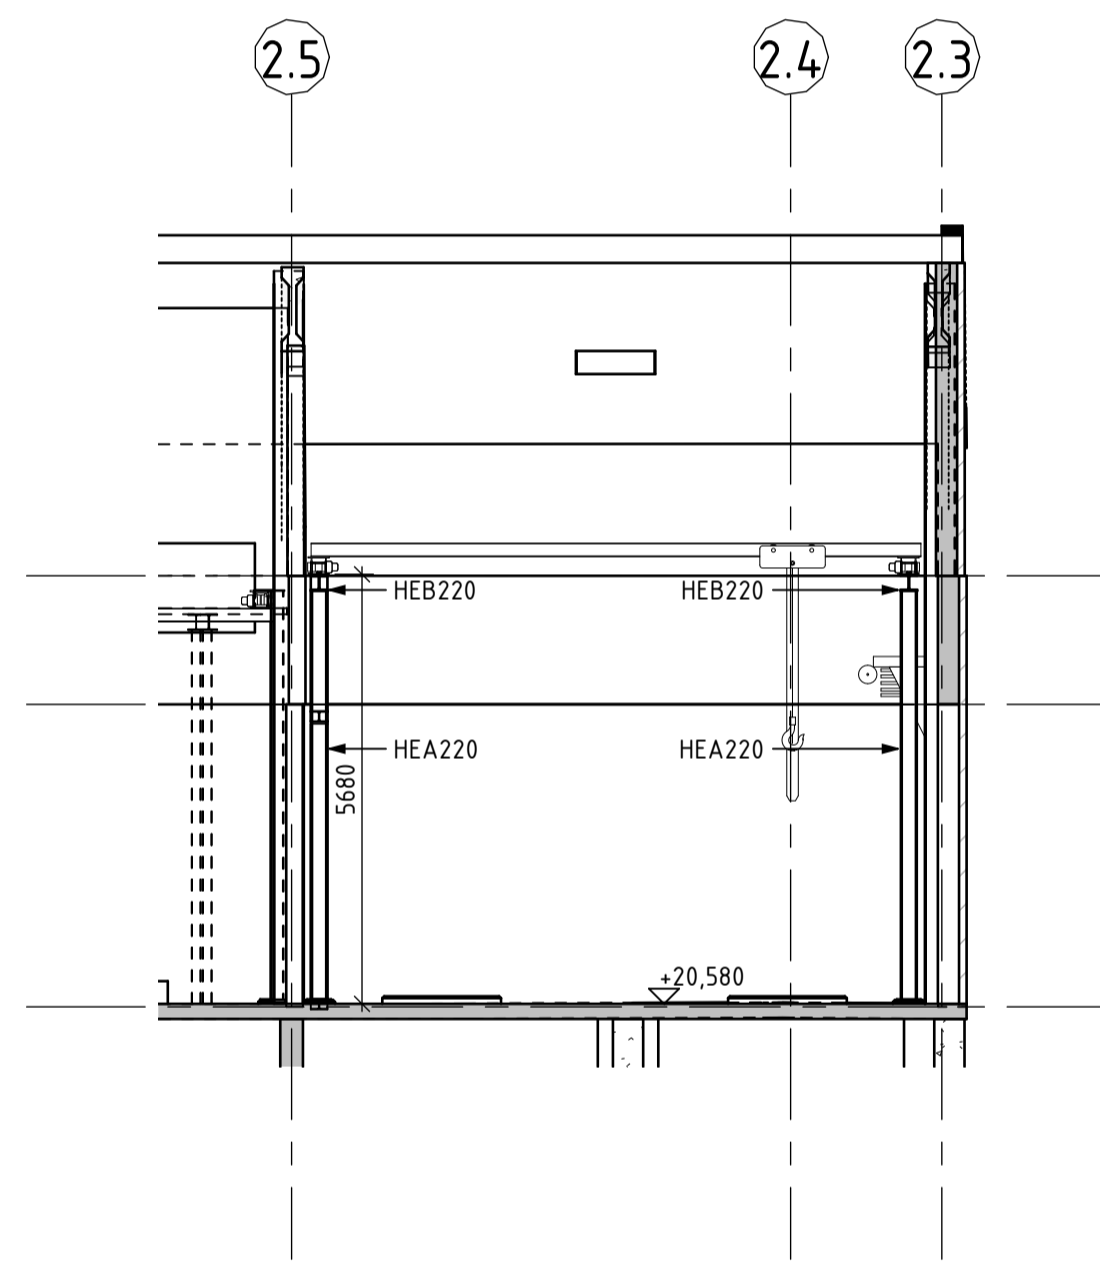

4 Avvanningsrom snitt
1 : 100

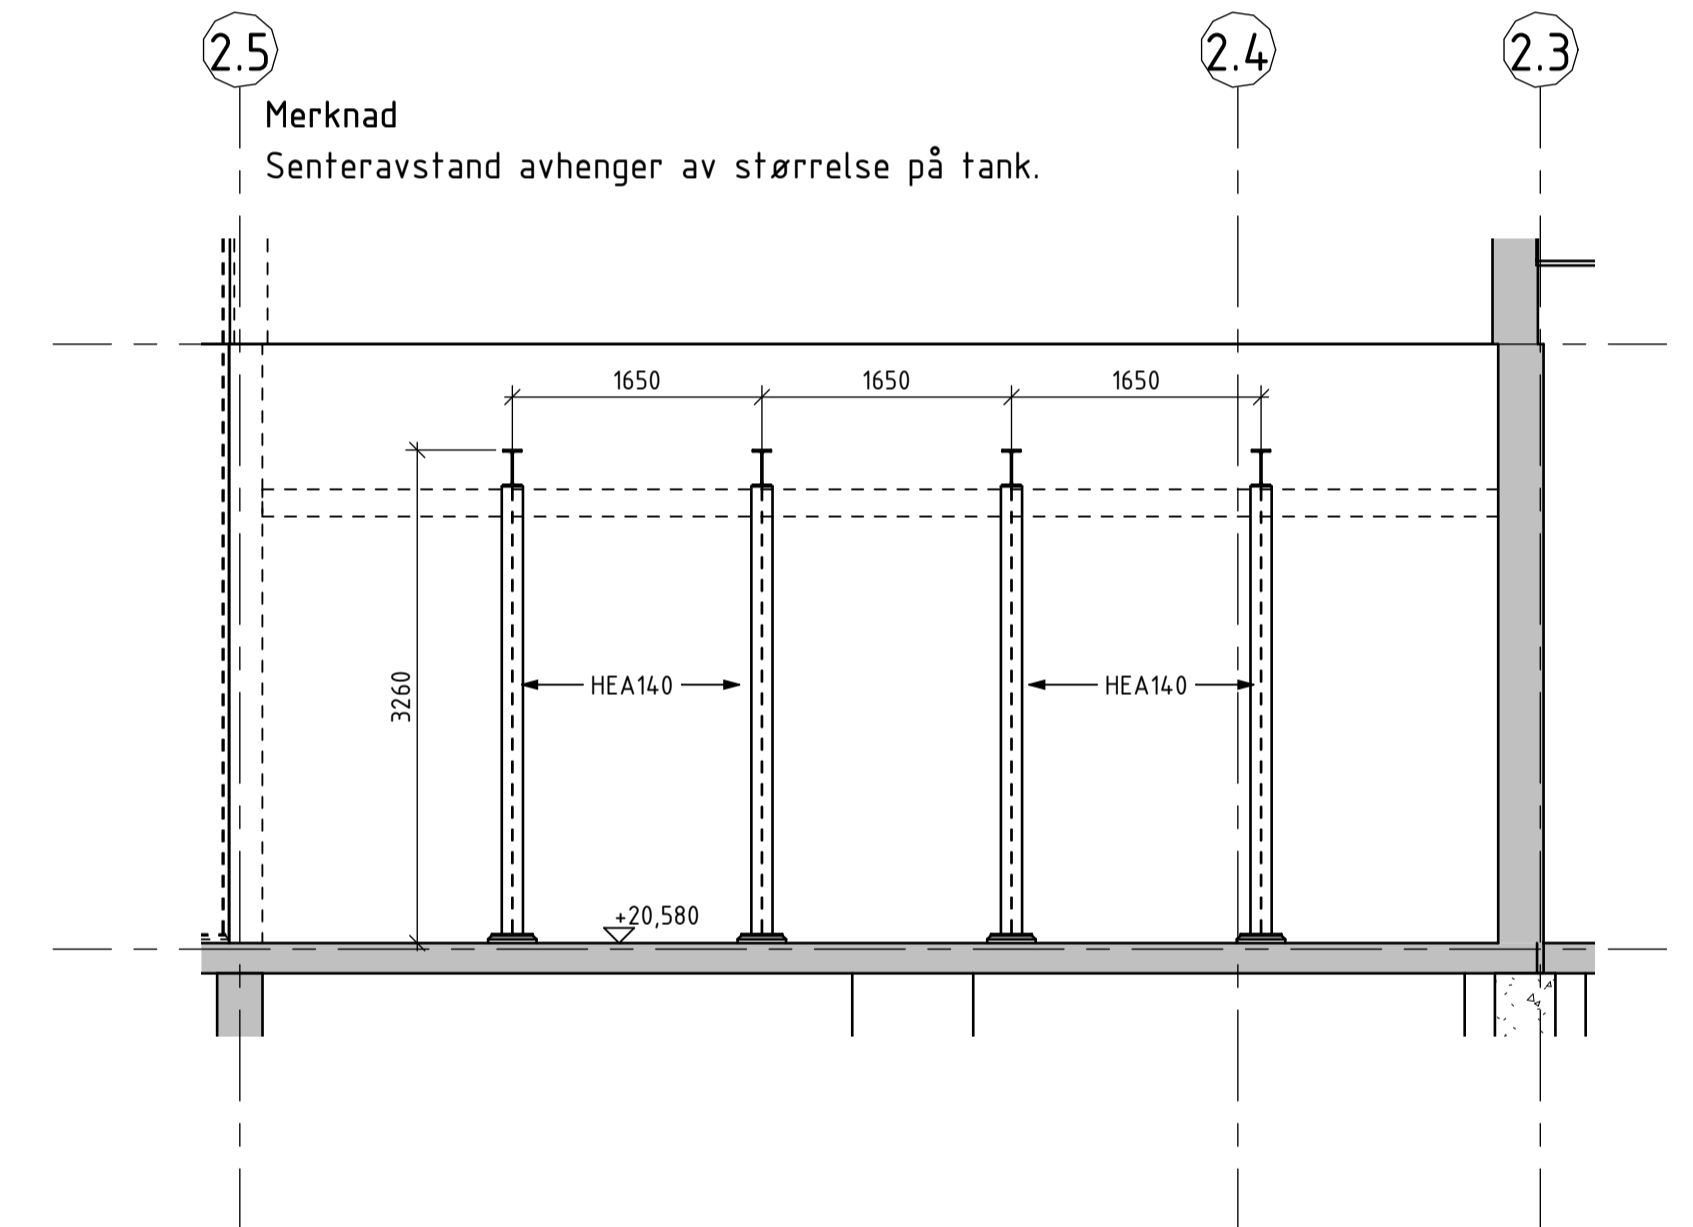

5 Kjemikalierom oppriss for opplegg av tanker
1 : 50

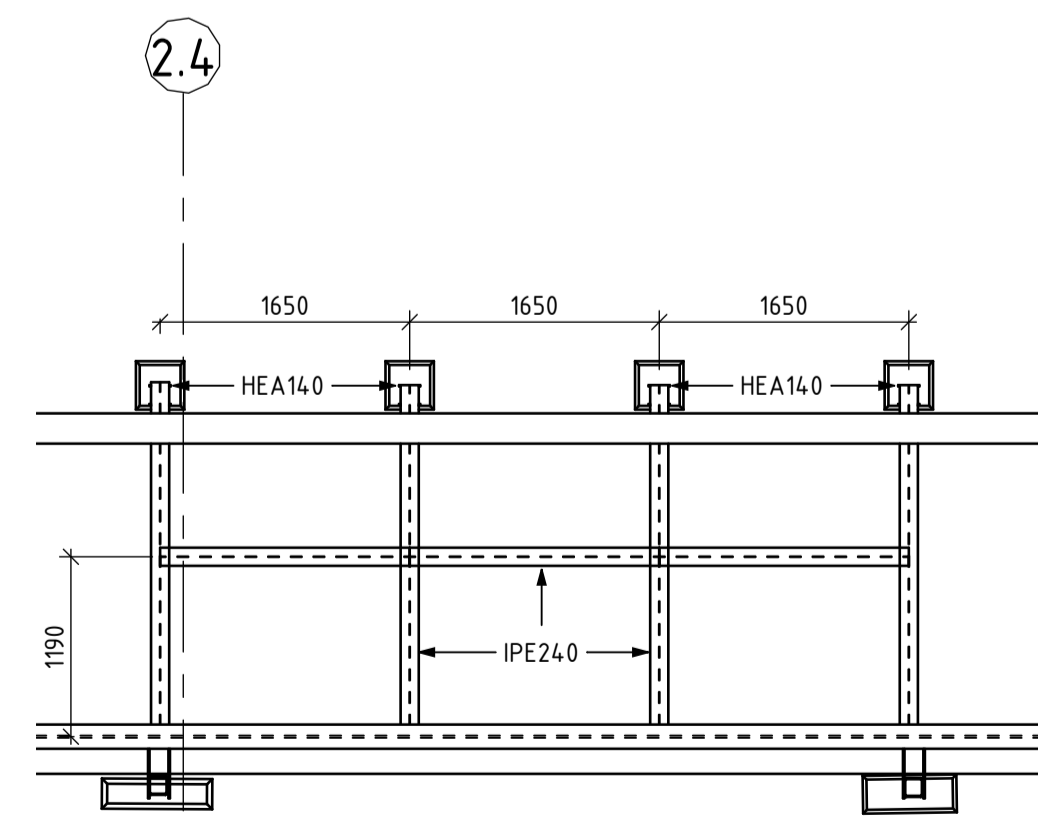

6 Opplegg av tanker over Tavlerom
1 : 50

1 Avvanningsrom plan
1 : 50

Rev	Dato	Tilbudsunderlag	Beskrivelse	Tegn. Nr.	Kontr. Saksb / Sidem.k. / Oppdr.a
	16.02.2024	Tilbudsunderlag			
			Larvik Kommune	DES	LTK
			Lillevik Renseanlegg - Sekundærrensing	LTK	Oppdragsansvarlig MOPE
			Kranbane Avvanningsrom	RIB	Målestokk 1:100, 1:50
	23.02.2023				
				Oppdragsnr. A227194	Status Tilbudstegning
				Tegningsnummer SLA-B-202-20-01-001	Rev E0

COWI

