


1 Fortykkerrom plan
1 : 50

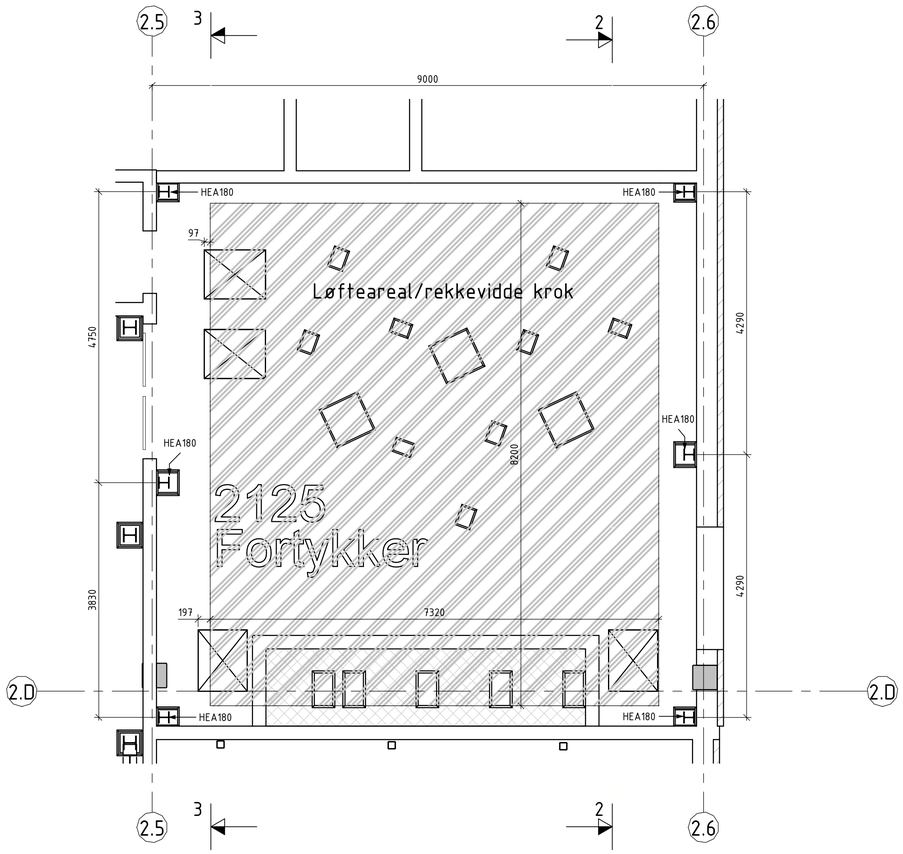


4 Fortykkerrom snitt
1 : 50




2 Fortykkerrom oppriss 1
1 : 50

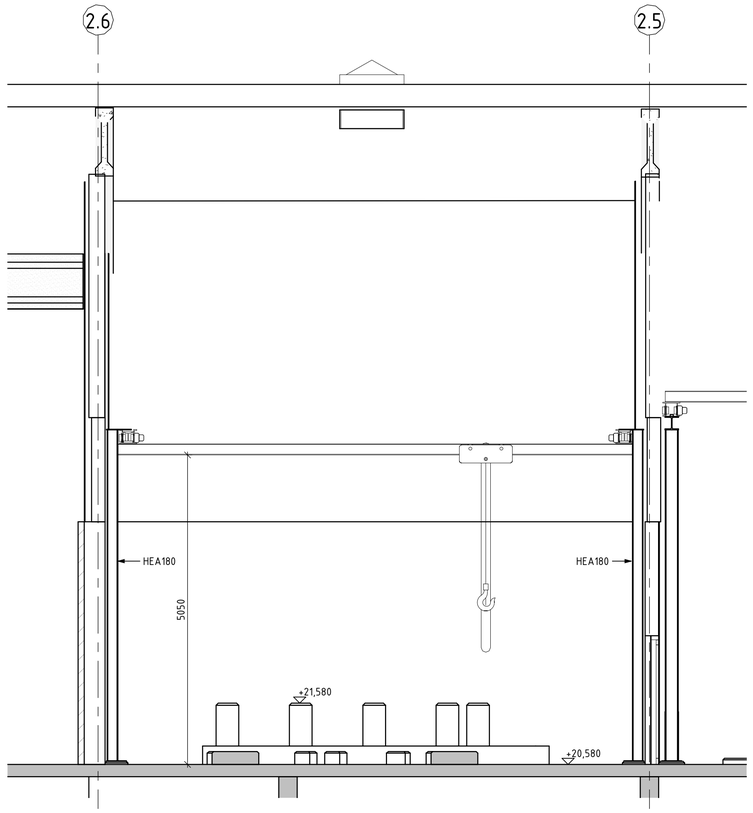


3 Fortykkerrom oppriss 2
1 : 50

| | | |
|---|---|---|
| – Kranbane Fortykkerrom | Tegningsnummer SLA-B-202-20-01-002 | Rev. E0 |
| | Status Tilbudstegning | |
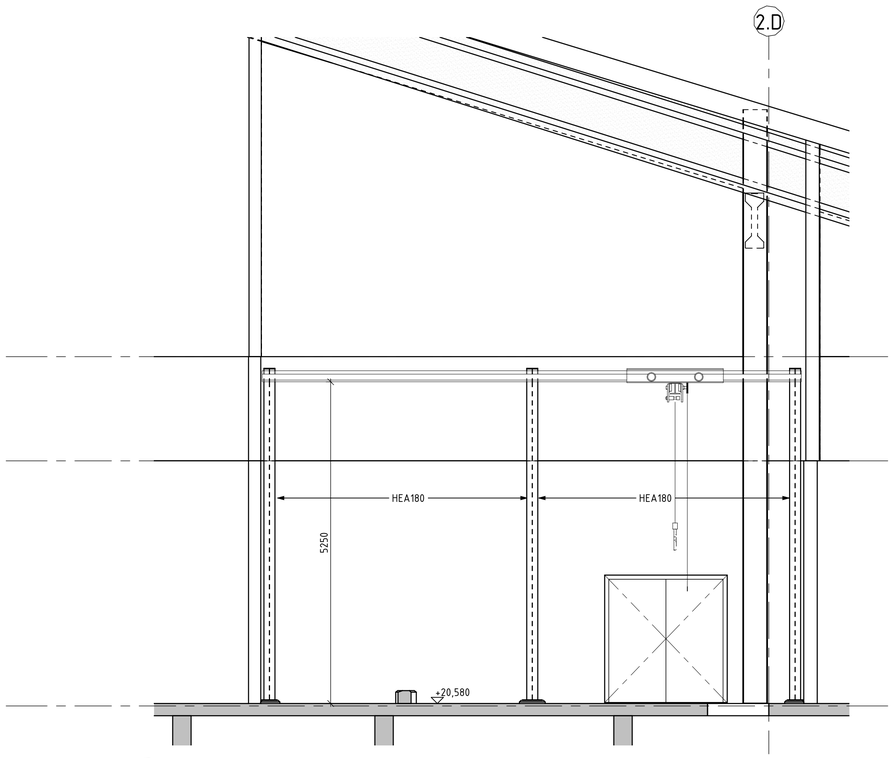
| Rev | Dato | Beskrivelse | Tegn. Nr. | Kontr. Saksb. / Sidem.k. / Oppdr.a. |
|---|---|---|---|---|
| E0 | 16.02.2024 | Tilbudsunderlag | | |

Larvik Kommune

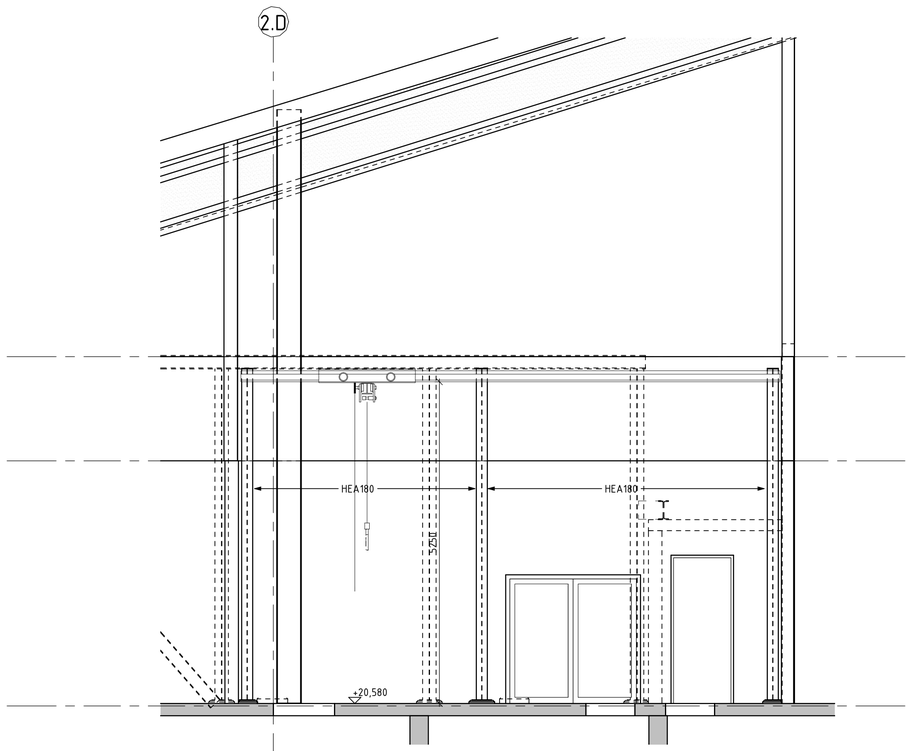Lillevik Renseanlegg – Sekundærrensing
–
Kranbane Fortykkerrom

| | |
|---|---|
| Tegnet av DESN | Saksbehandler LTK |
| Sidemannskontr. LTK | Oppdragsansvarlig MOPE |
| Fag RIB | Målestokk 1:50 |
| Dato 23.02.2024 | |

COWI

| | |
|---|---|
| Oppdragsnr. A227194 | Status Tilbudstegning |
| Tegningsnummer SLA-B-202-20-01-002 | Rev. E0 |

Filnavn: Autodesk Docs://A227194 - Lillevik RA – Sekundærrensing/LRA-AH-LKS-RIB-SLA.rvt

Format: A1

29.02.2024 12:51:59