
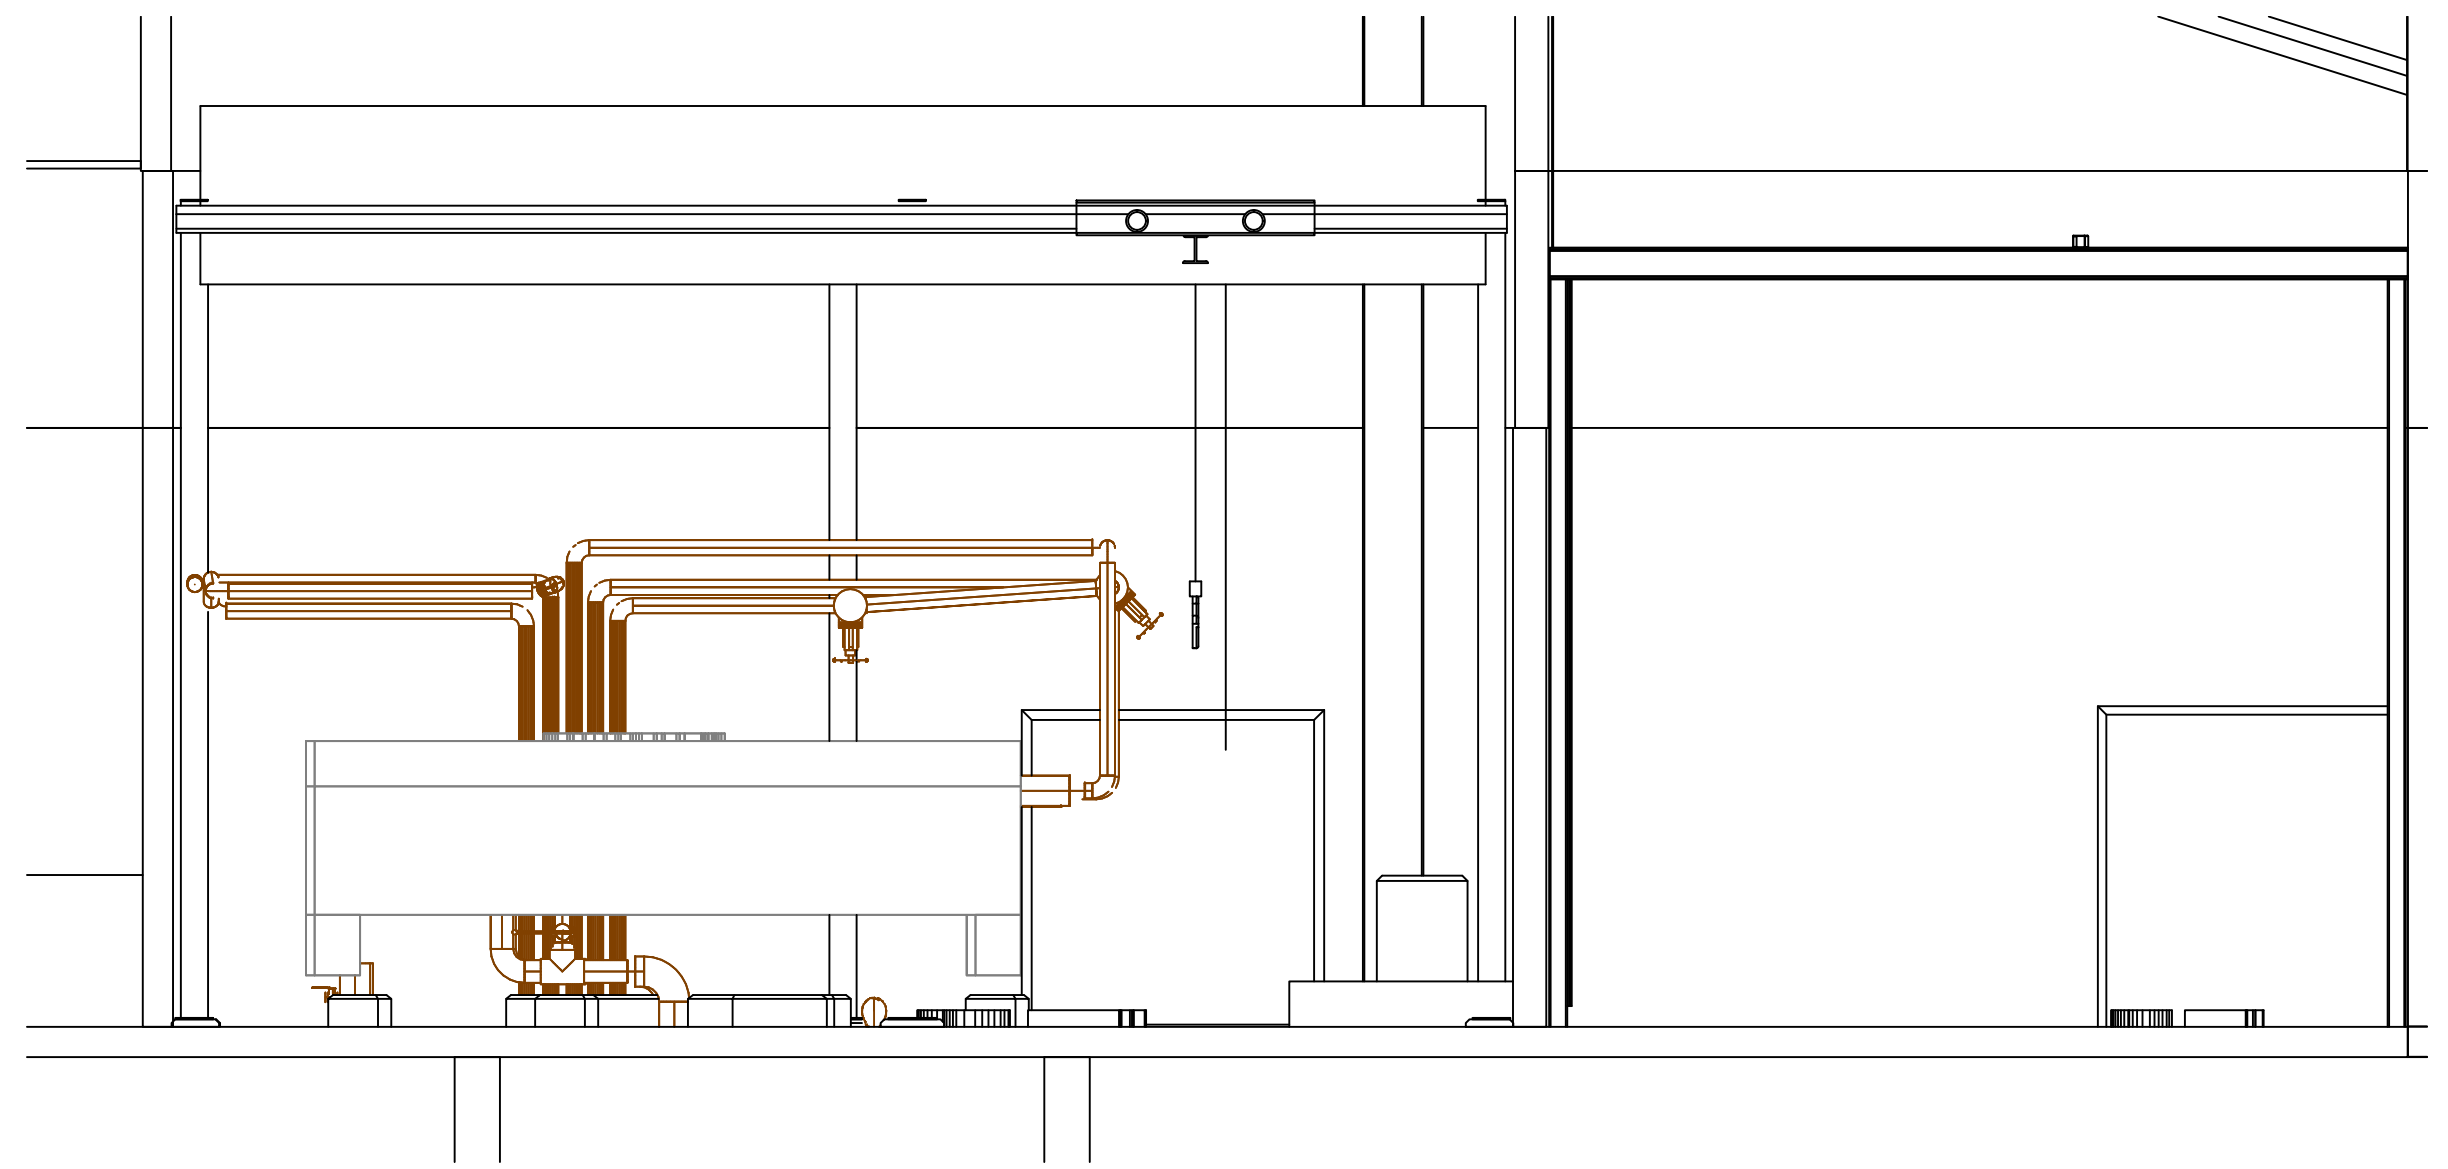
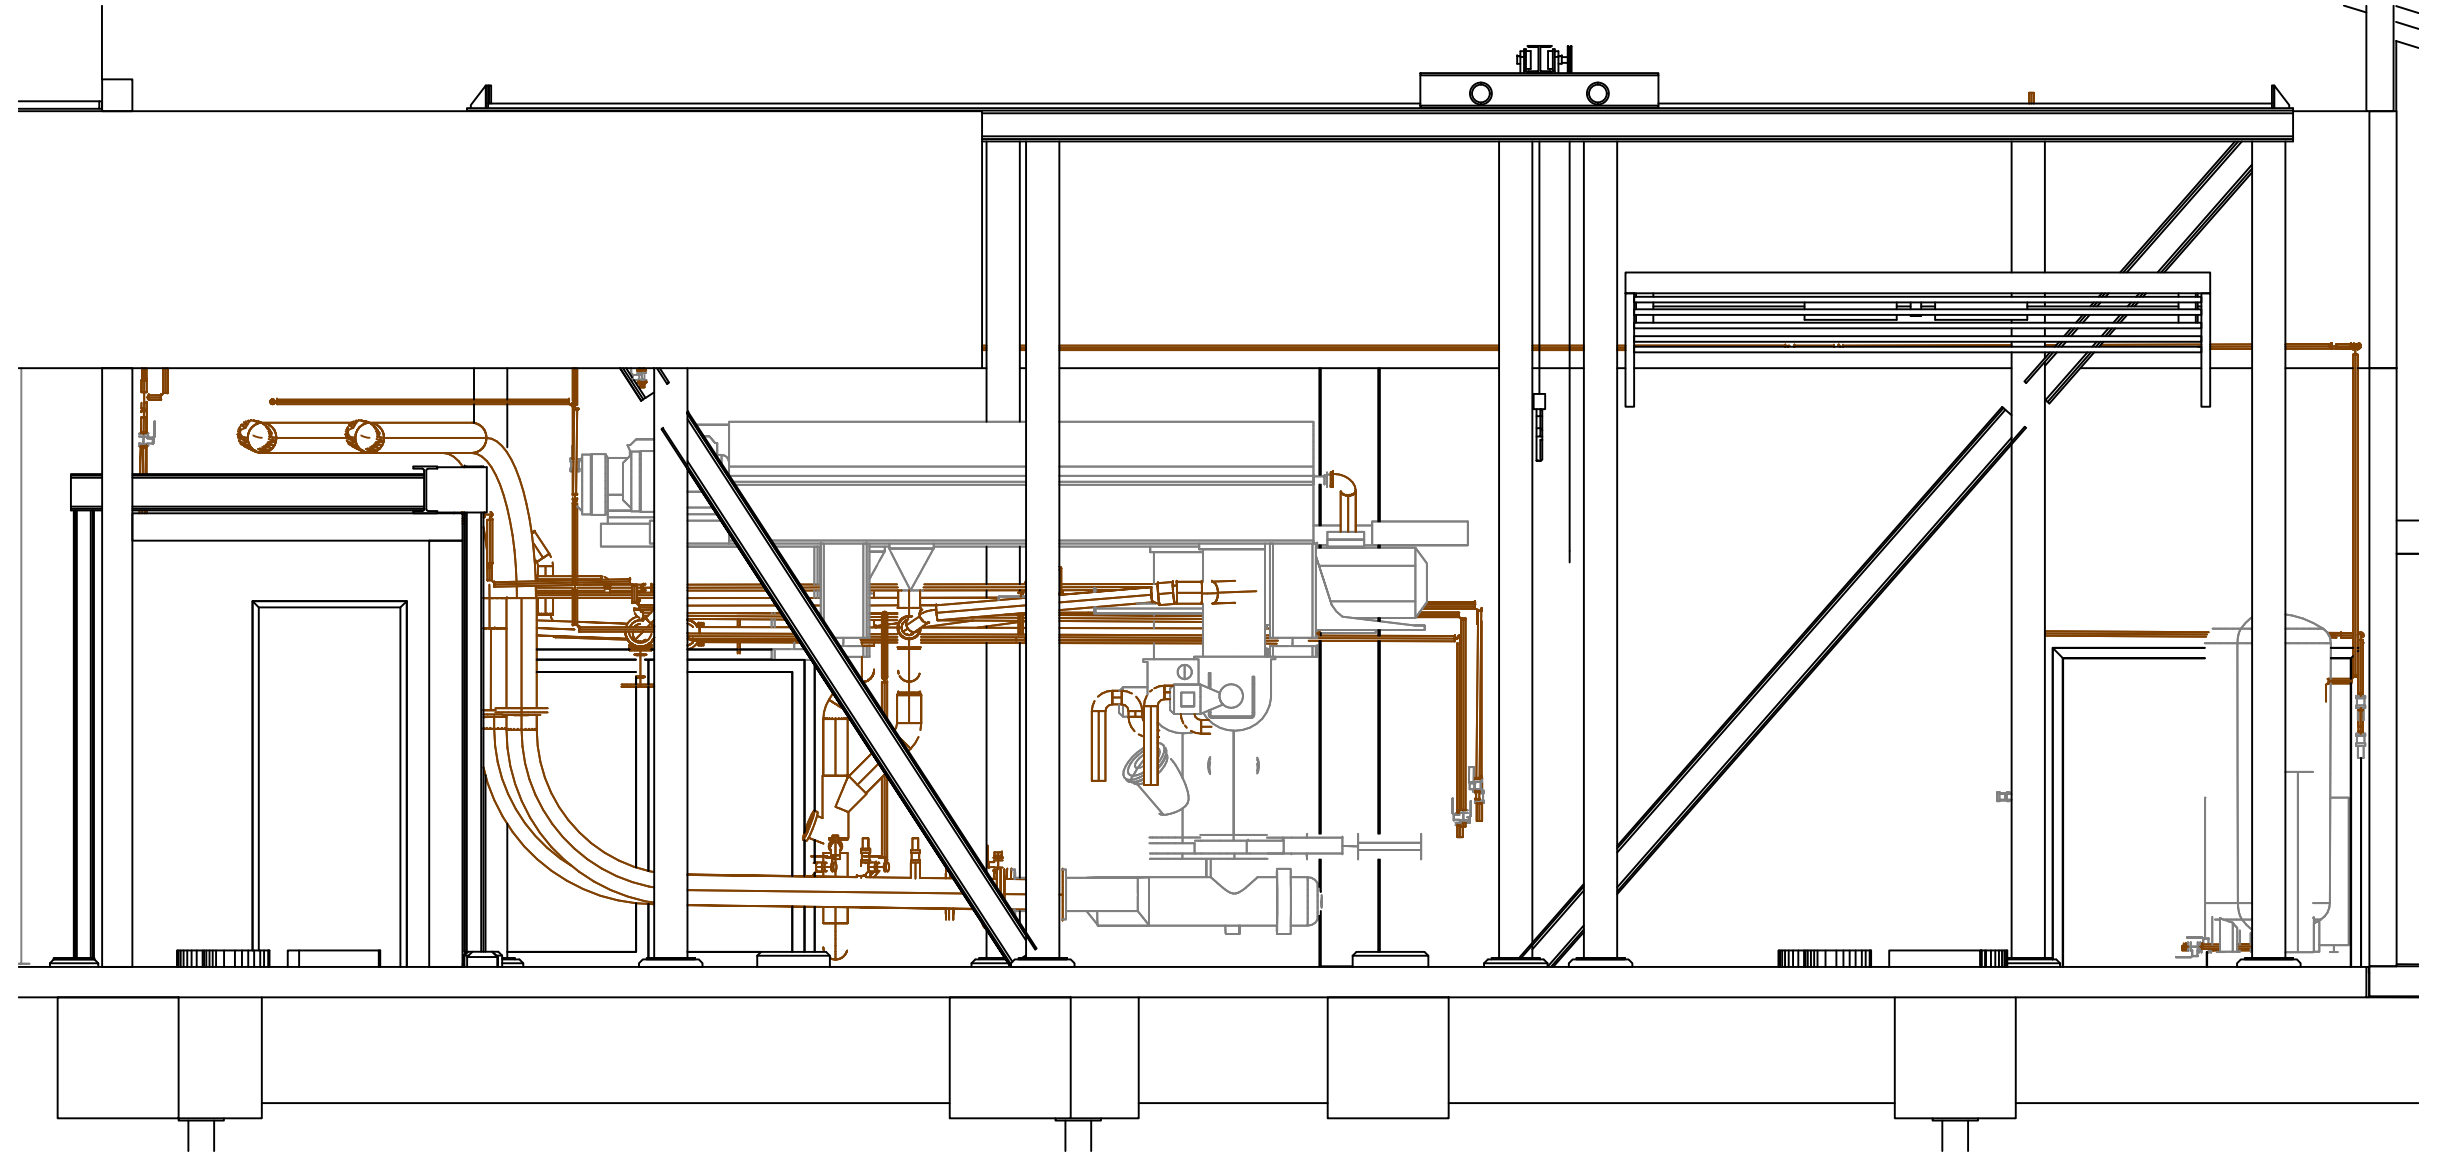
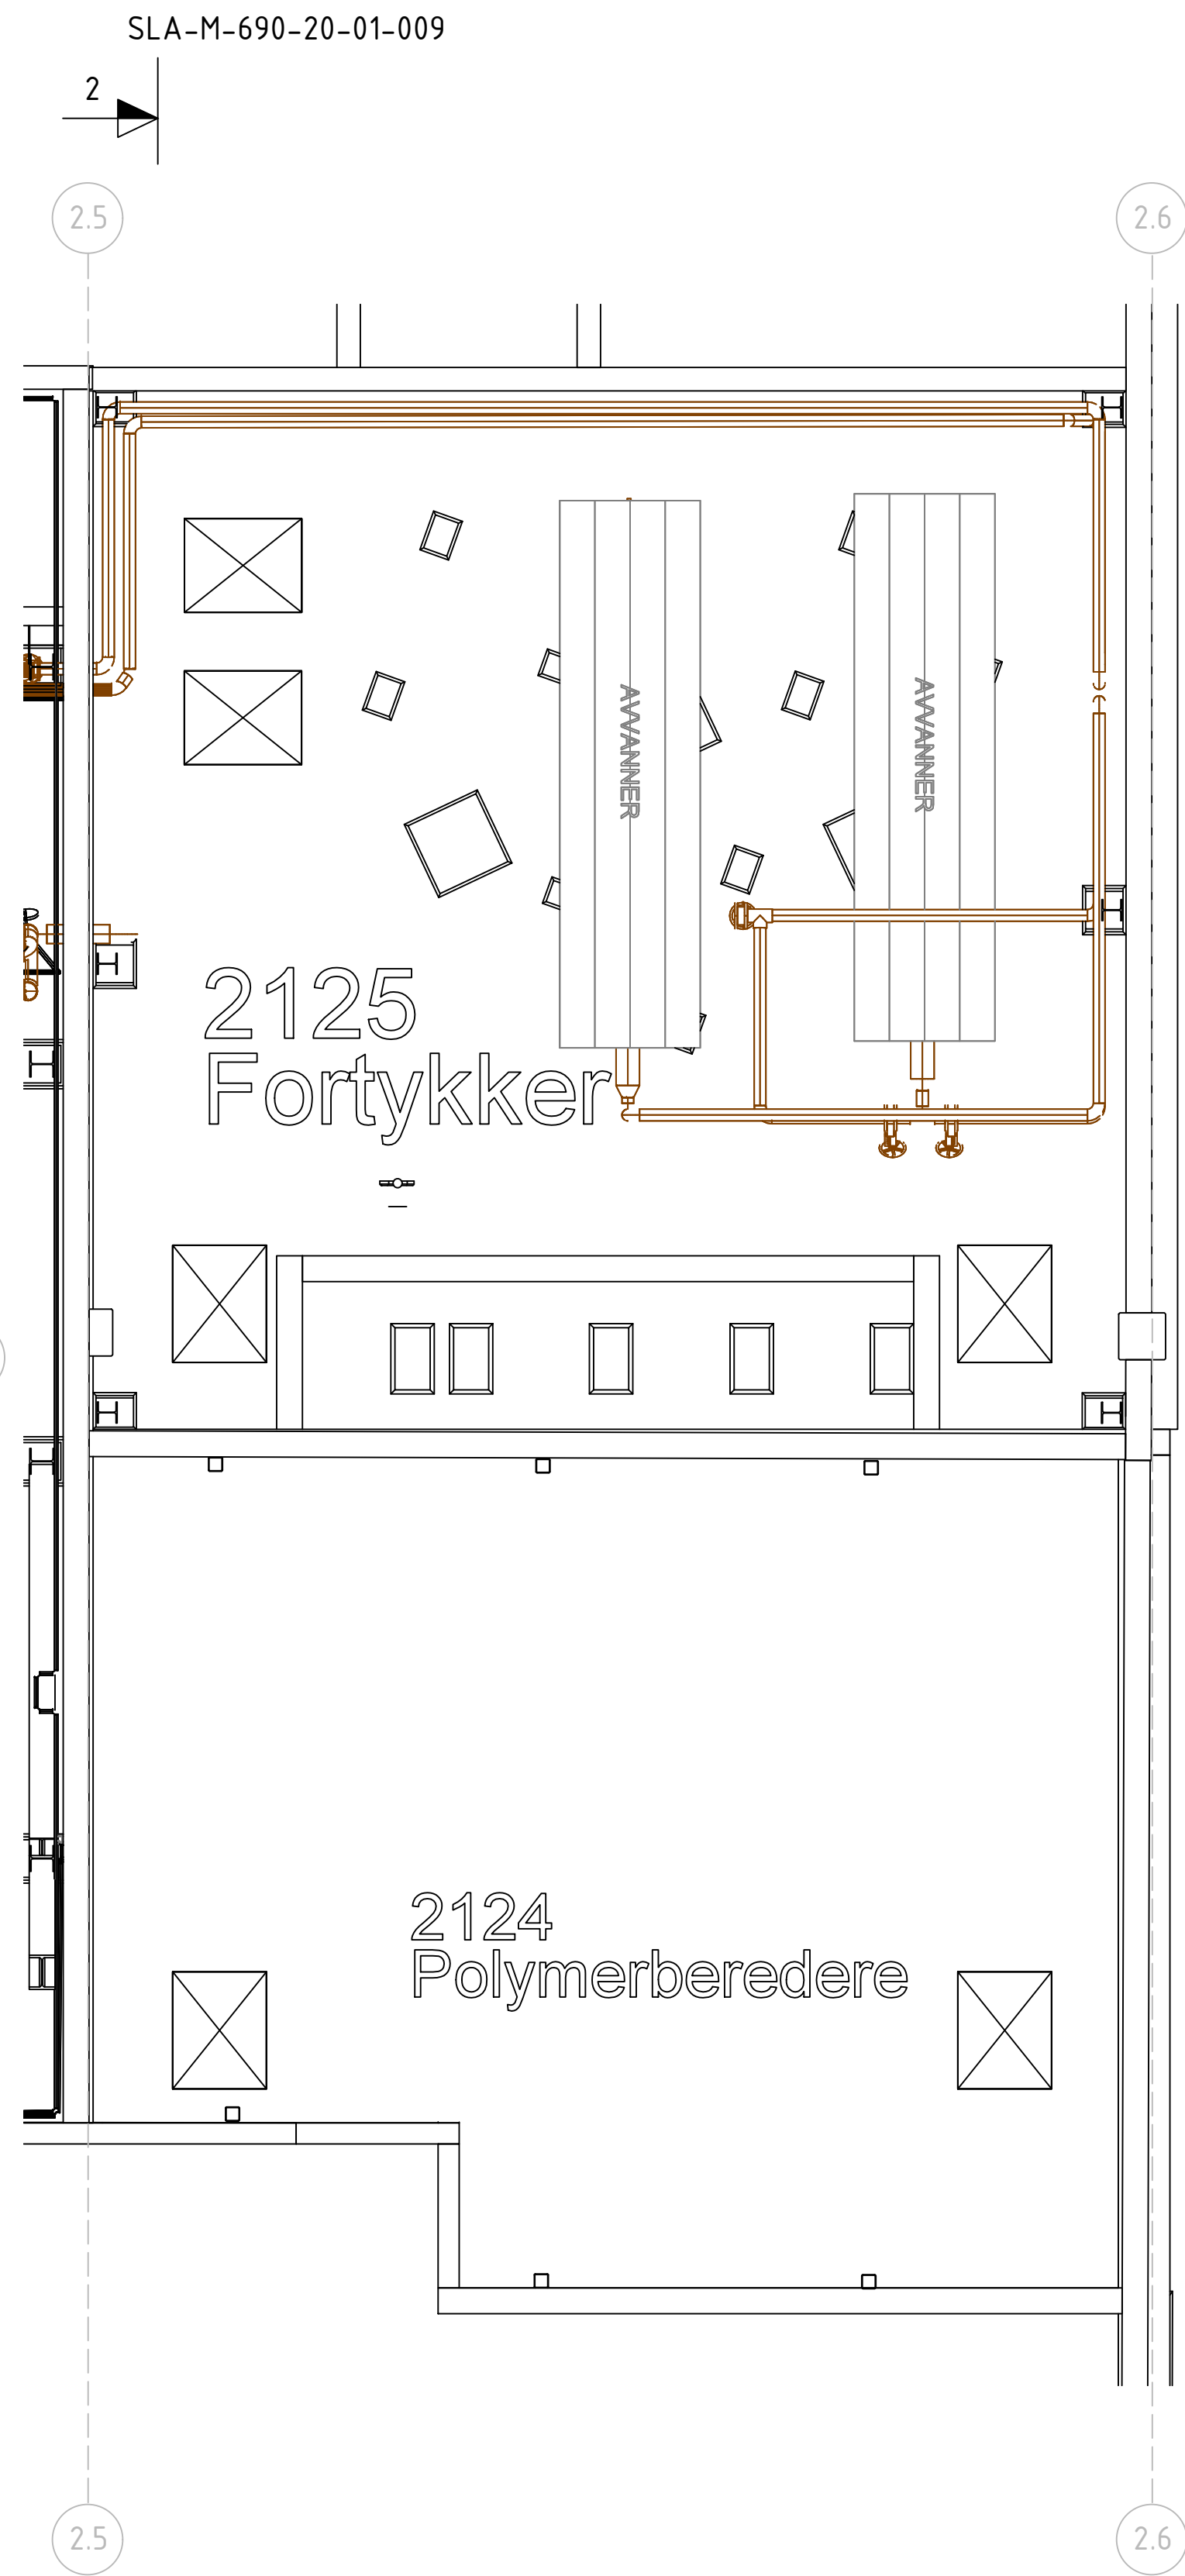


Filnavn: D:\A225000\A227194\30-CAD\060-RIM\20-Plant3D\A227194 - Lillevik RA - Sekunderrensing 2023\01\hbs\DWG\SLA-M-690-20-01-009.dwg Xref: Format: A1

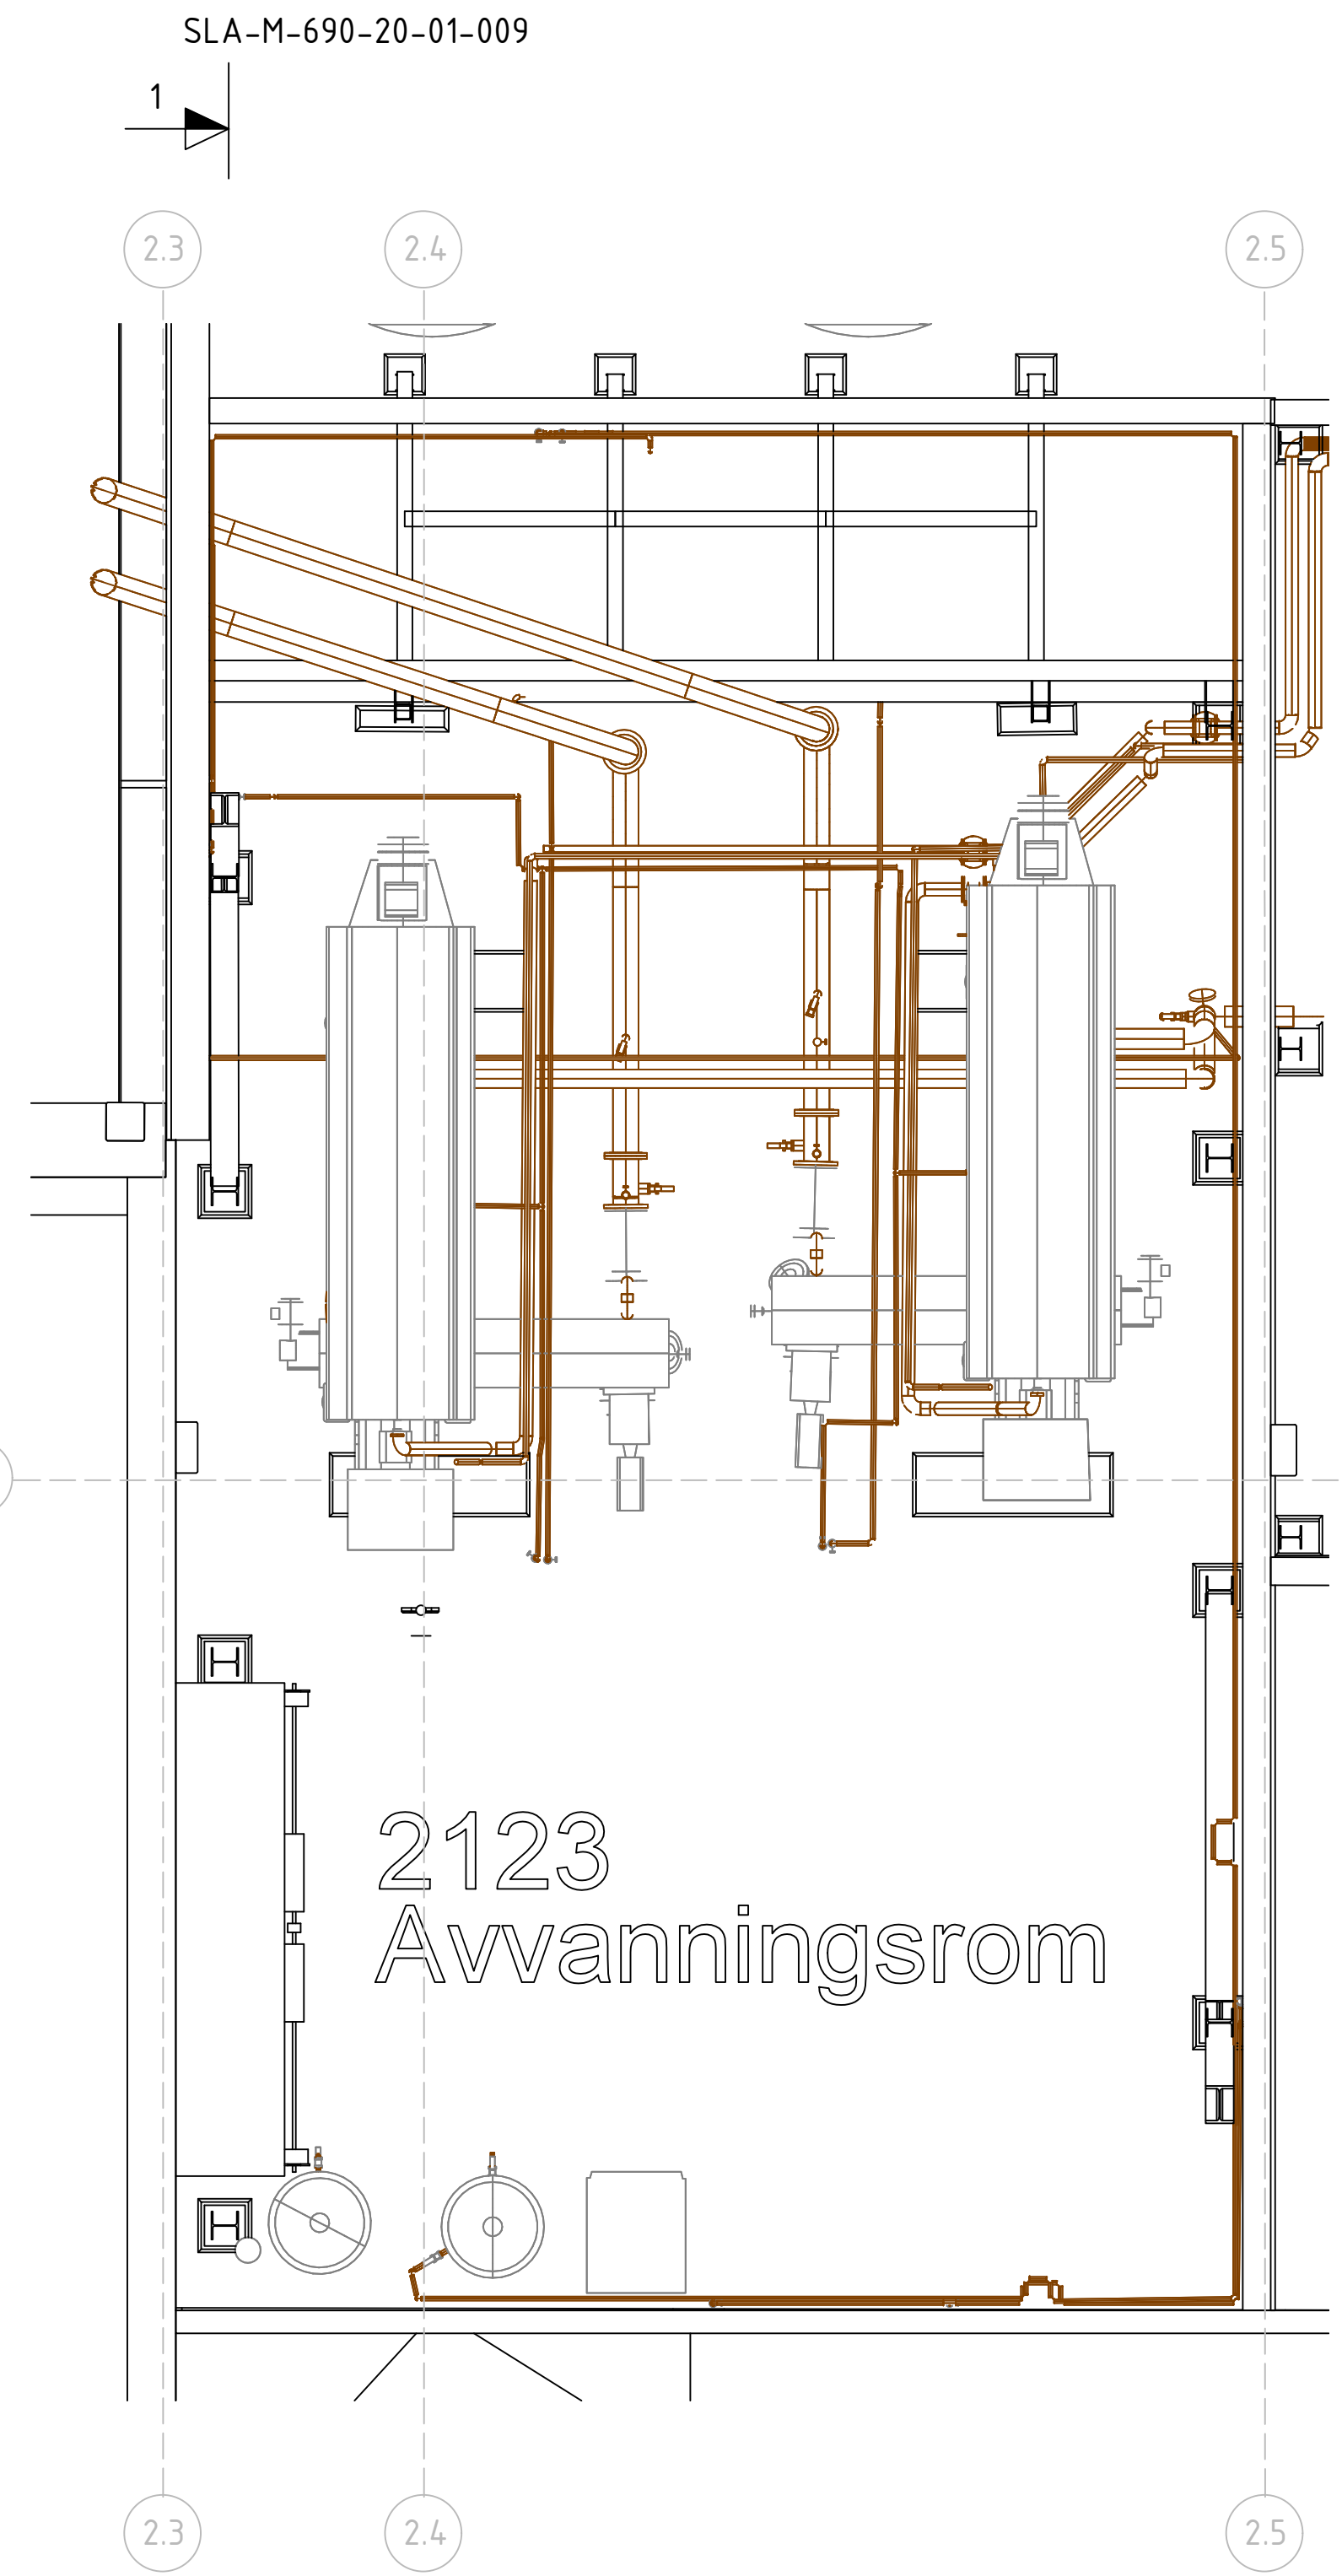

Rev.	Dato	Revideringen gjelder	Nr.	Saksb.	Sidem.k.	Oppdr.a.
LARVIK KOMMUNE			Tegnet av	OKHA	Saksbehandler	OKHA
LILLEVIK RENSEANLEGG			Sidemannskont.	MOPE	Oppdragsansvarlig	MOPE
ENTREPRISE M4			MASKIN	Målestokk	1:50 (A1)	
SNITT OG PLAN FORTYKKERE OG AVVANNERE			Dato	12.03.2024		
EKSISTERENDE			Oppdragsnr.	A227194		
COWI			Tegning nr.	SLA-M-690-20-01-009		
			Status	TILBUDSTEGNING		