




Snitt 7-7
1:50

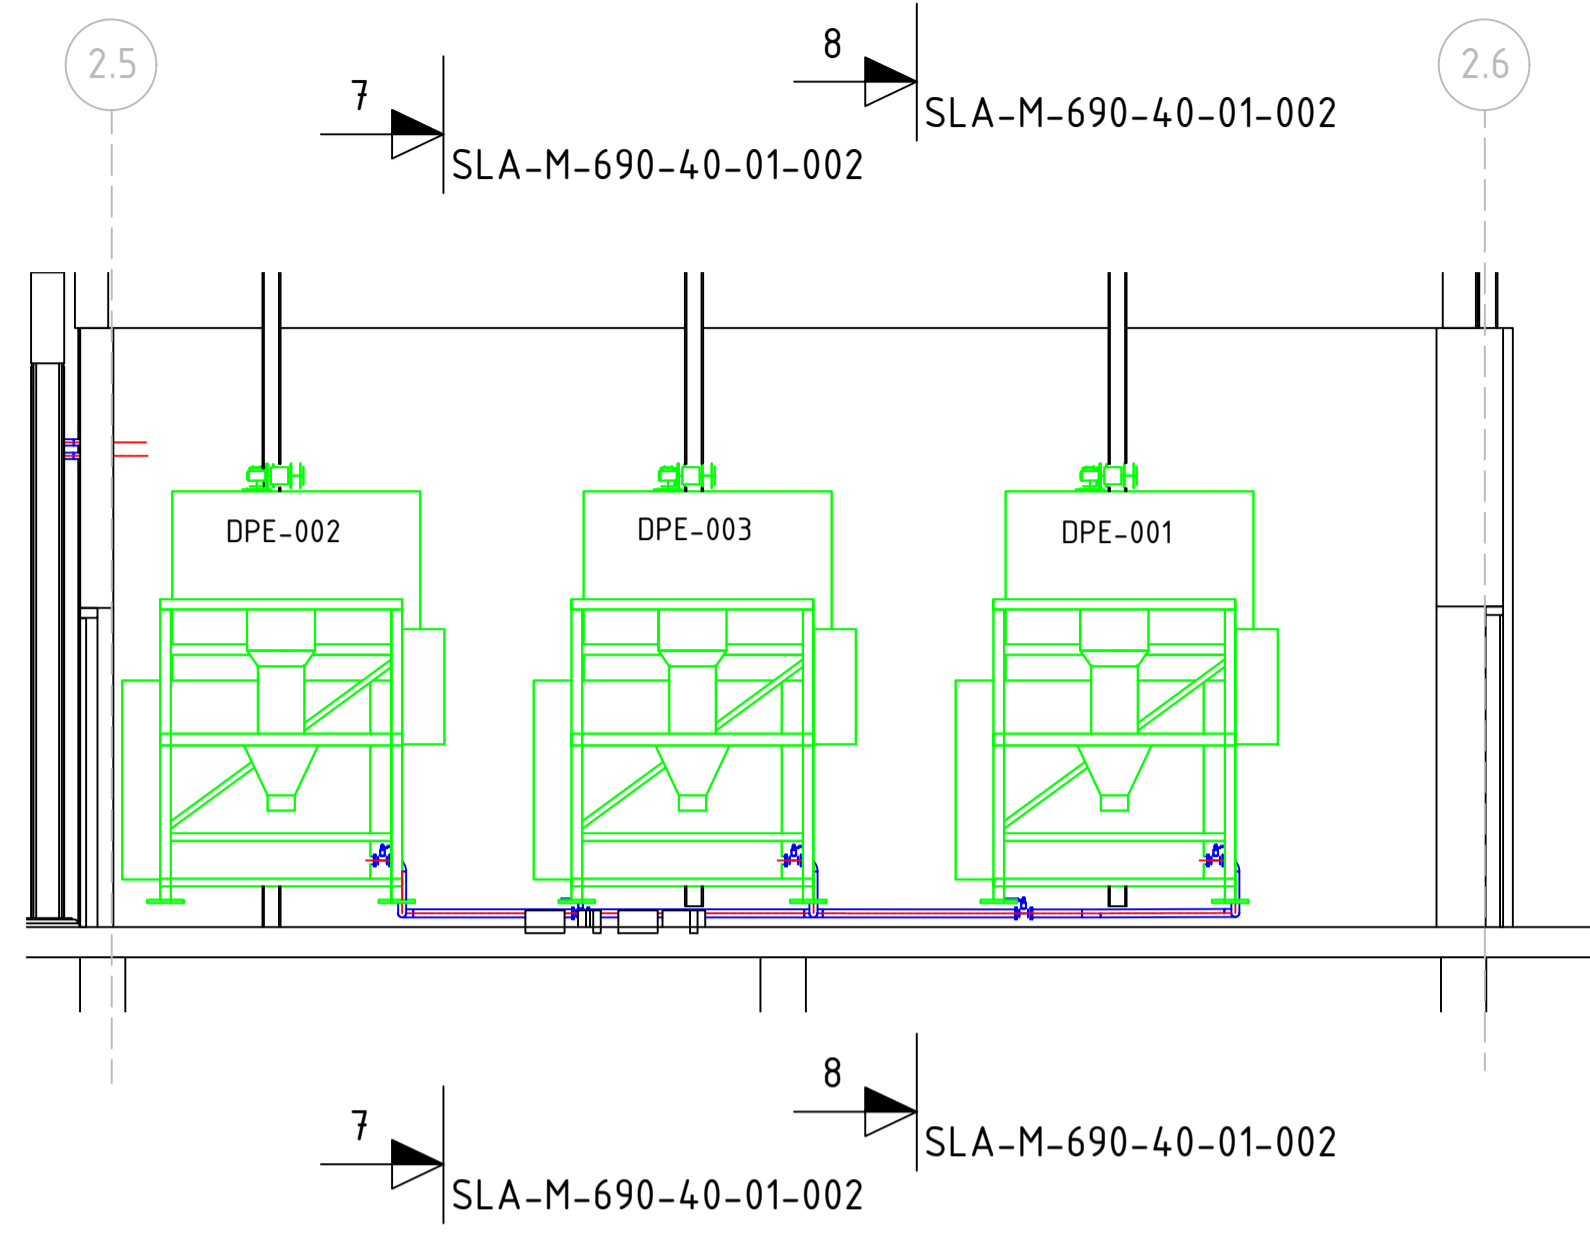


Snitt 4-4
1:50

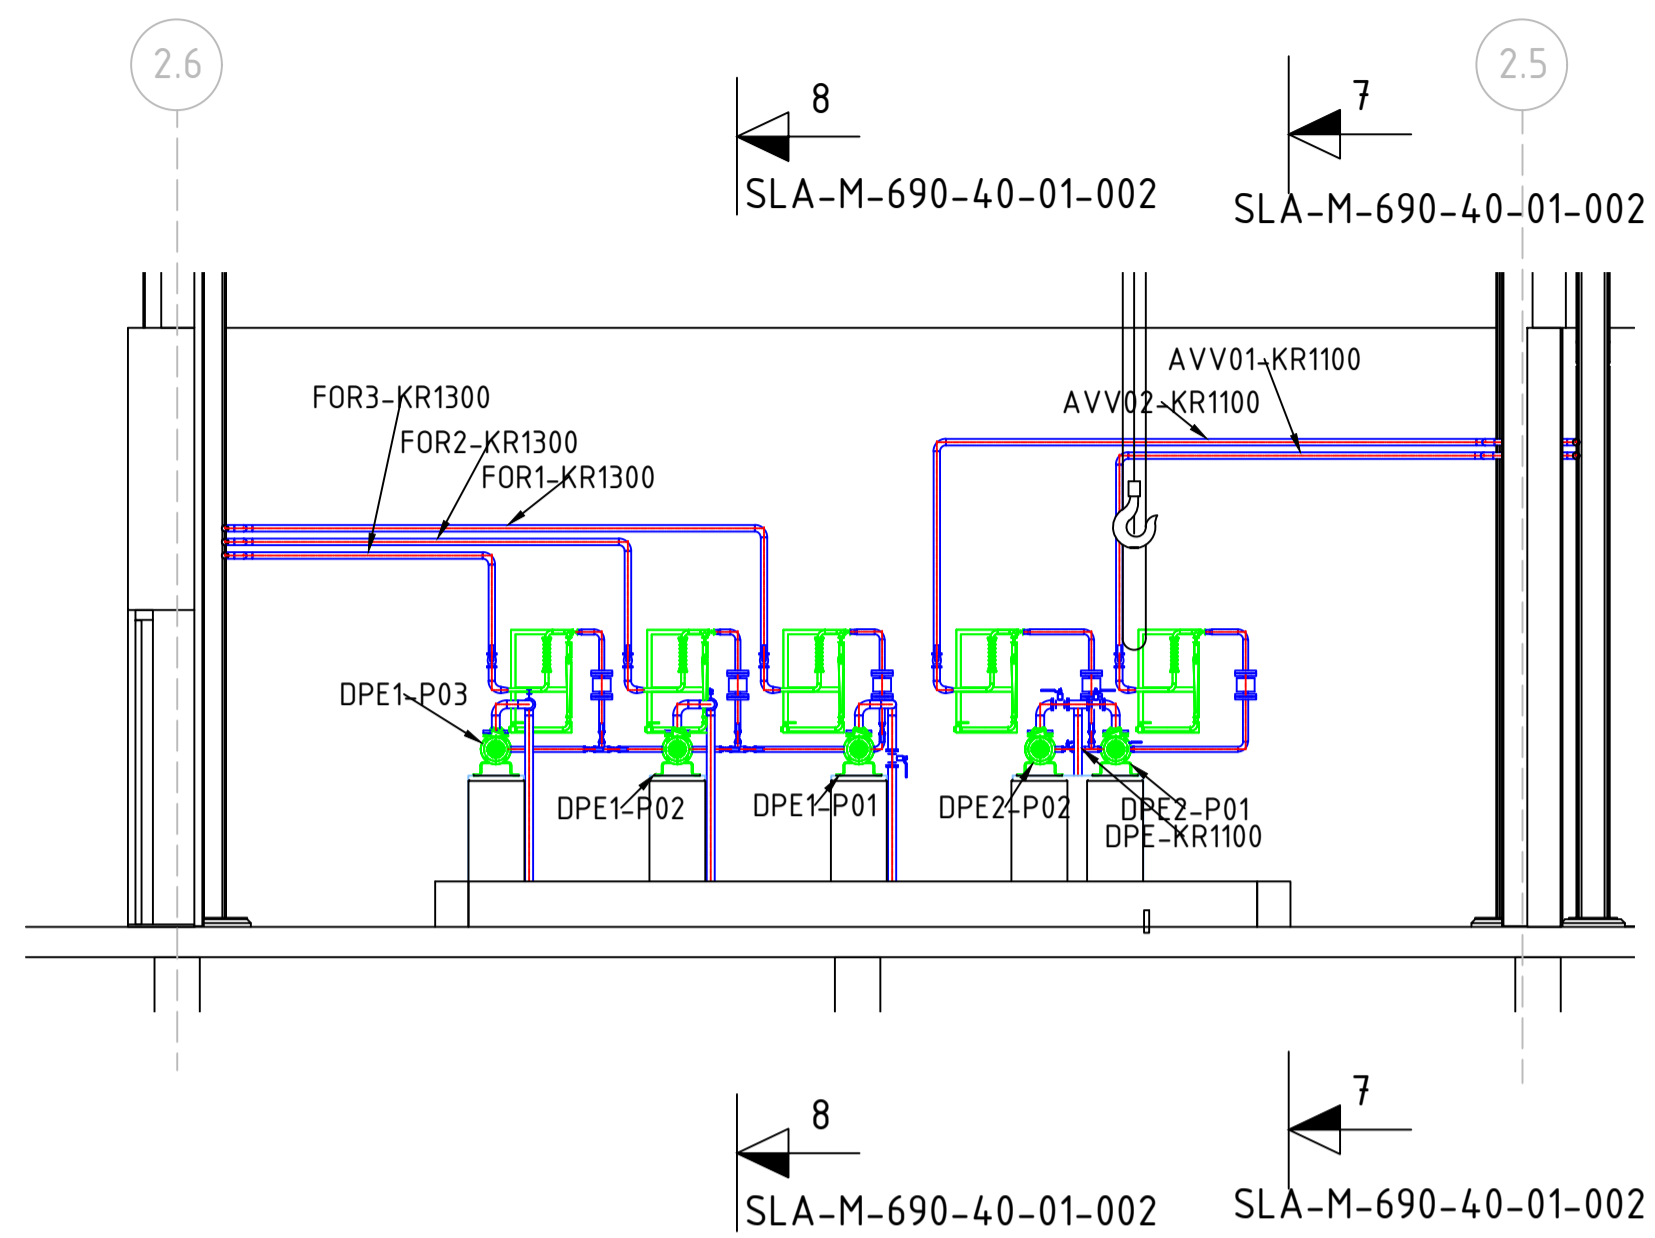

Snitt 5-5
1:50

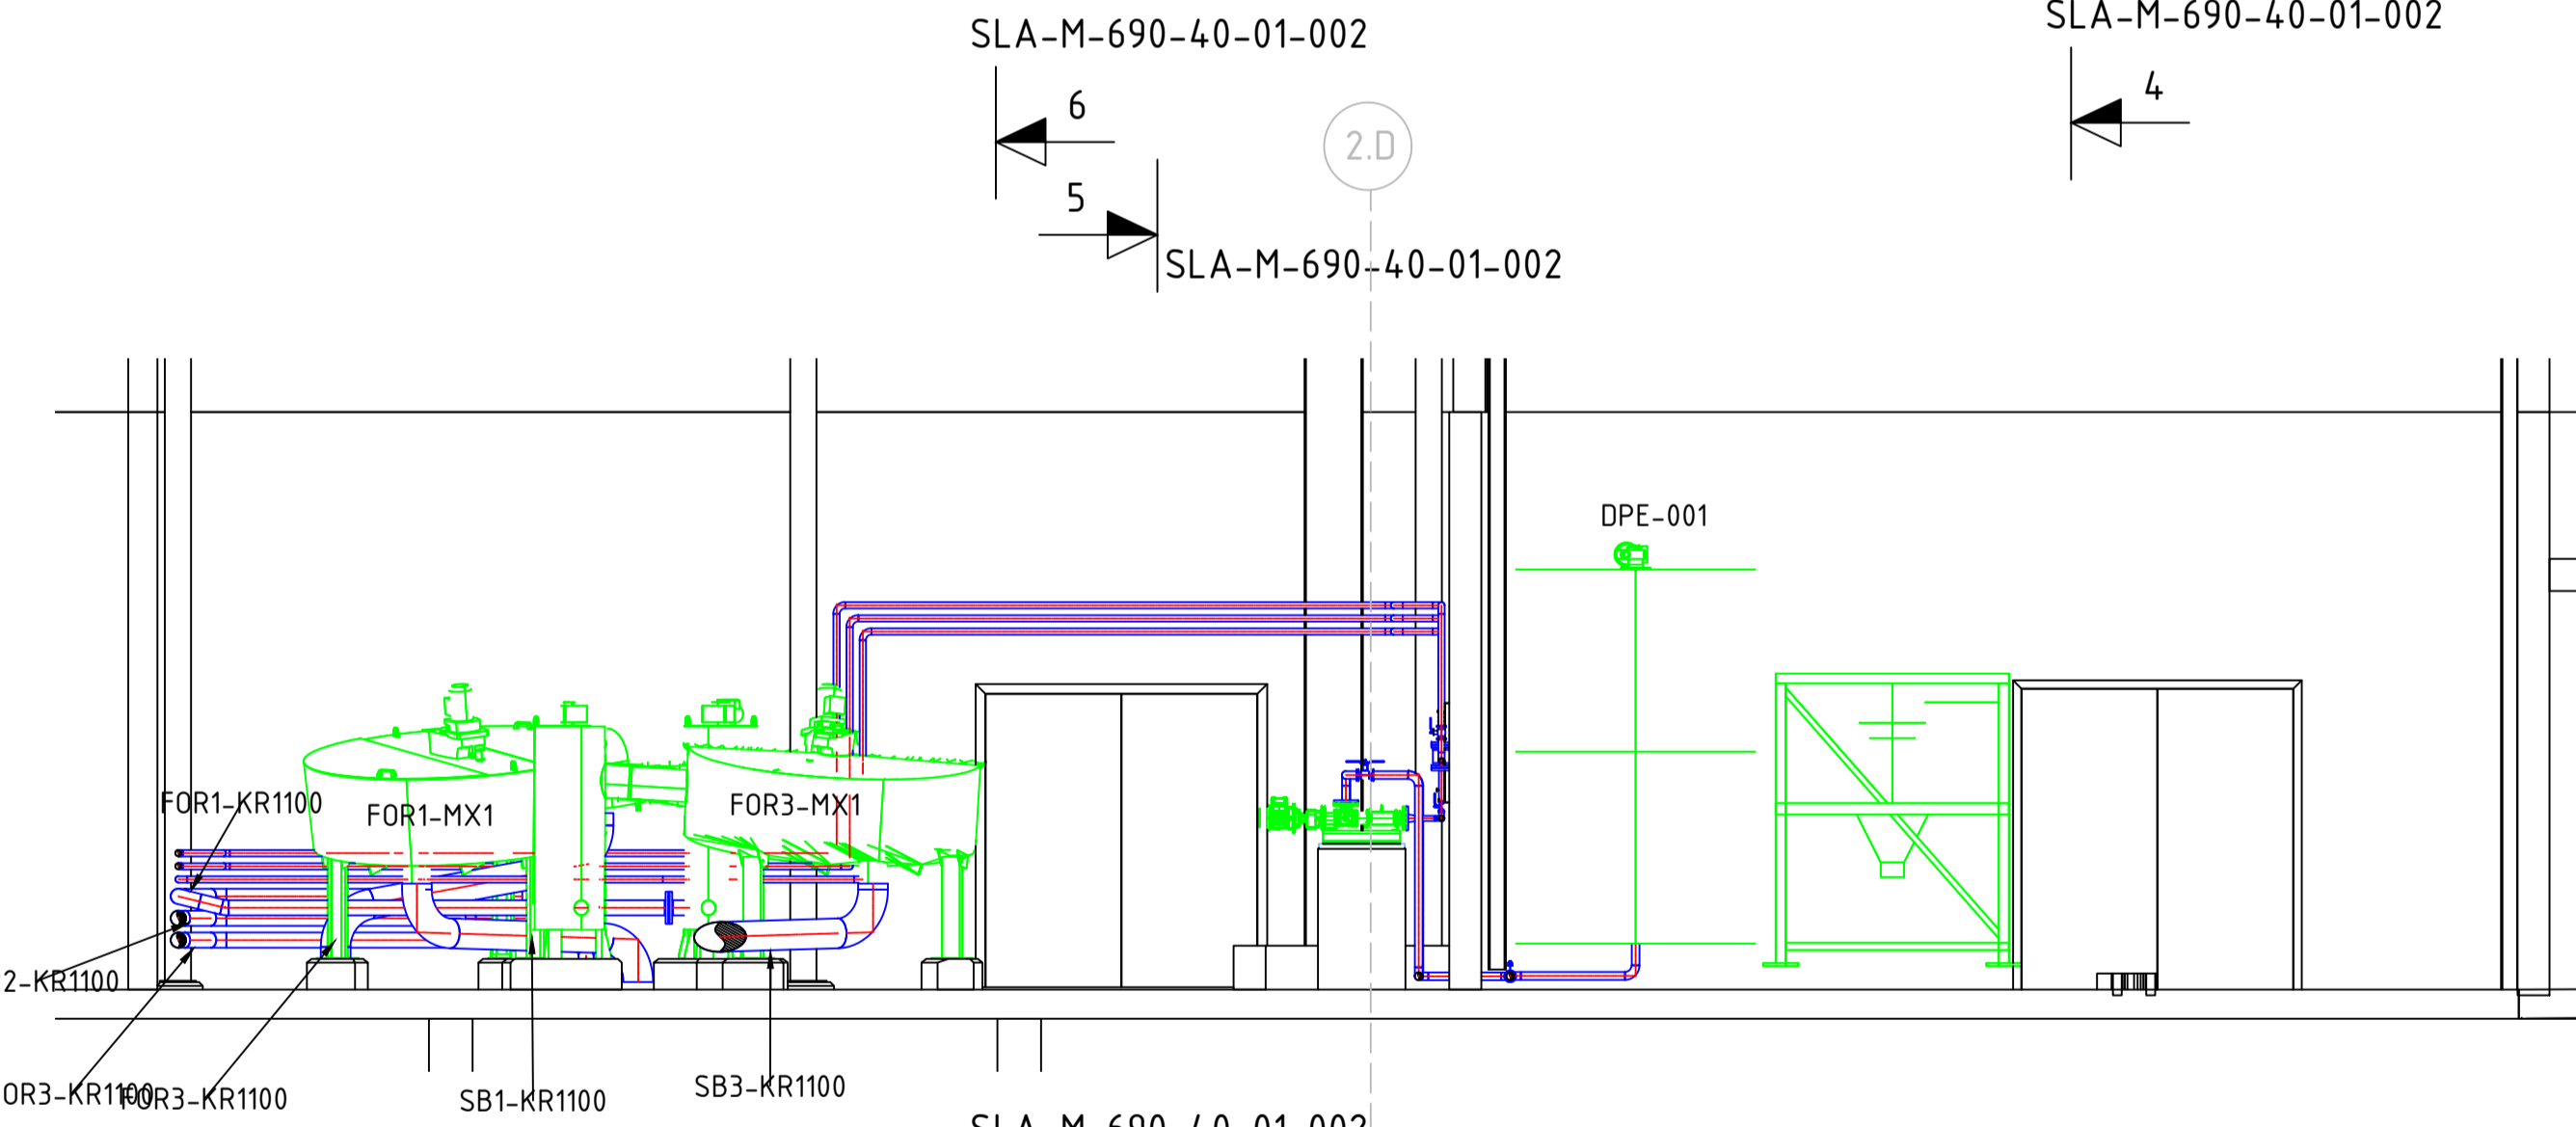

Snitt 8-8
1:50

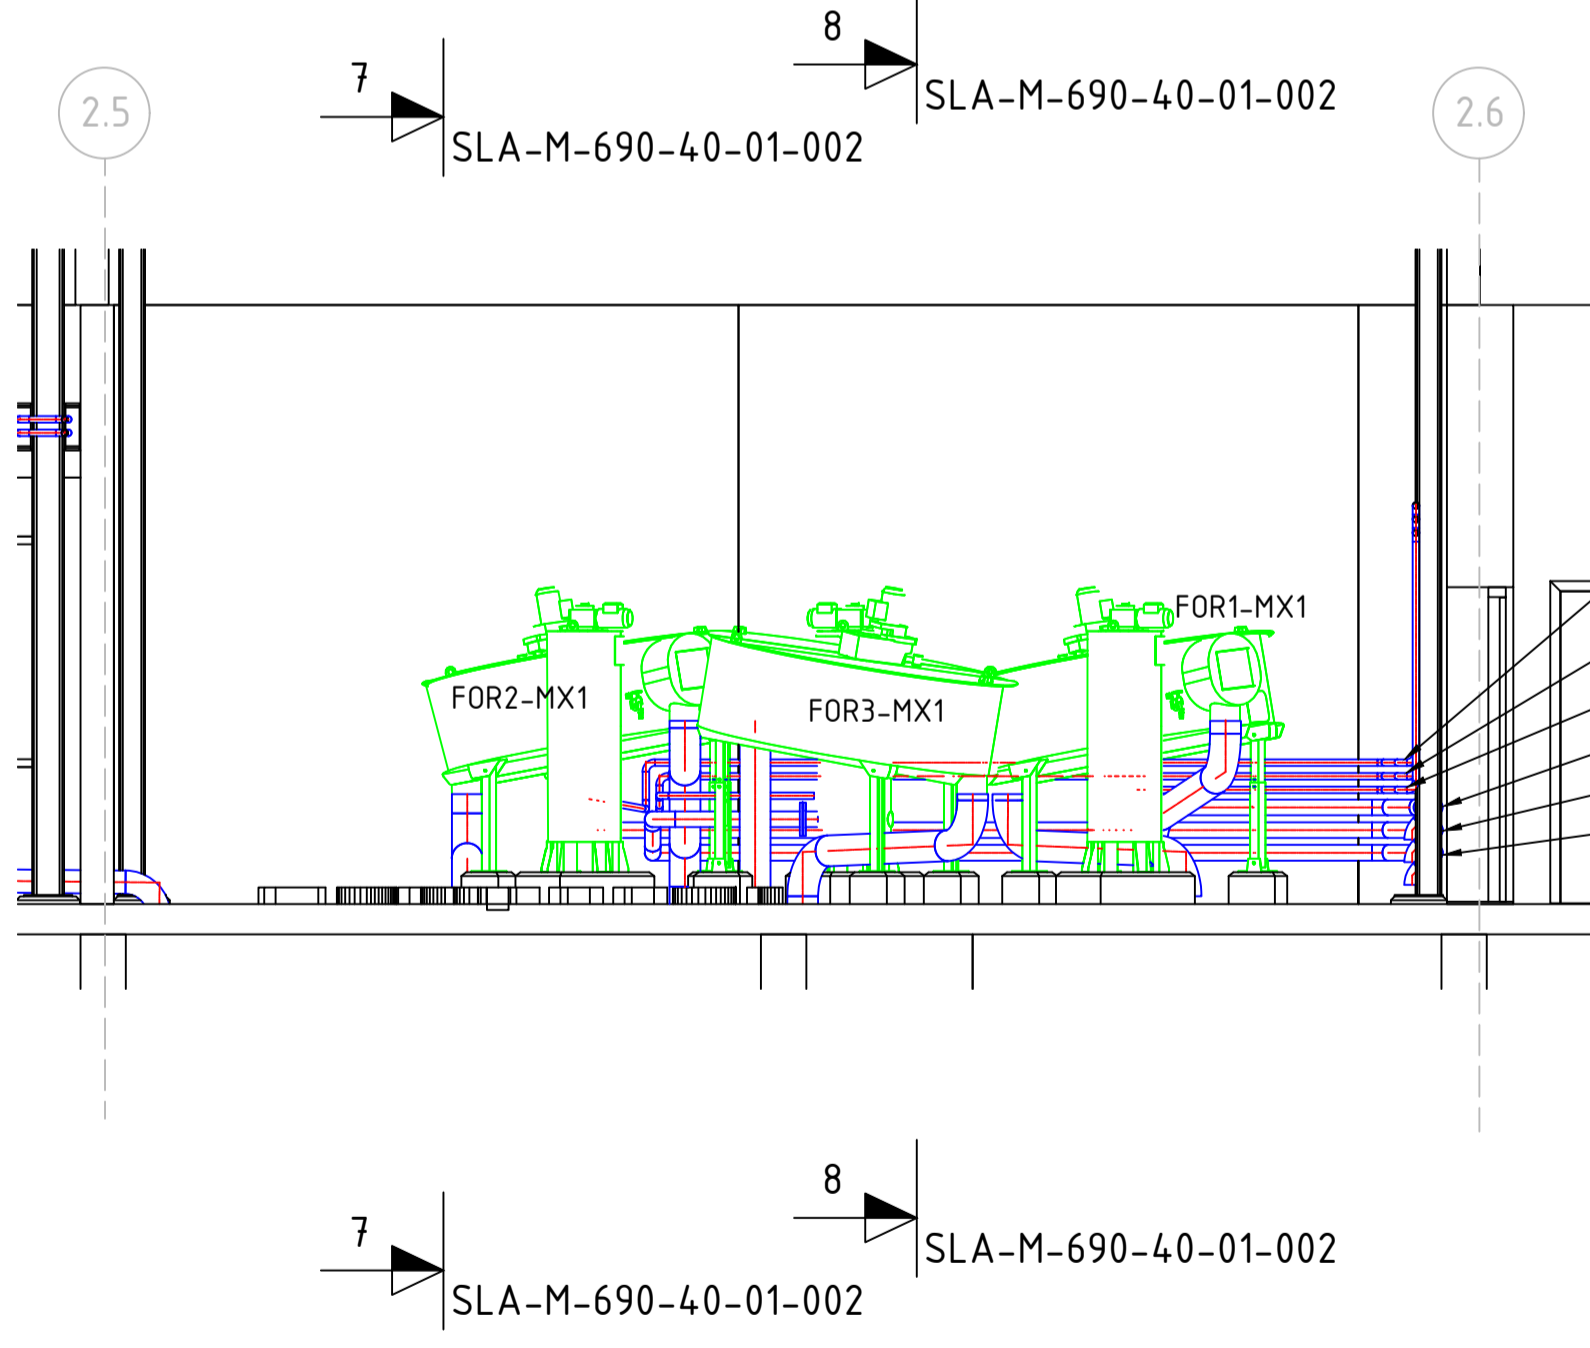

Snitt 6-6
1:50

Rev.	Dato	Revisjonen gjelder	Nr.	Saksb.	Sidem.k.	Oppdr.a.
LARVIK KOMMUNE			Tegnet av	Saksbehandler		
LILLEVIK RENSEANLEGG			JOJH/TGD	OKHA		
ENTREPRISE M4			Sidemanskontr.	Oppdragsansvarlig		
SNITT FORTYKKERE OG POLYMERANLEGG			OKHA	MOPE		
			MASKIN	Målestokk		
			Dato	1:50 (A1)		
			12.03.2024			
			Oppdragsnr.	Status		
			A227194	TILBUDSTEGNING		
			Tegning nr.	Rev.		
			SLA-M-690-40-01-002			



SLA-M-690-40-01-002

Filnavn: D:\225000\A227194\30_CAD\060_BIM\20_Plan\3D\A227194 - Lillevik RA - Sekundærrensing 2023\01\hbs\DWG\SLA-M-690-40-01-002.dwg Xref: Format: A1