


Alle tegninger er digitalisert basert på opprinnelige ARK tegninger. Alle detaljmål må sjekkes på stedet da bygget ikke er kontrollmålt

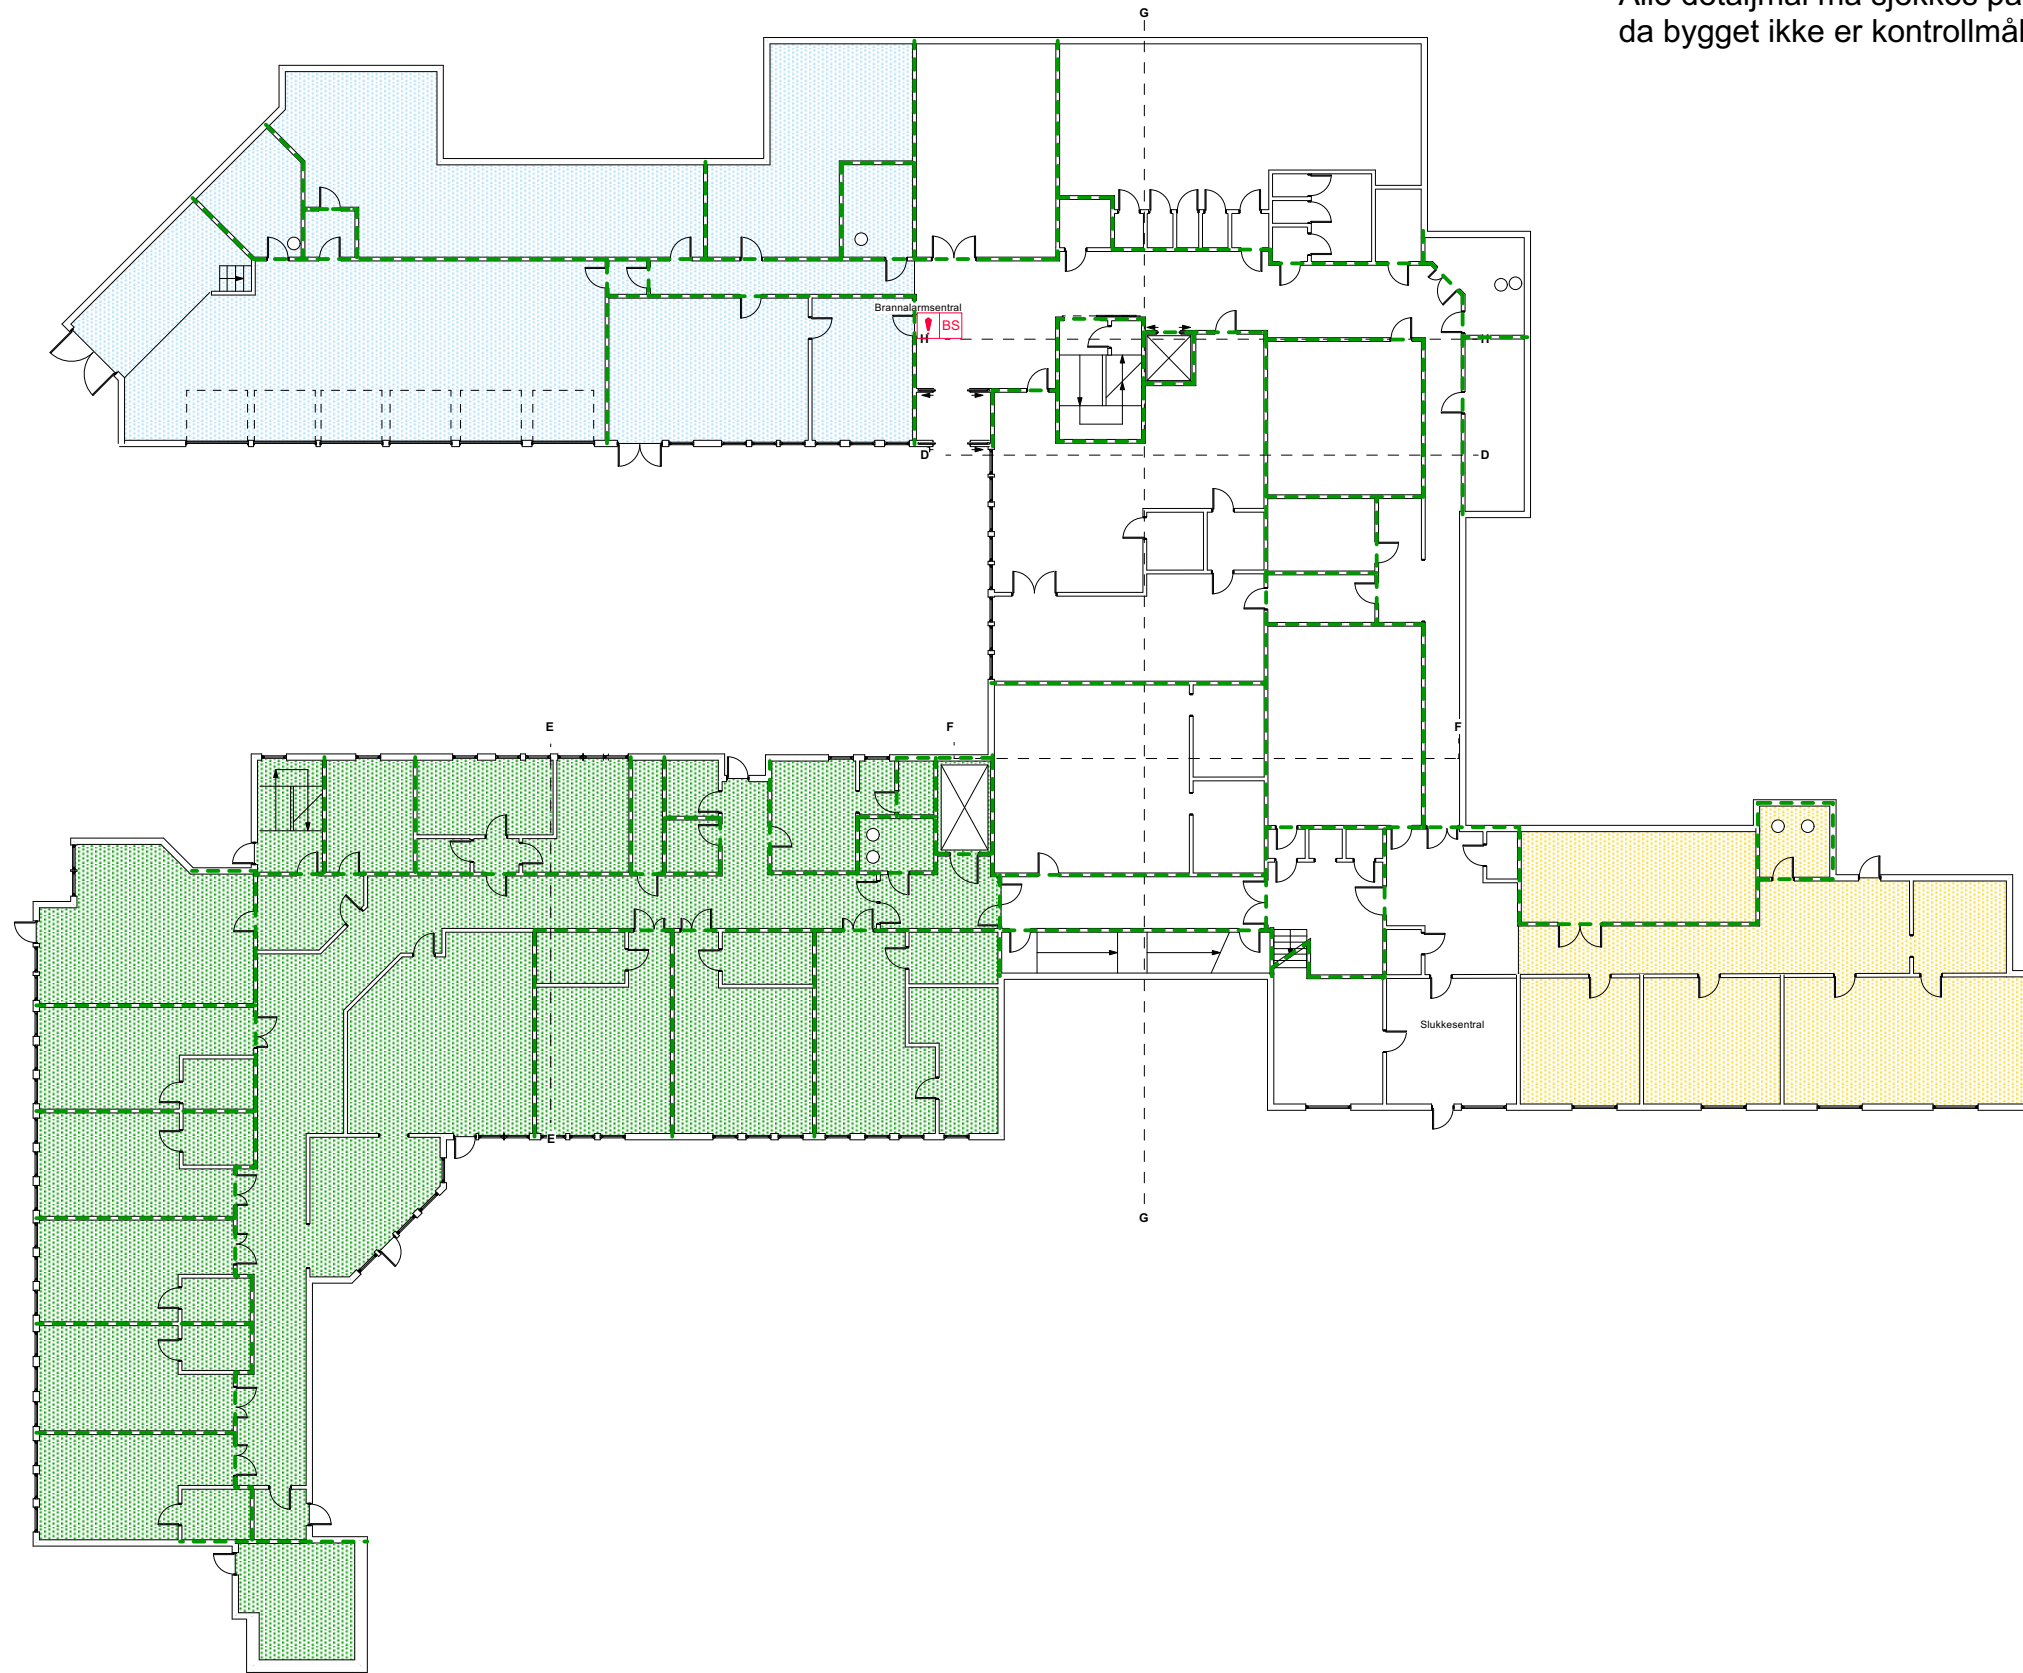

### TEGNFORKLARING: Branntekniske merknader

Branntegninger er vedlegg til  
BRAKON-2023.033.10521 Branntekniske premisser

BRANNCELLEBEGRÆNSENDE  
BYGNINGSDEL MIN. EI 60 (A2-s1,d0 [A 60])

BRANNCELLEBEGRÆNSENDE  
BYGNINGSDEL MIN. EI 30 (B 30)

BRANNVEGG-SEKSJONERING  
REI-M 120 (A2-s1,d0 [A 120])

#### BRANNDØRER

- E160 = BRANNDØR A60
- E130 = BRANNDØR B30
- E30 = BRANNDØR / VINDU F30
- S = TERSKEL
- C = SELVLUKKENDE



MANUELL MELDER



HÅNDSLOKKEAPPARAT



BRANNSLANGE



EL TAVLE

RØMNINGSRETNING

HOVEDADKOMST BRANNVESEN



Brannalarmsentral



Display for brannalarm/  
bejningspanel

Dato: Revidering: Revisjon nr.



Lokaliseringsfigur:



Oppdragsgiver



Tilskriver  
Dovre Kommune  
Kongsvegen 4  
2662 Dovre

Tittel: Tegner RB

Fredheim Omsorgssenter  
Plan U etg. Kontroll GHJ

Prosjektnummer: Forelepip Anmeldelsestegning Anbuds-/tillbudstegning Godkjent RB  
Arbeidstegning  
Ferdigtegning

Målestokk: 1:300 Dato: 22.12.23 Rev.dato: - Filnavn: Tegningsnr.: BRT-A20-000 Revisjon nr.