

Åpen ventilasjon i A233 rives



Åpen ventilasjon i A236b rives




Åpen ventilasjon i A251 rives




Avtrekkskanaler fra kjøkkenhetter rives. Kjøkkenhetter demonteres og remonteres.

OMBYGD OMRÅDE

LILLA KANALER BLE REVET OG OMBYGD I 2020

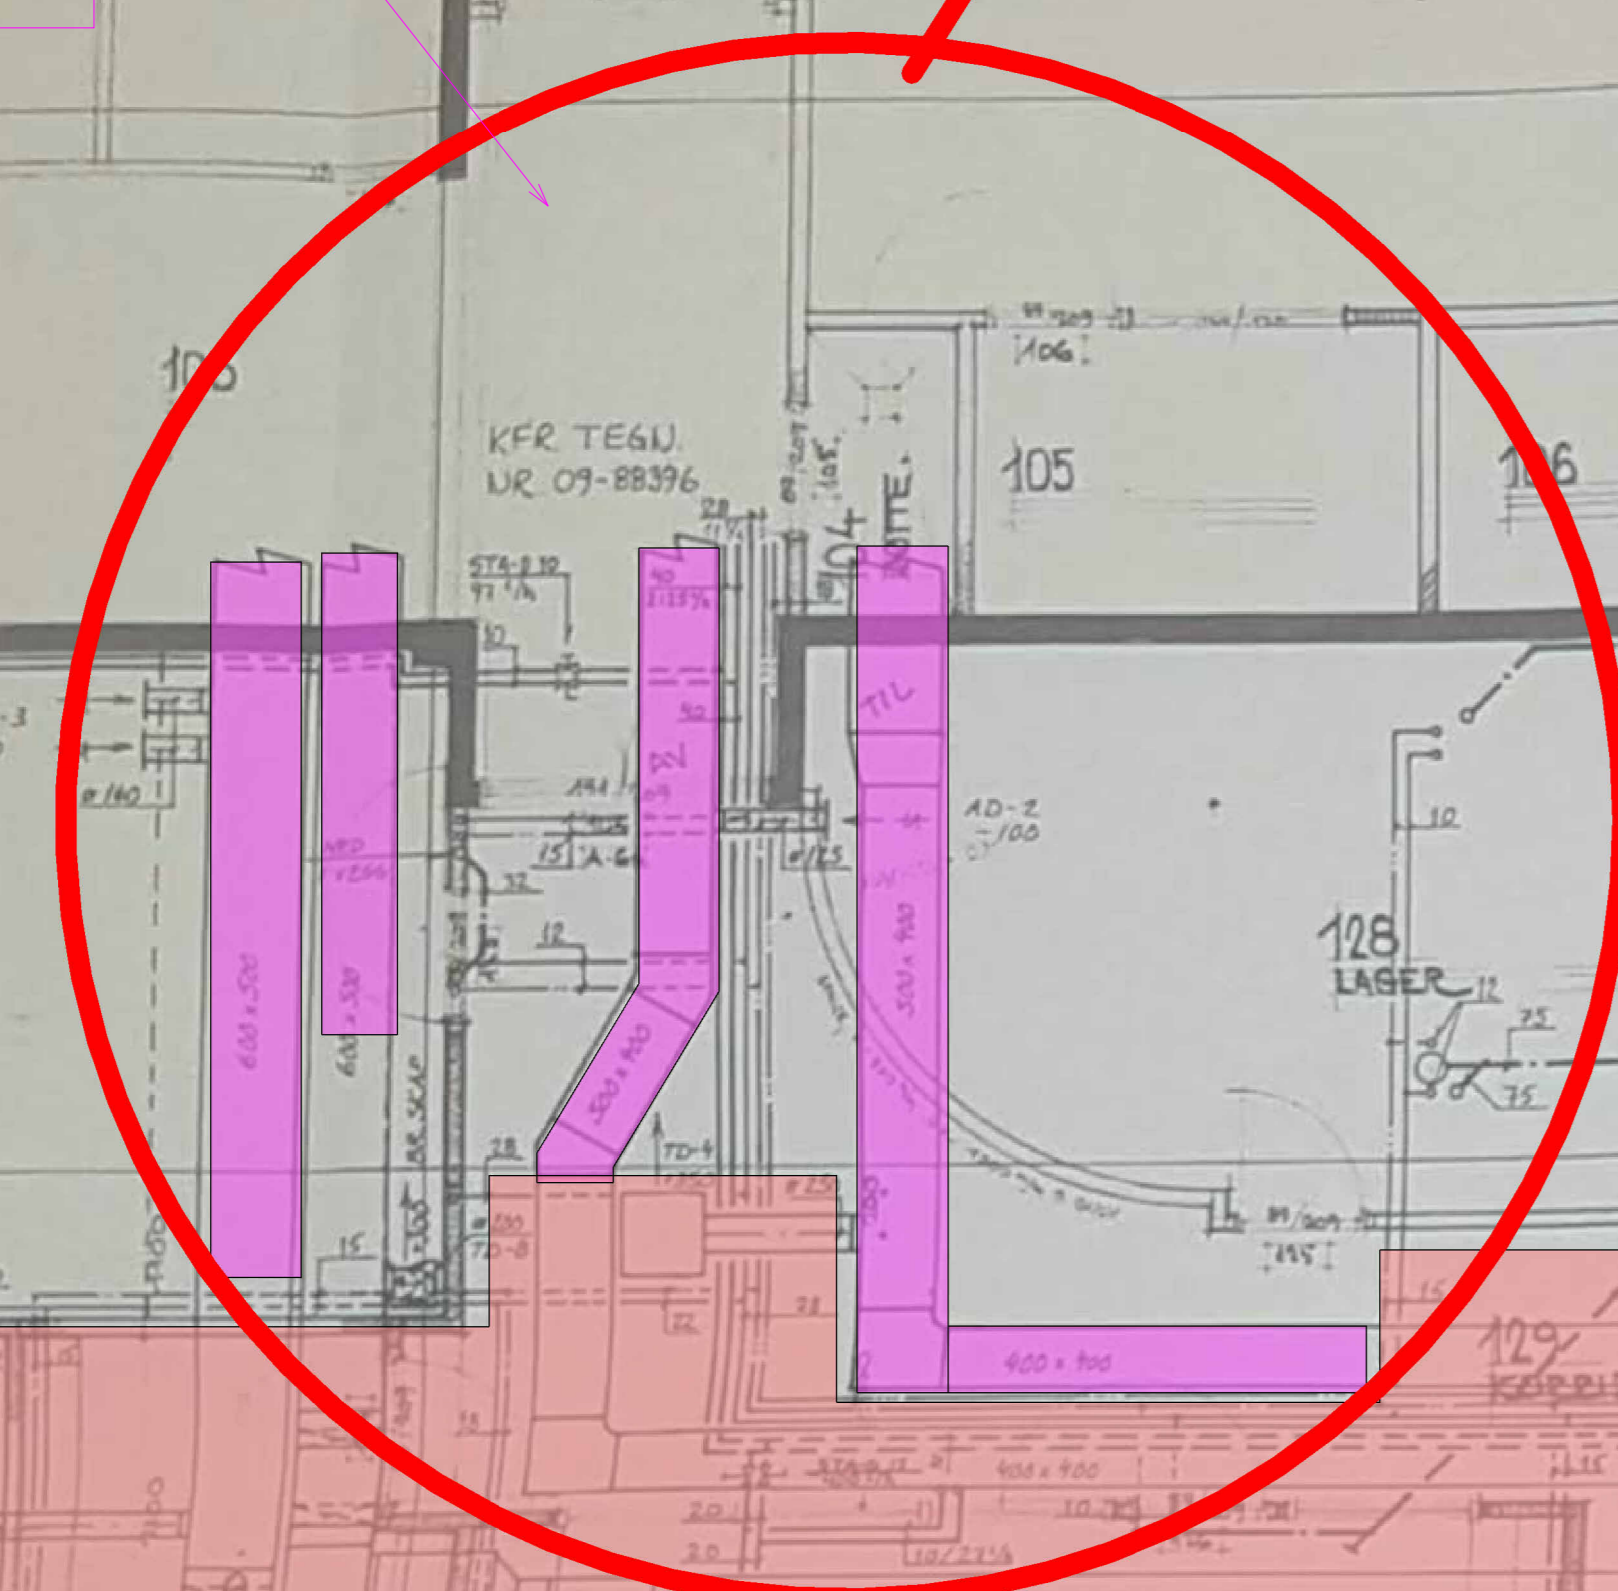


ALL VENTILASJON I RØDT OMRÅDE RIVES

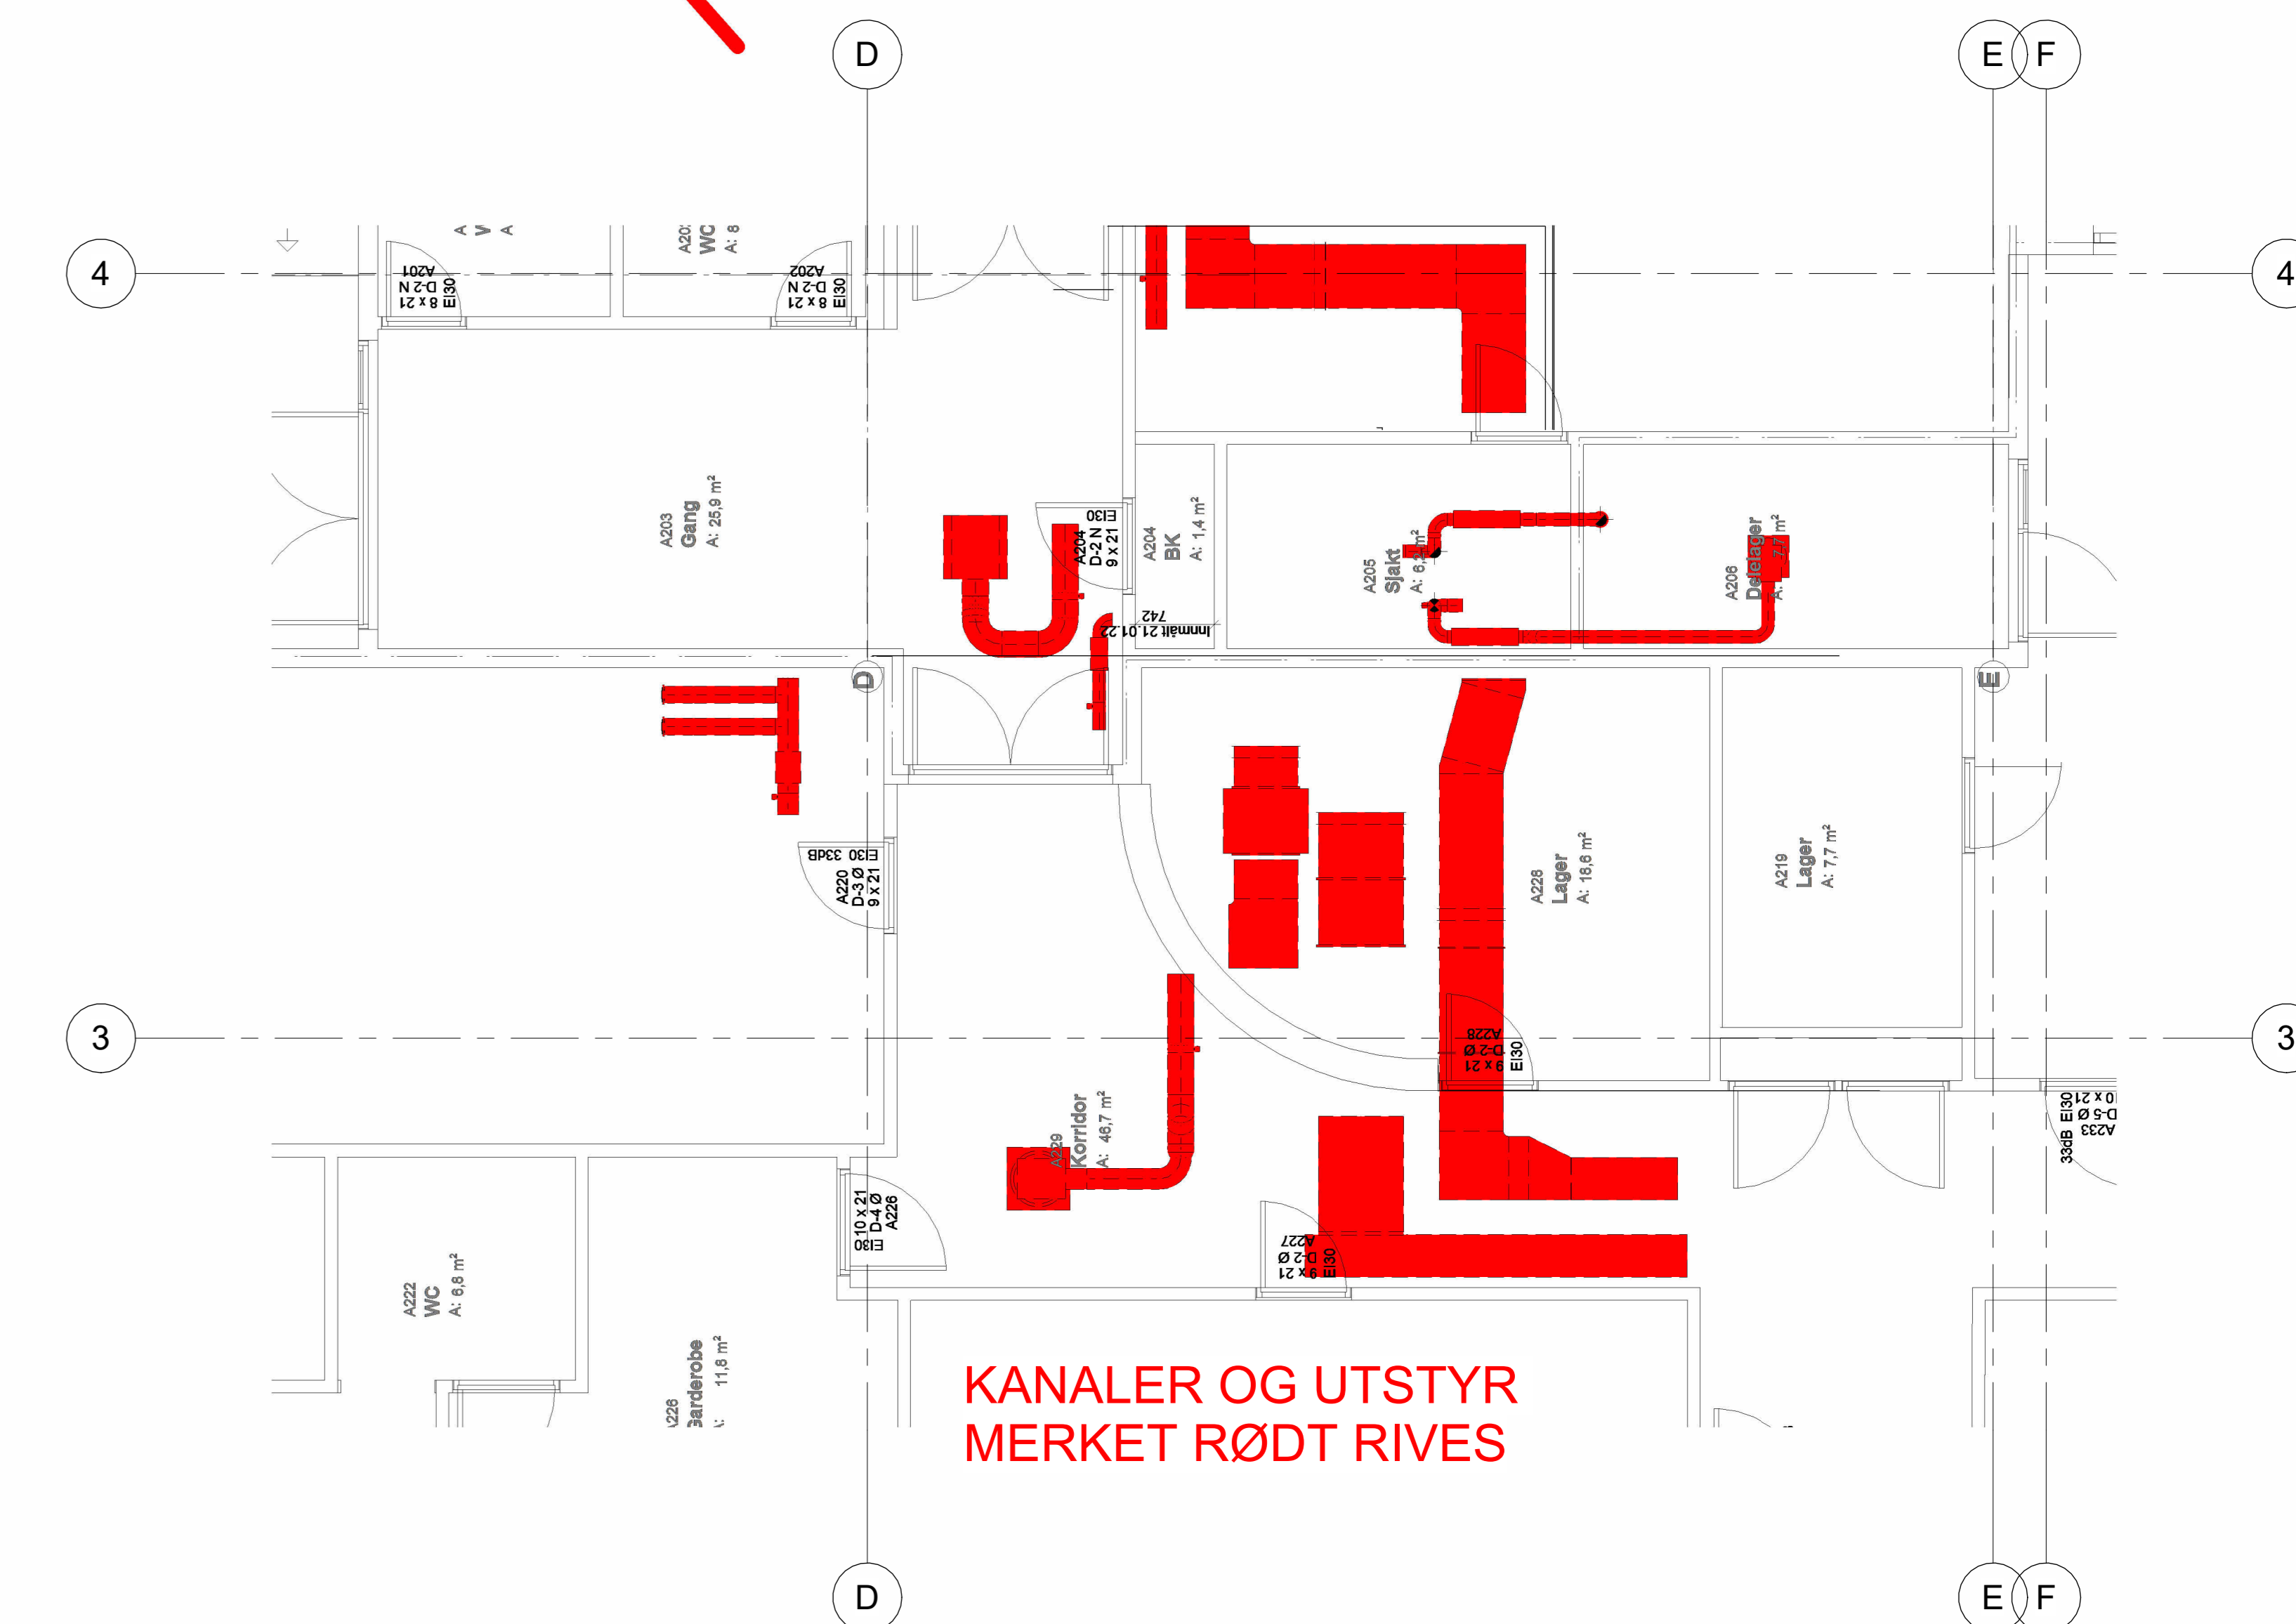


KANALER OG UTSTYR MERKET RØDT RIVES

Åpen ventilasjon i A243 rives

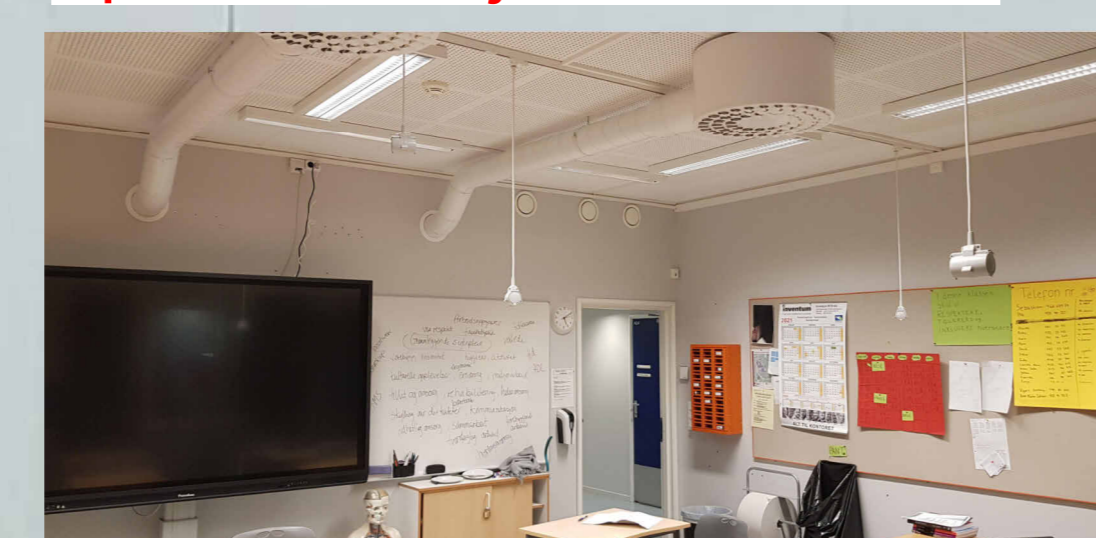

Åpen ventilasjon i A244 rives

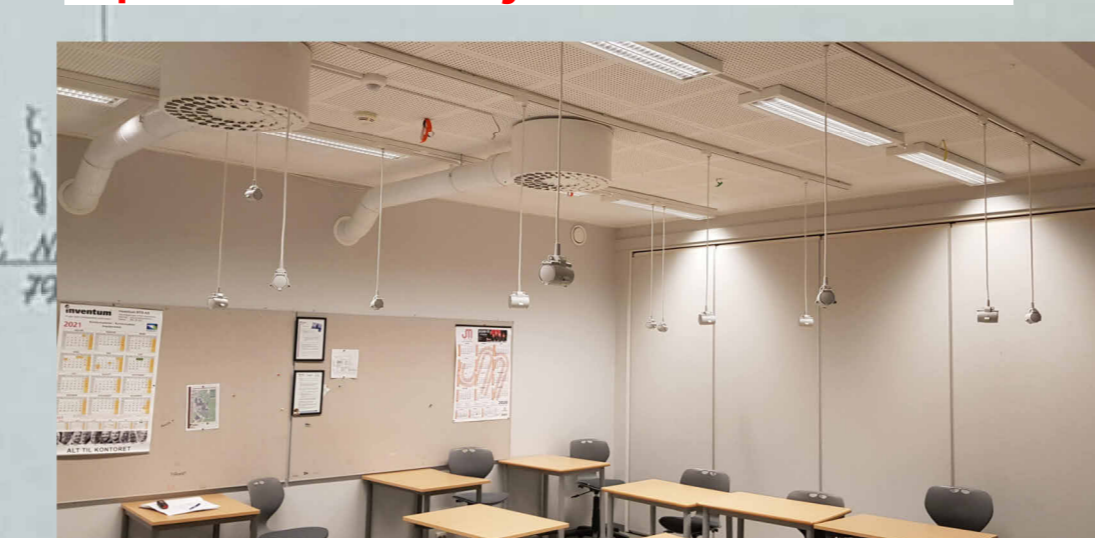

MJØLAN VIDEREGÅENDE SKOLE
MO I RANA

PLAN 1: ETASTE, DEL 1 FRA AKSE

Arkitekt: BRÅG, HJELT, TOFT AS
P.O. NORDSTAD G. 2, 8020 MO, tlf. 80202

Byggher: NORDLAND TEKNISKE AS
P.O. NORDSTAD G. 2, 8020 MO, tlf. 80202

Byggher: NORDLAND TEKNISKE AS
P.O. NORDSTAD G. 2, 8020 MO, tlf. 80202

| | | | | |
|--|-------------|---------------|-----------|-----------|
| F1 2024-03-08 TILBUDSTEGNING | | IS1 | PB | PB |
| Rev. | Beskrivelse | Dato | Opprettet | Oppdatert |
| 1 | | | | |
| Dette dokument er utarbeidet av Norconsult AS som er en selskapsgruppe som leverer tjenester. Oppdragsnavn: Polarsirkelen VGS Mjølan Ventilasjon Fløy A. Dokumentet er beregnet til bruk som oppdragsdokument. Oppdragsnavn: Polarsirkelen VGS Mjølan Ventilasjon Fløy A. Dette dokumentet er beregnet til bruk som oppdragsdokument. Oppdragsnavn: Polarsirkelen VGS Mjølan Ventilasjon Fløy A. | | | | |
| Nordland Fylkeskommune | | | | 1 : 50 |
| Polarsirkelen VGS Mjølan Ventilasjon Fløy A | | | | |
| Rivetegning Ventilasjon Plan 2 - Østfløy | | | | |
| Norconsult | 5175697 | V-20-A-02-01R | F1 | |