



Overbygning med krav til bæreevne

Vegmodell 98100, 99100

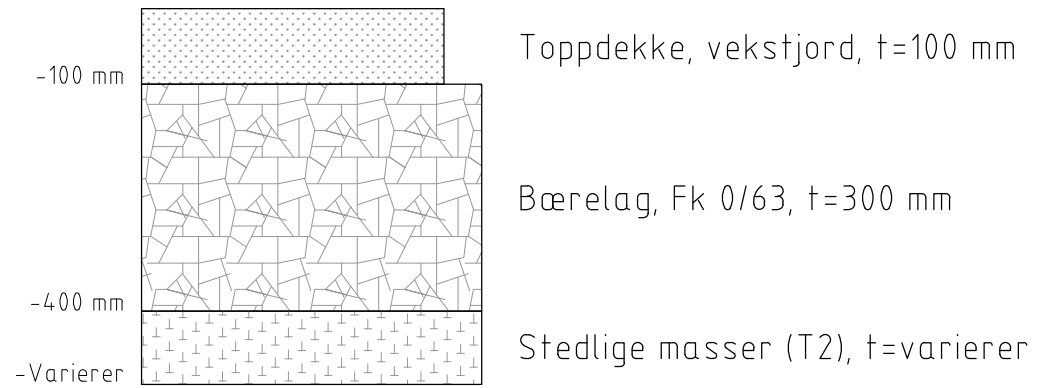

Overbygning uten krav til bæreevne

Vegmodell 98100, 99100

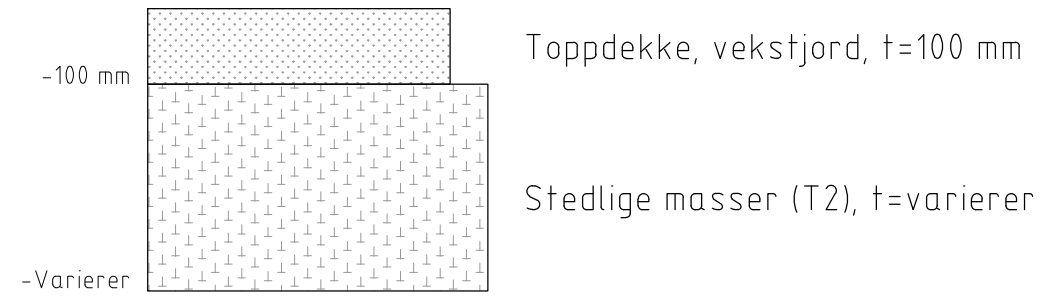

Premisser for dimensjonering

Overordnet - Håndbok og krav

Basert på håndbok
Rapport
CBR [%]

AV-H-U007 og N200 (2023)
10250160-NOT-RIVeg-001
15 - 20 (under toppdekke)

Rev.	Beskrivelse	Dato	Taget	Kontr.	Godkj.
	FORSVARSBYGG		RIVEG		A3
	Bardufoss, utbedring sikkerhetsområde	21.03.2024			
	OVERBYGNING				Målestokk 1:10
					Koordinatsystem EUREF89 UTM33
					Prosjekt NN2000
	Status	Konstr./Tegnet	Kontrollert	Godkjent	
	Konkurransegrunnlag	JOPE	EMN	JLI	
	Oppdragsnr.	Tegningsnr.		Rev.	
	10250160-01	F001			

Multiconsult
www.multiconsult.no