


Oppriss fra vannsiden, hele dammen
1:200





Oppriss fra luftsiden, hele dammen
1:200

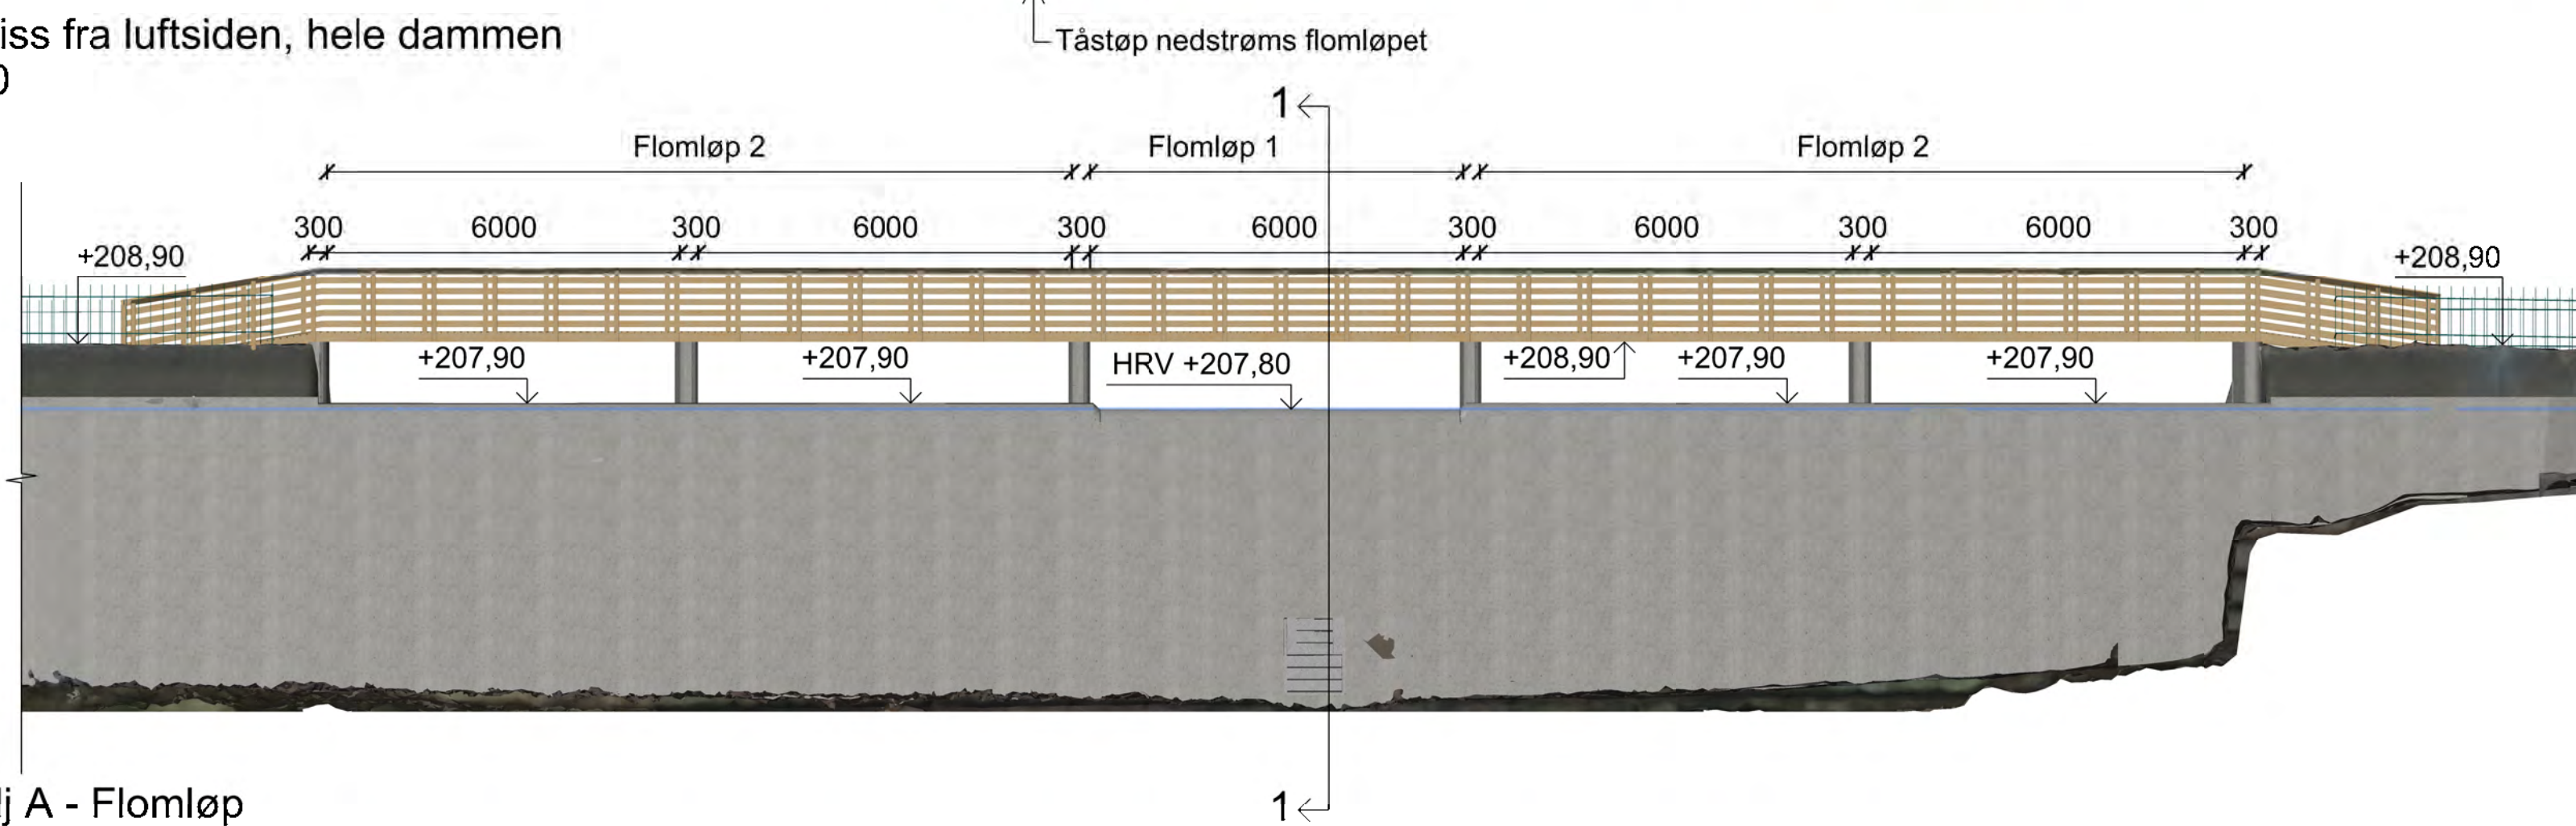


Detalj A - Flomløp
1:100


Detalj B - Badetrapp
1:50

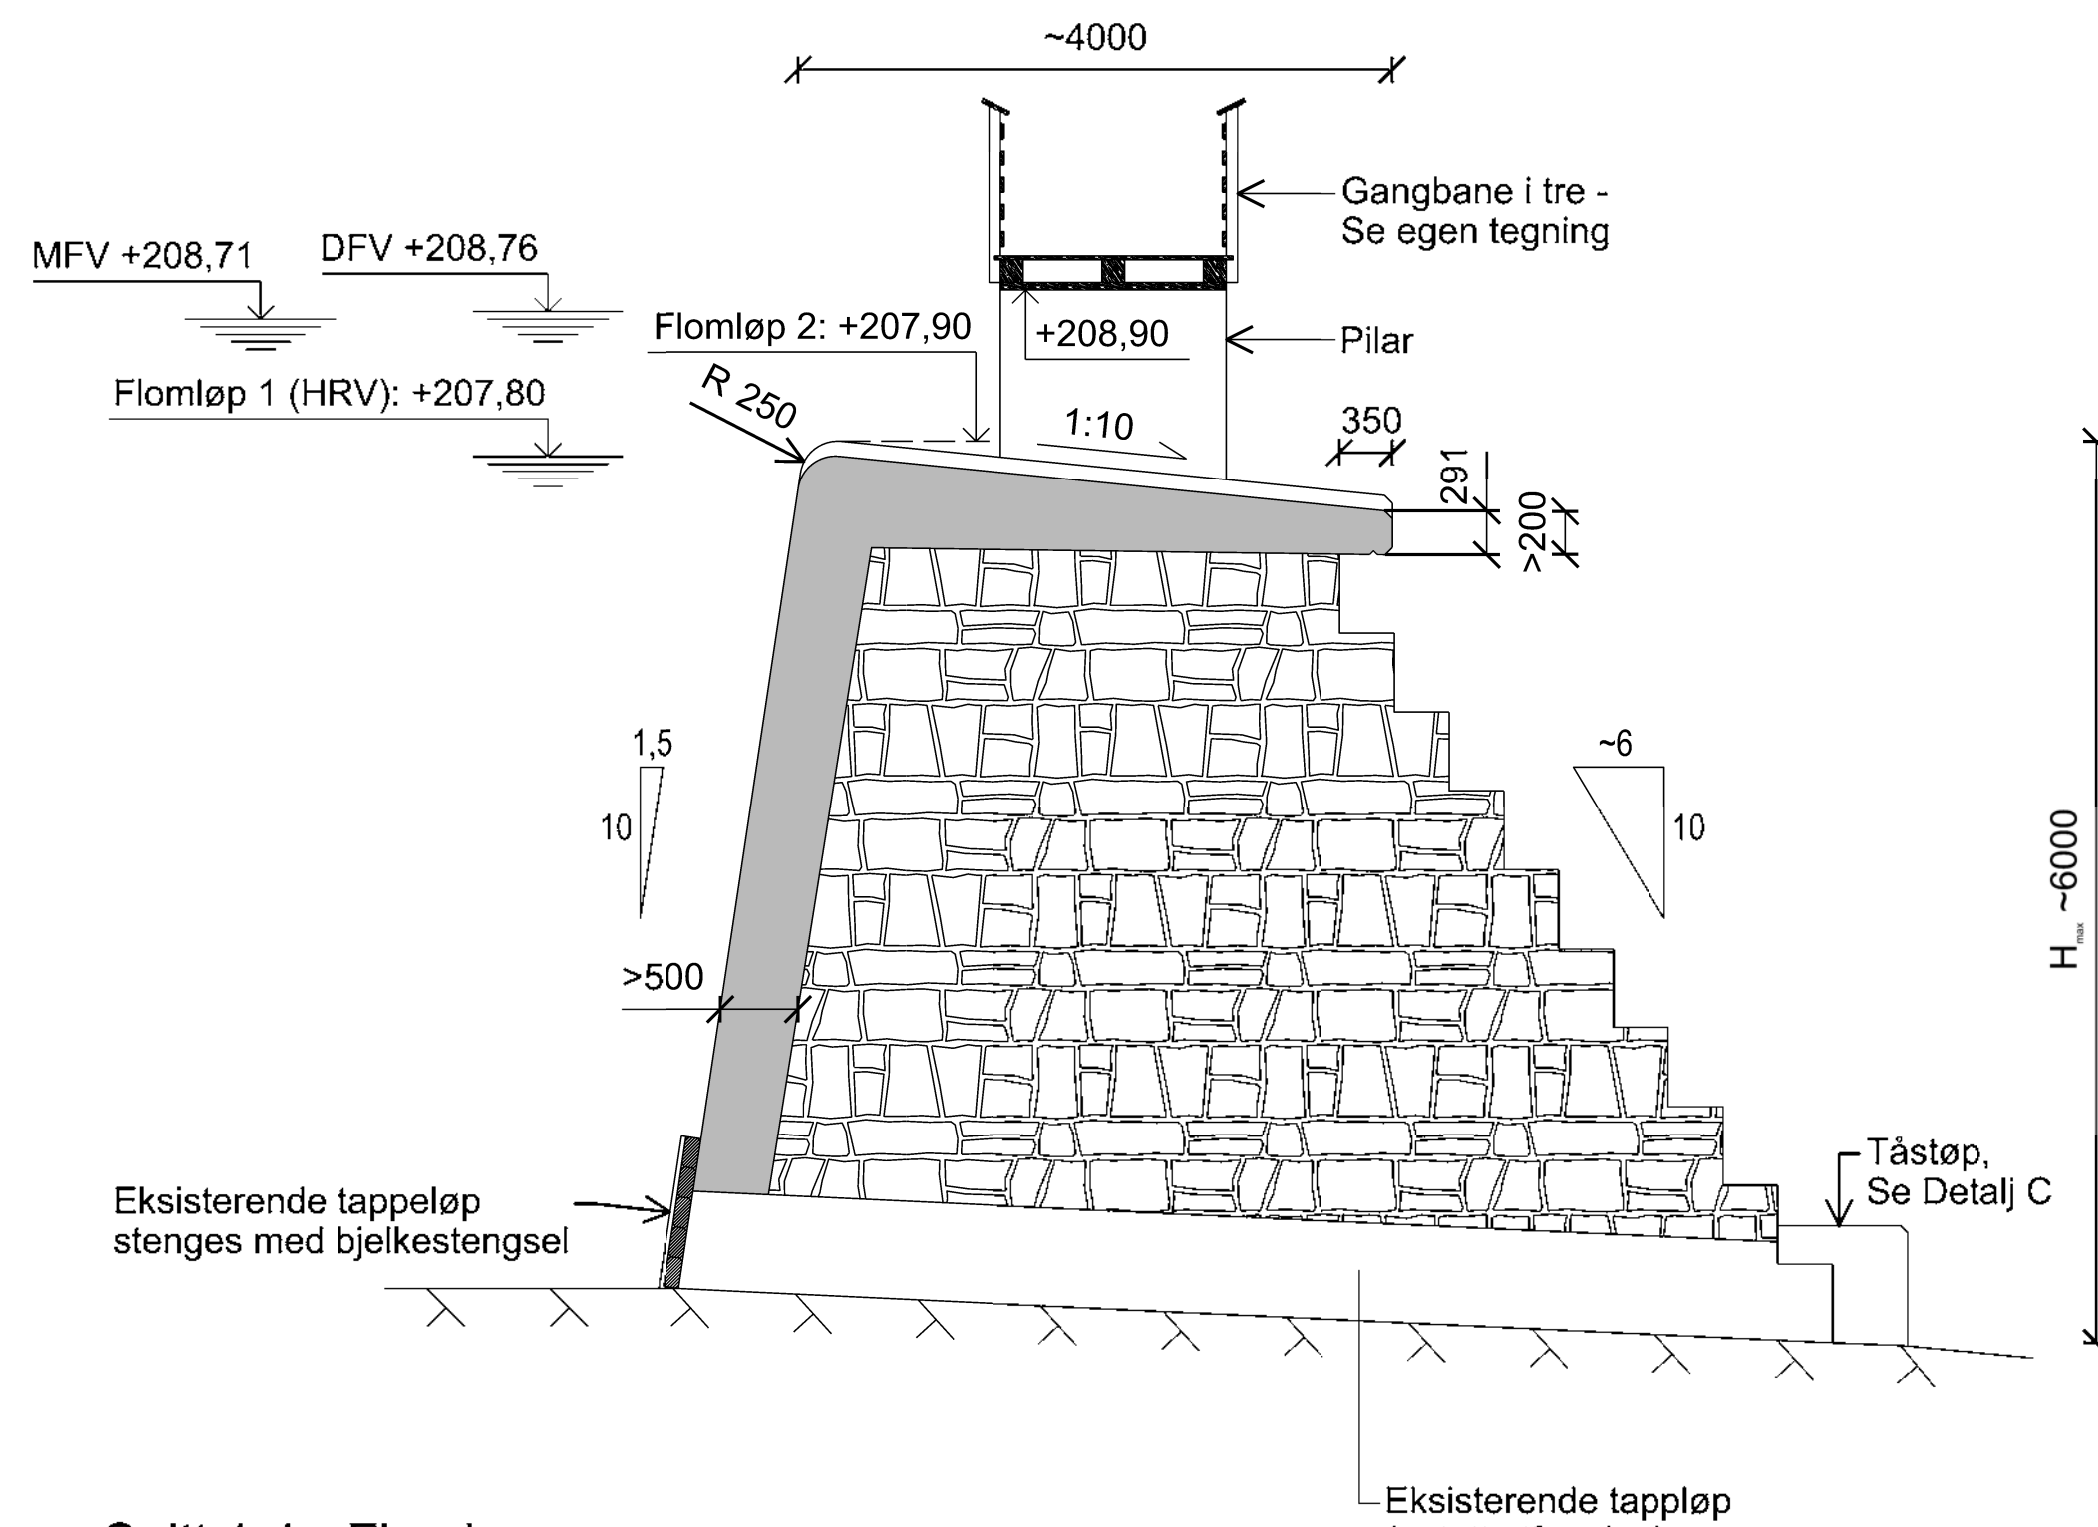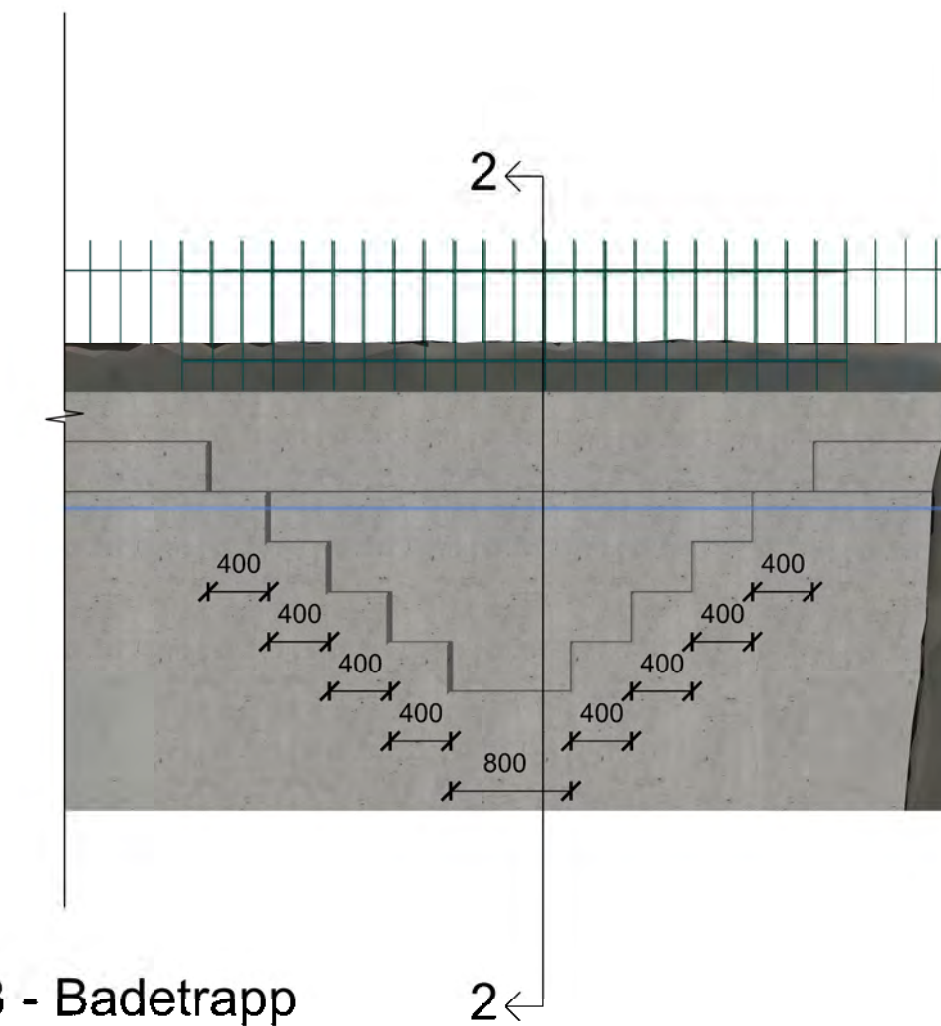

Snitt 1-1 - Flomløp
1:50

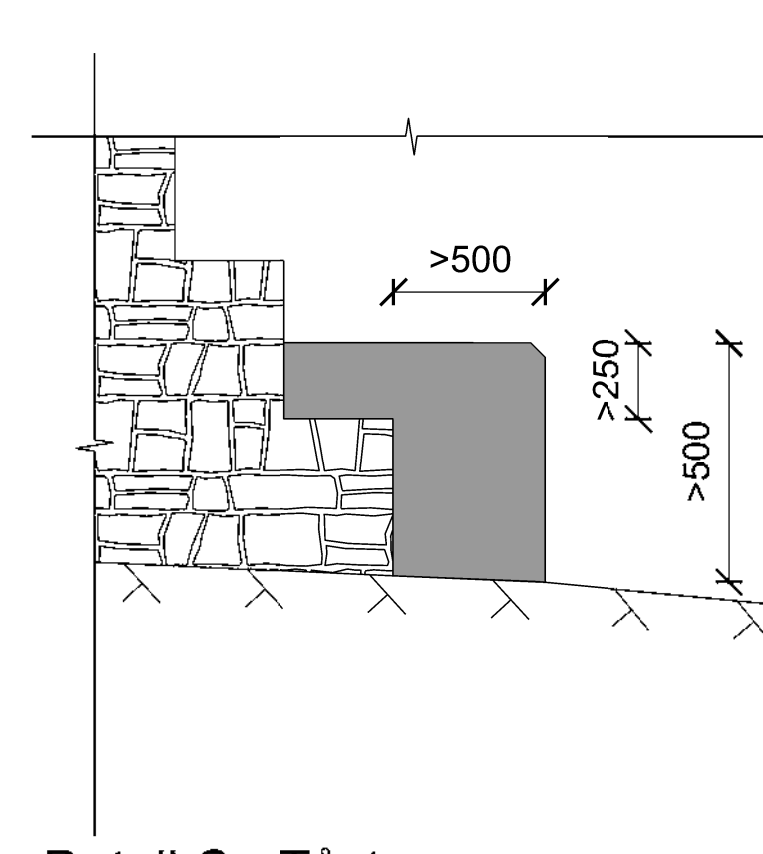

Detalj C - Tåstøp
1:25

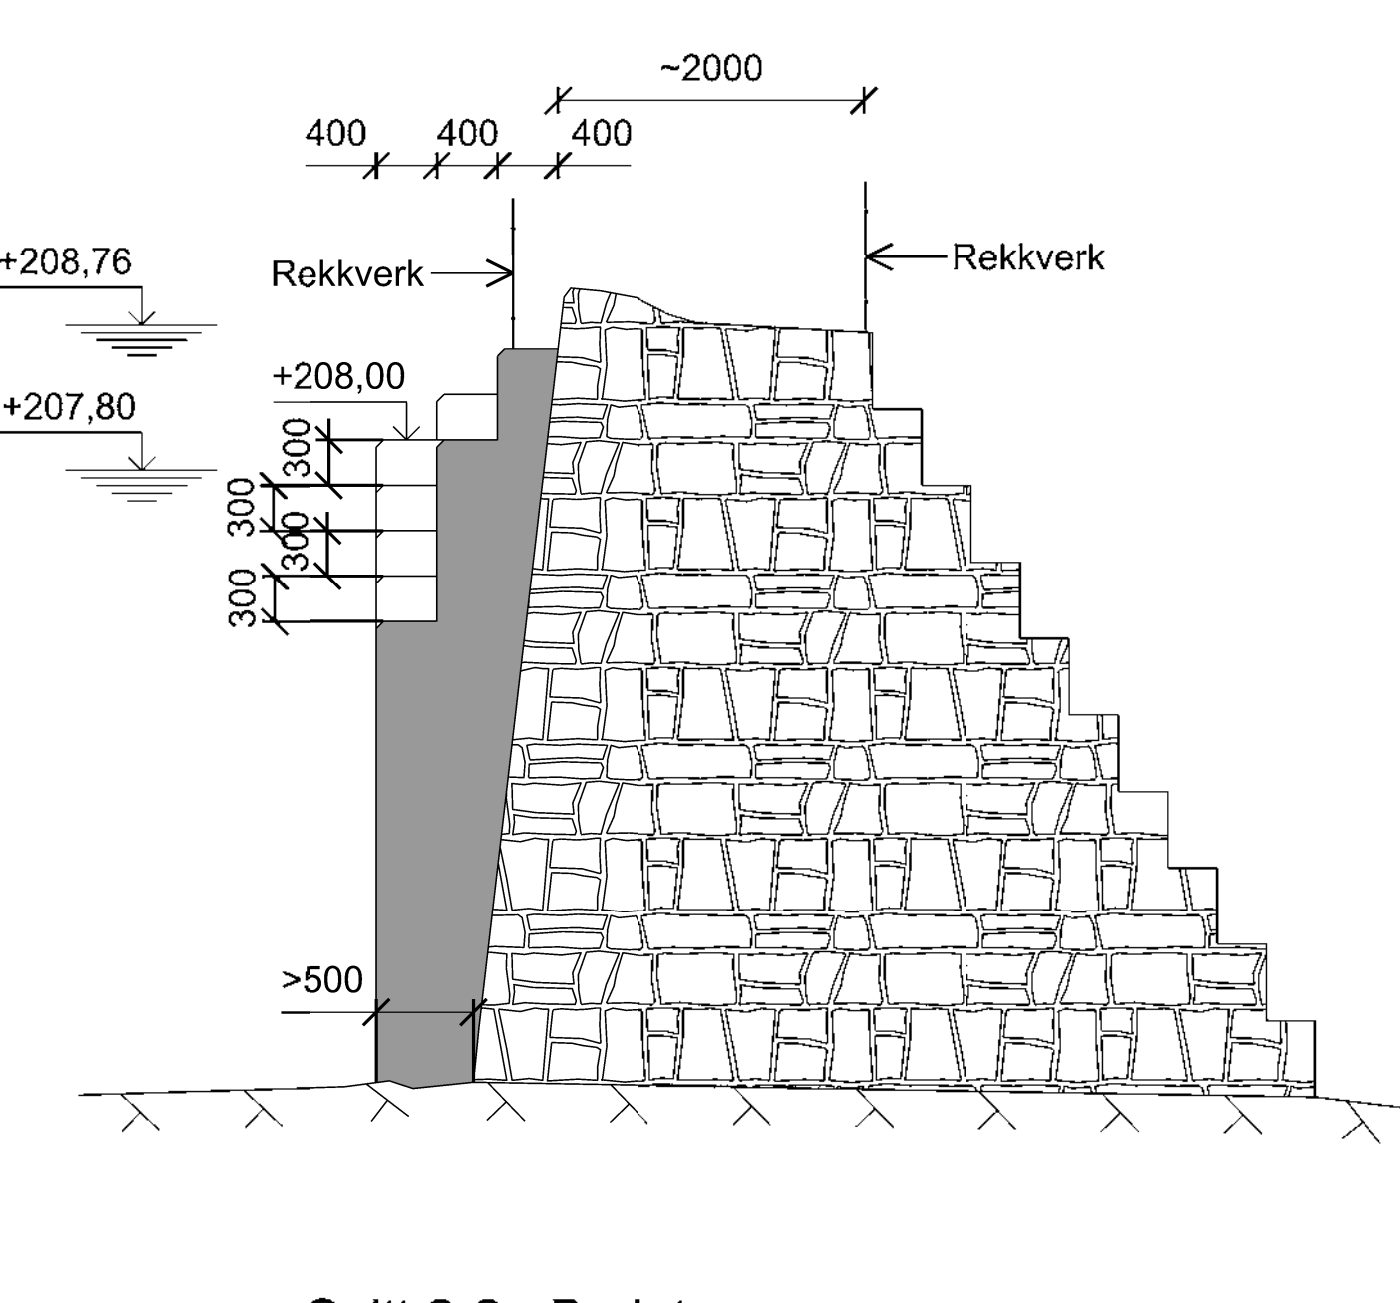

Snitt 2-2 - Badetrapp
1:50

Prosjektavn:	RIB Tegningsnummer:	Rev. index:
Tiltak på dam Vasshella	13100-OO-RIB-110	00

Henvisning:
 - Lesesystem NN2000
 - Tegning 13100-OO-RIB-100: Oversikt
 - Tegning 13100-OO-RIB-111: Ny betongplate og nytt tappeløp
 - Tegning 13100-OO-RIB-112: Pilarer i flomløp - Form

Anvisning:
 - Alle synlige hjørner avfases med 50 mm trekantlist. Det gjelder også hjørner mellom tilstøtende støpeseksjoner.

00	Anbudstegning	30.09.22	CBR	CBR	EMVE	CKS
Index	Beskrivelse av endringer	Dato	Tegner	Design	Kontrollert	Godkj.

RIB	DR TECHN OLAV OLSEN ARTELIA GROUP	RIB prosj. nr. 13100-02
30.09.22	Dam Vasshella Oppriss, flomløp og badetrapp	1:200 1:100 1:50 1:25
EMVE	CKS	RIB Tegningsnummer 13100-OO-RIB-110
		Rev. index 00

S:\31100\31100-OO-RIB-110\31100-OO-RIB-110.dwg
 30.09.22 14:00
 \$FILES