


Rekkverk

Plan - oversikt
1:250

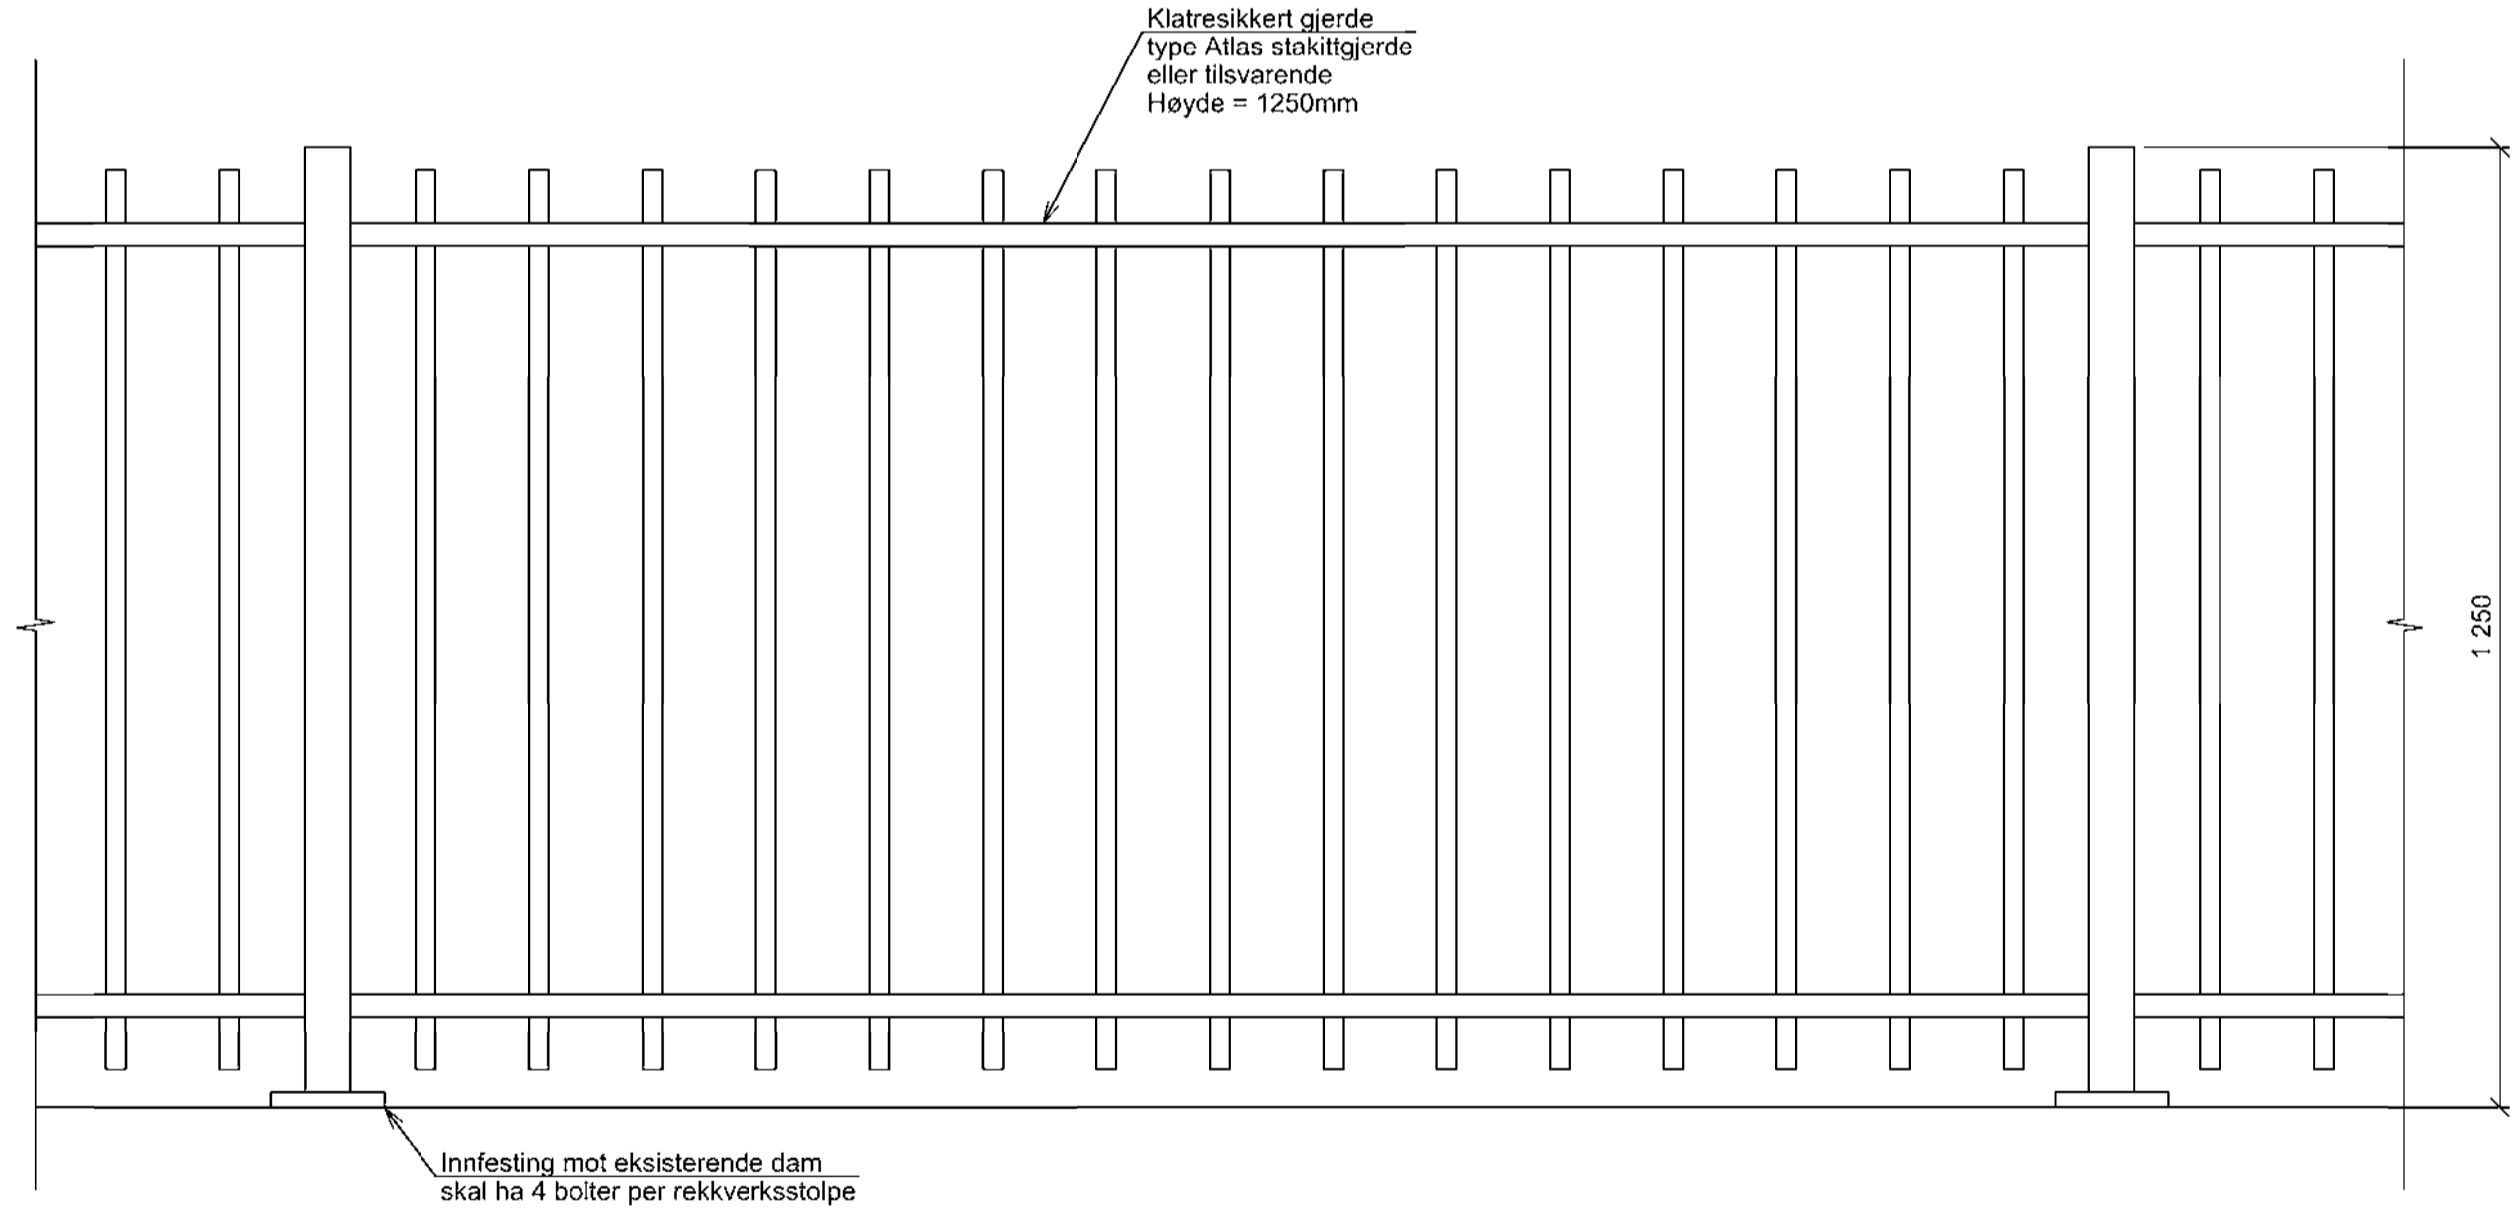

Typisk oppriss av rekkverkssegment
1:10

Prosjektnavn:		RIB Tegningsnummer		Rev. index			
Tiltak på dam Vasshella		13100-OO-RIB-126		00			
Henvisning: - Høydesystem NN2000 Anvisning:							
00	Anbudstegning	30.09.22	EMVE	EMVE	CBR	CKS	
Index	Beskrivelse av endringer		Dato	Tegner	Design	Kontrollert	Godkj.
RIB					RIB prosj. nr.		
30.09.2022		Tegningstittel			Mål (A1-format)		
Designert:		Dam Vasshella Rekkverksplan			1:250 1:10		
Tegner:							
Kontrollert:							
EMVE	CKS	RIB Tegningsnummer		Rev. index			
Dette tegningen skal ikke kopieres eller distribueres uten tillatelse av Dr. Techn, Olav Olsen a.s.		13100-OO-RIB-126		00			