



# SITUASJONSKART


Eiendom: Gnr: 123 Bnr: 166 Fnr: 10 Snr: 0  
Adresse: Gamlevegen 35, 2870 DOKKA, med flere  
Hj.haver/Fester: NORDRE LAND KOMMUNE, Postboks 173, 2882 DOKKA, med flere



**NORDRE  
LAND  
KOMMUNE**

Dato: 16/11-2023 Sign:

Målestokk  
1:1000

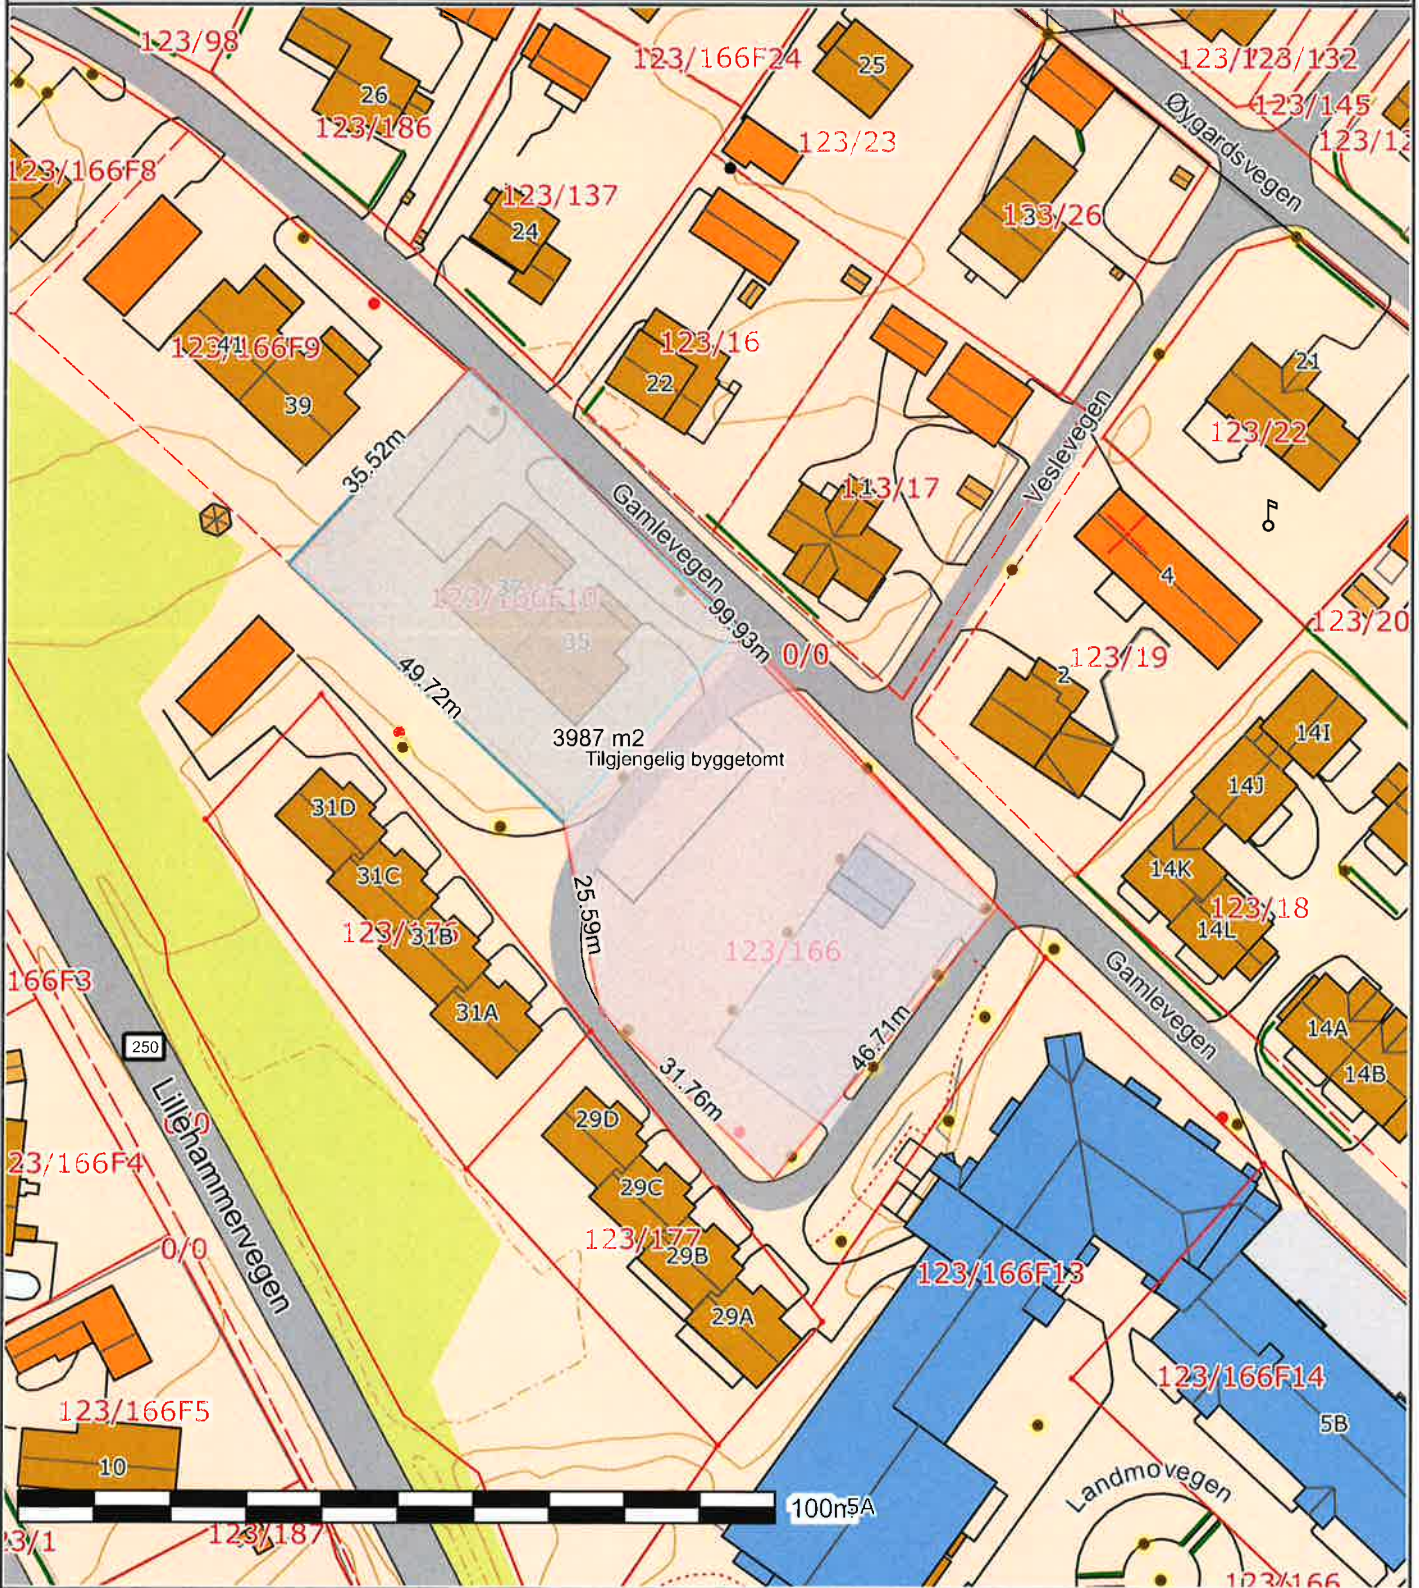

Det tas forbehold om at det kan forekomme feil på kartet, bla. gjelder dette eiendomsgrenser, ledninger/kabler, kummer m.m. som i forbindelse med prosjektering/anleggsarbeid må undersøkes nærmere.

