

Eiendom

Prosjekt, bygg og anlegg

Adresse:
 PB 2014, 3255 Larvik TLF 33 17 10 10

E-post:
 marina.luciane.allgayer.jensen@larvik.kommune.no

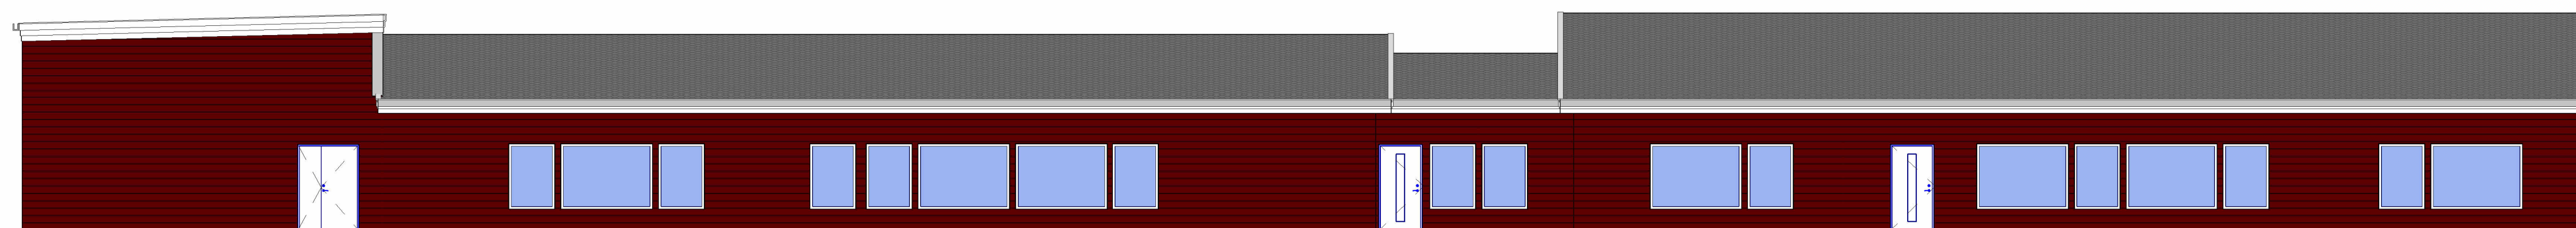
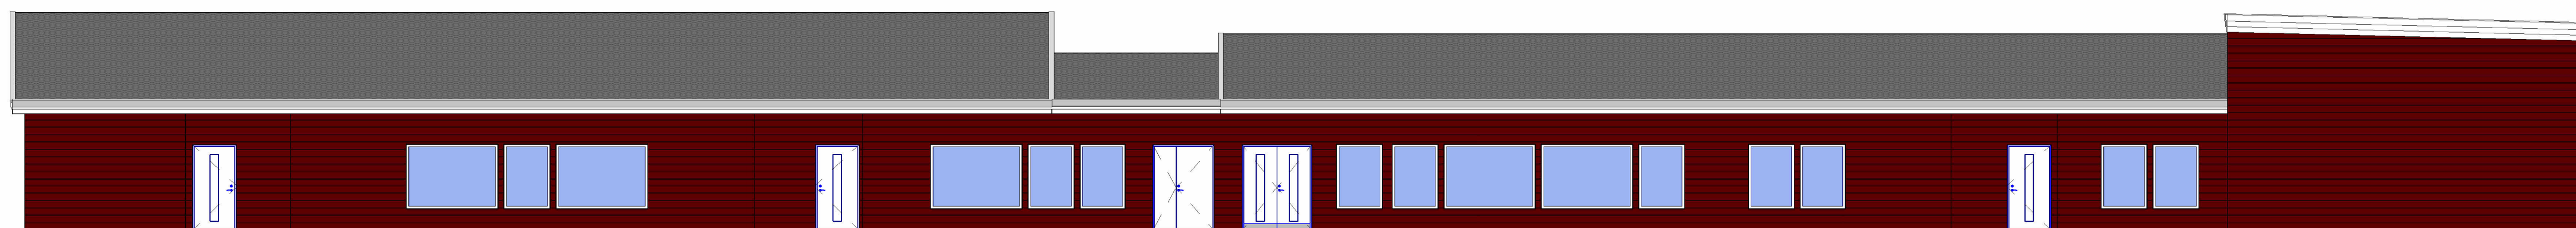
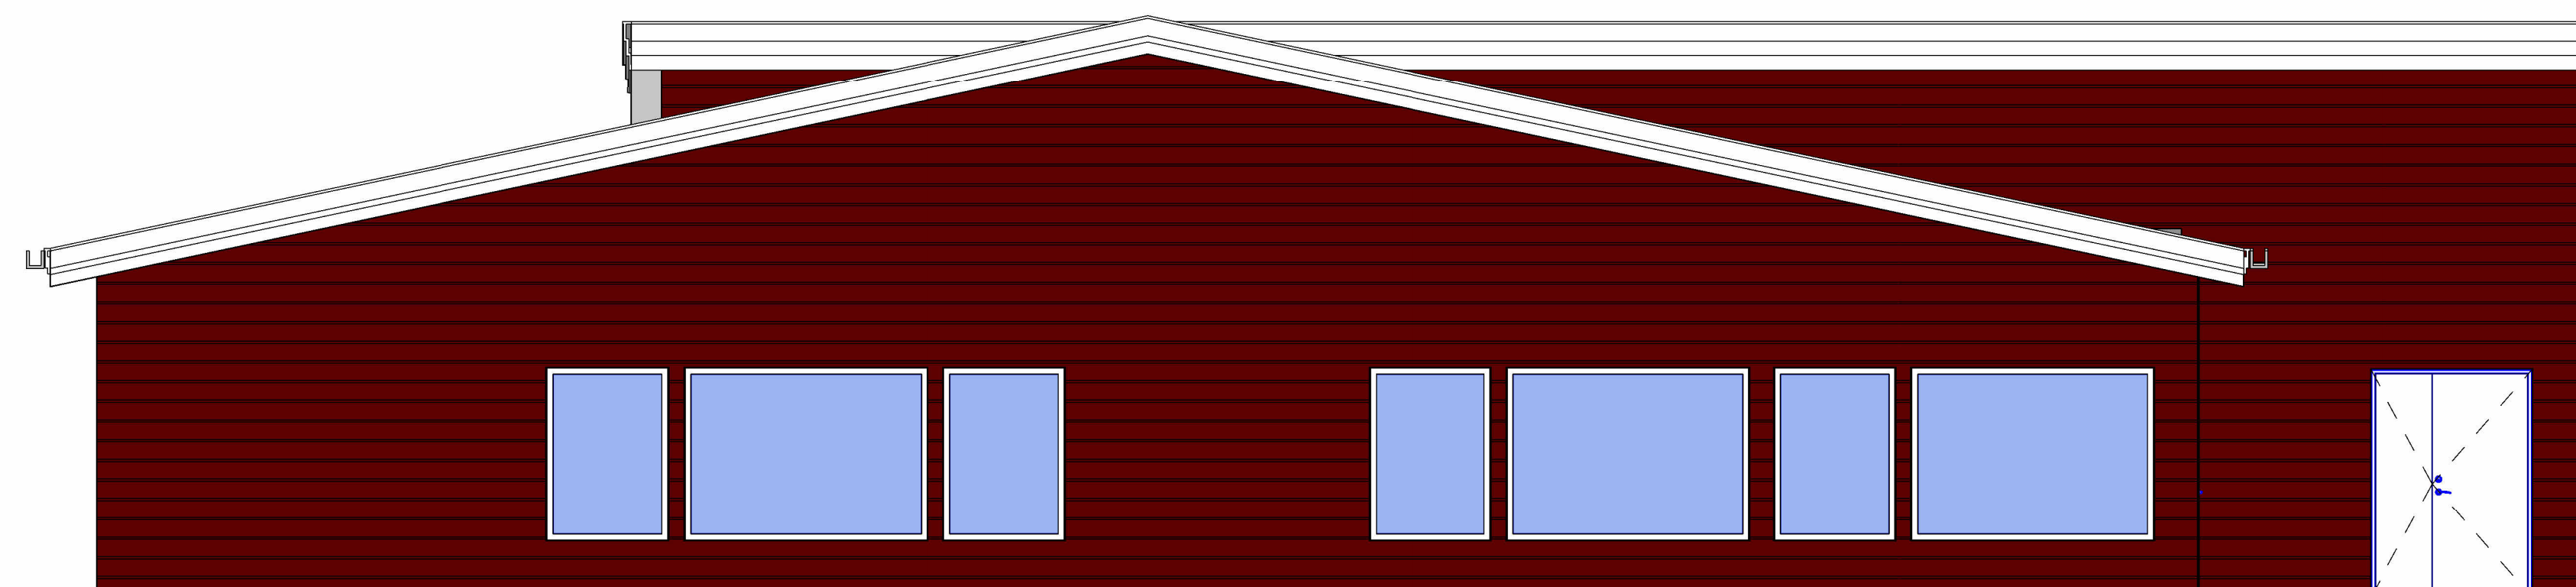
No.	Description	Date

**Frøy skole
Aktiv. tilbygg og
vent. anlegg**
Fasadene

Prosjektnummer	04580
Dato	09/04/2024
Tegnet av	MJE
Kontrollert av	Checker

A1-F01-2022

Målestokk	As indicated
-----------	--------------


 1 **Sydvest**
 A1-F01-2022 1 : 100

 2 **Nordøst**
 A1-F01-2022 1 : 100

 3 **Sydøst**
 A1-F01-2022 1 : 50

 4 **Nordvest**
 A1-F01-2022 1 : 50