



Undervisningsfløy

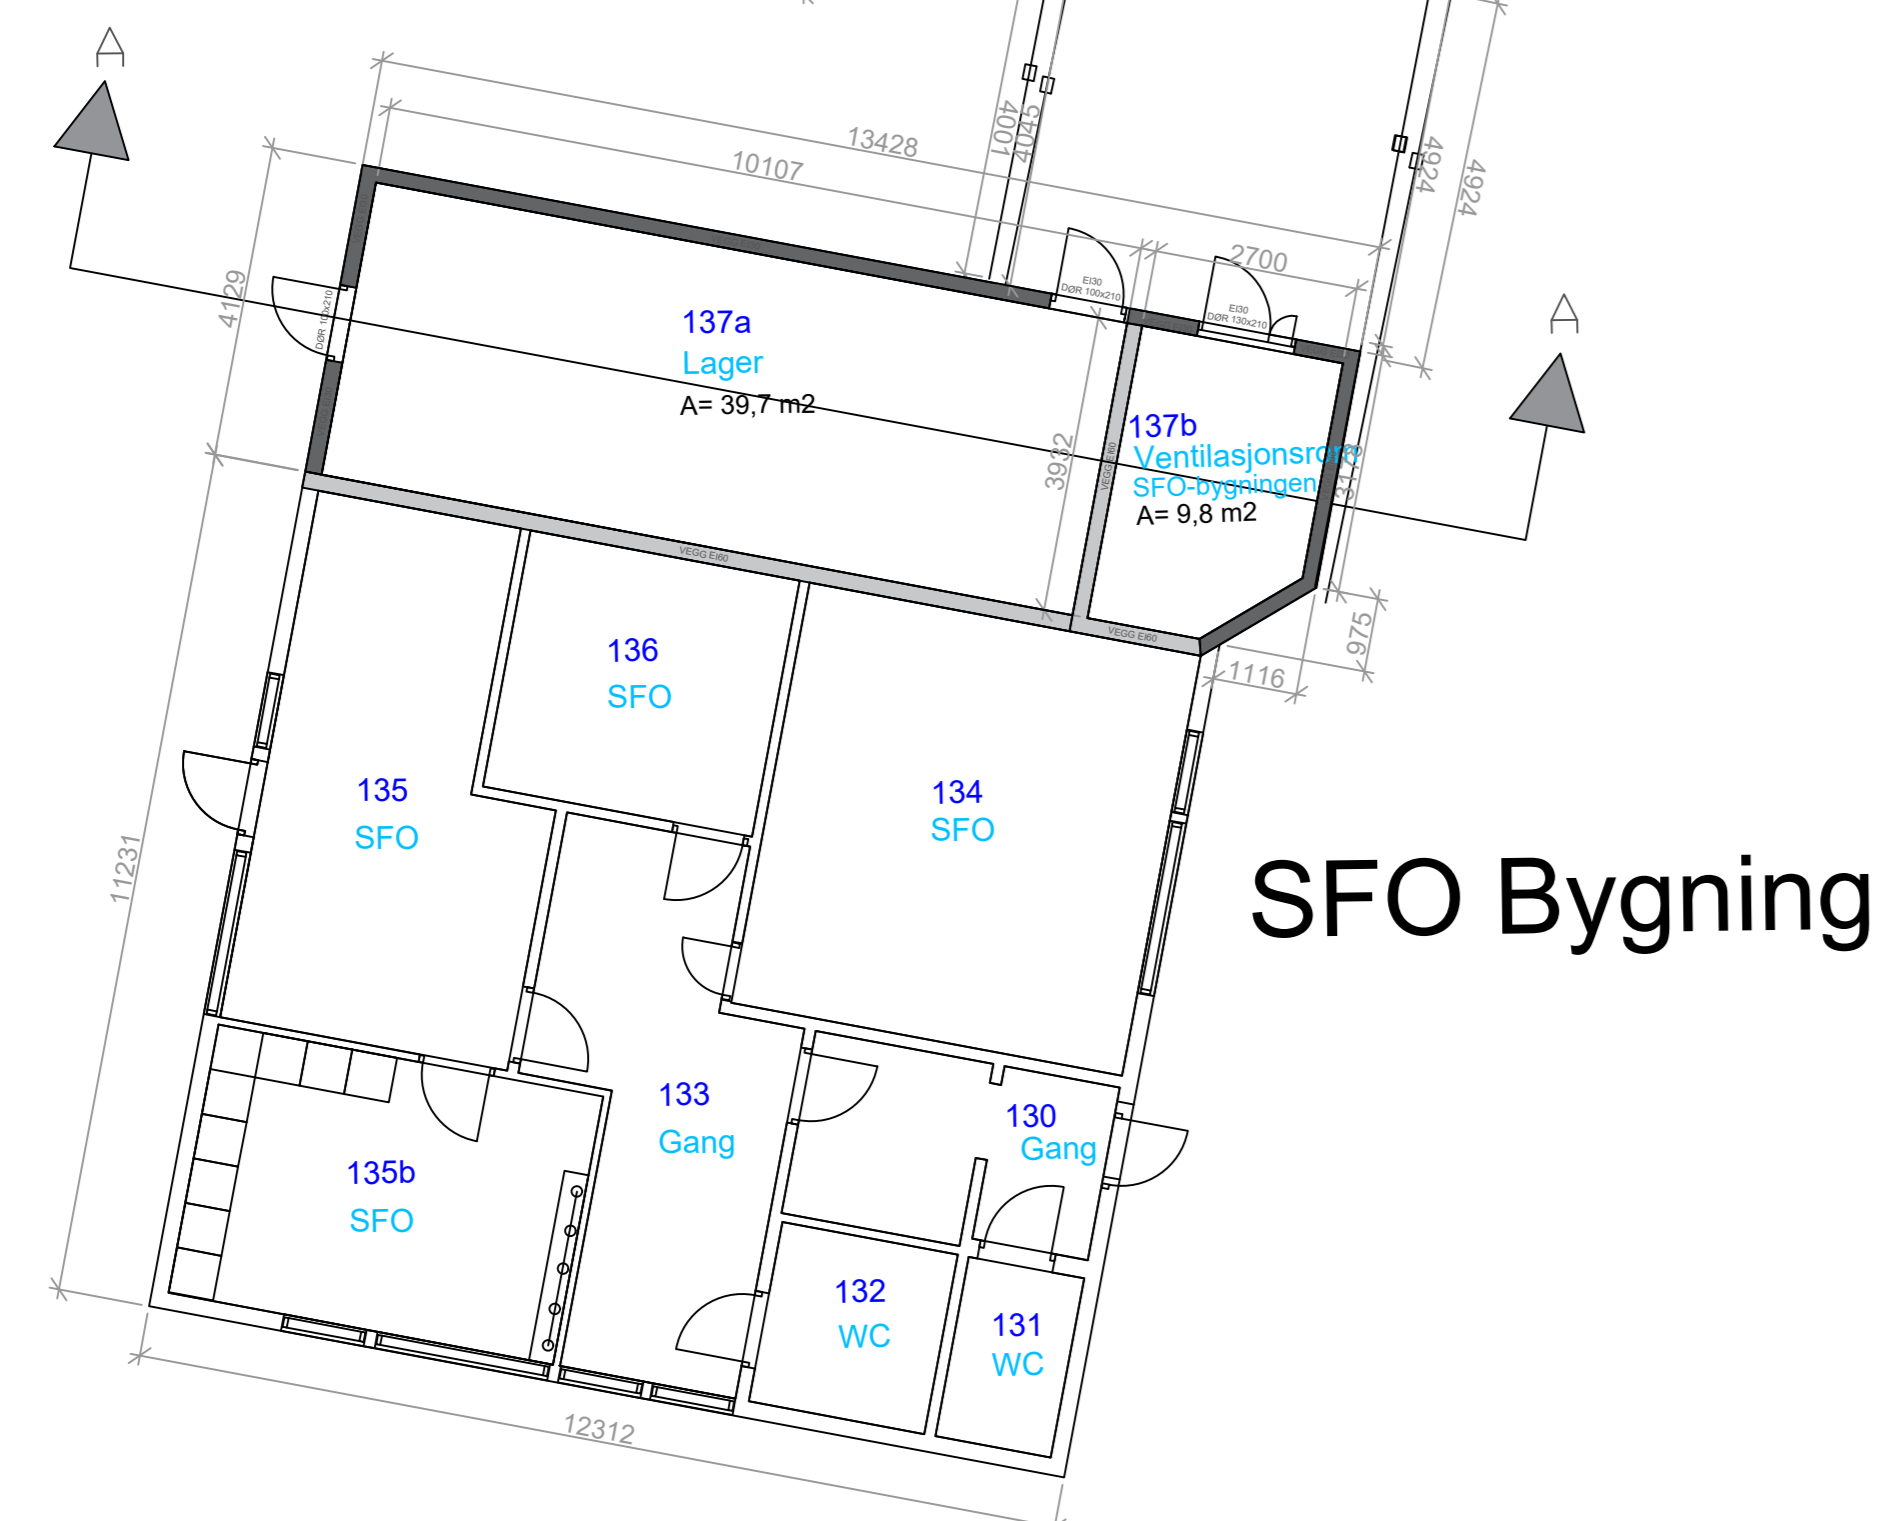


SFO Bygning

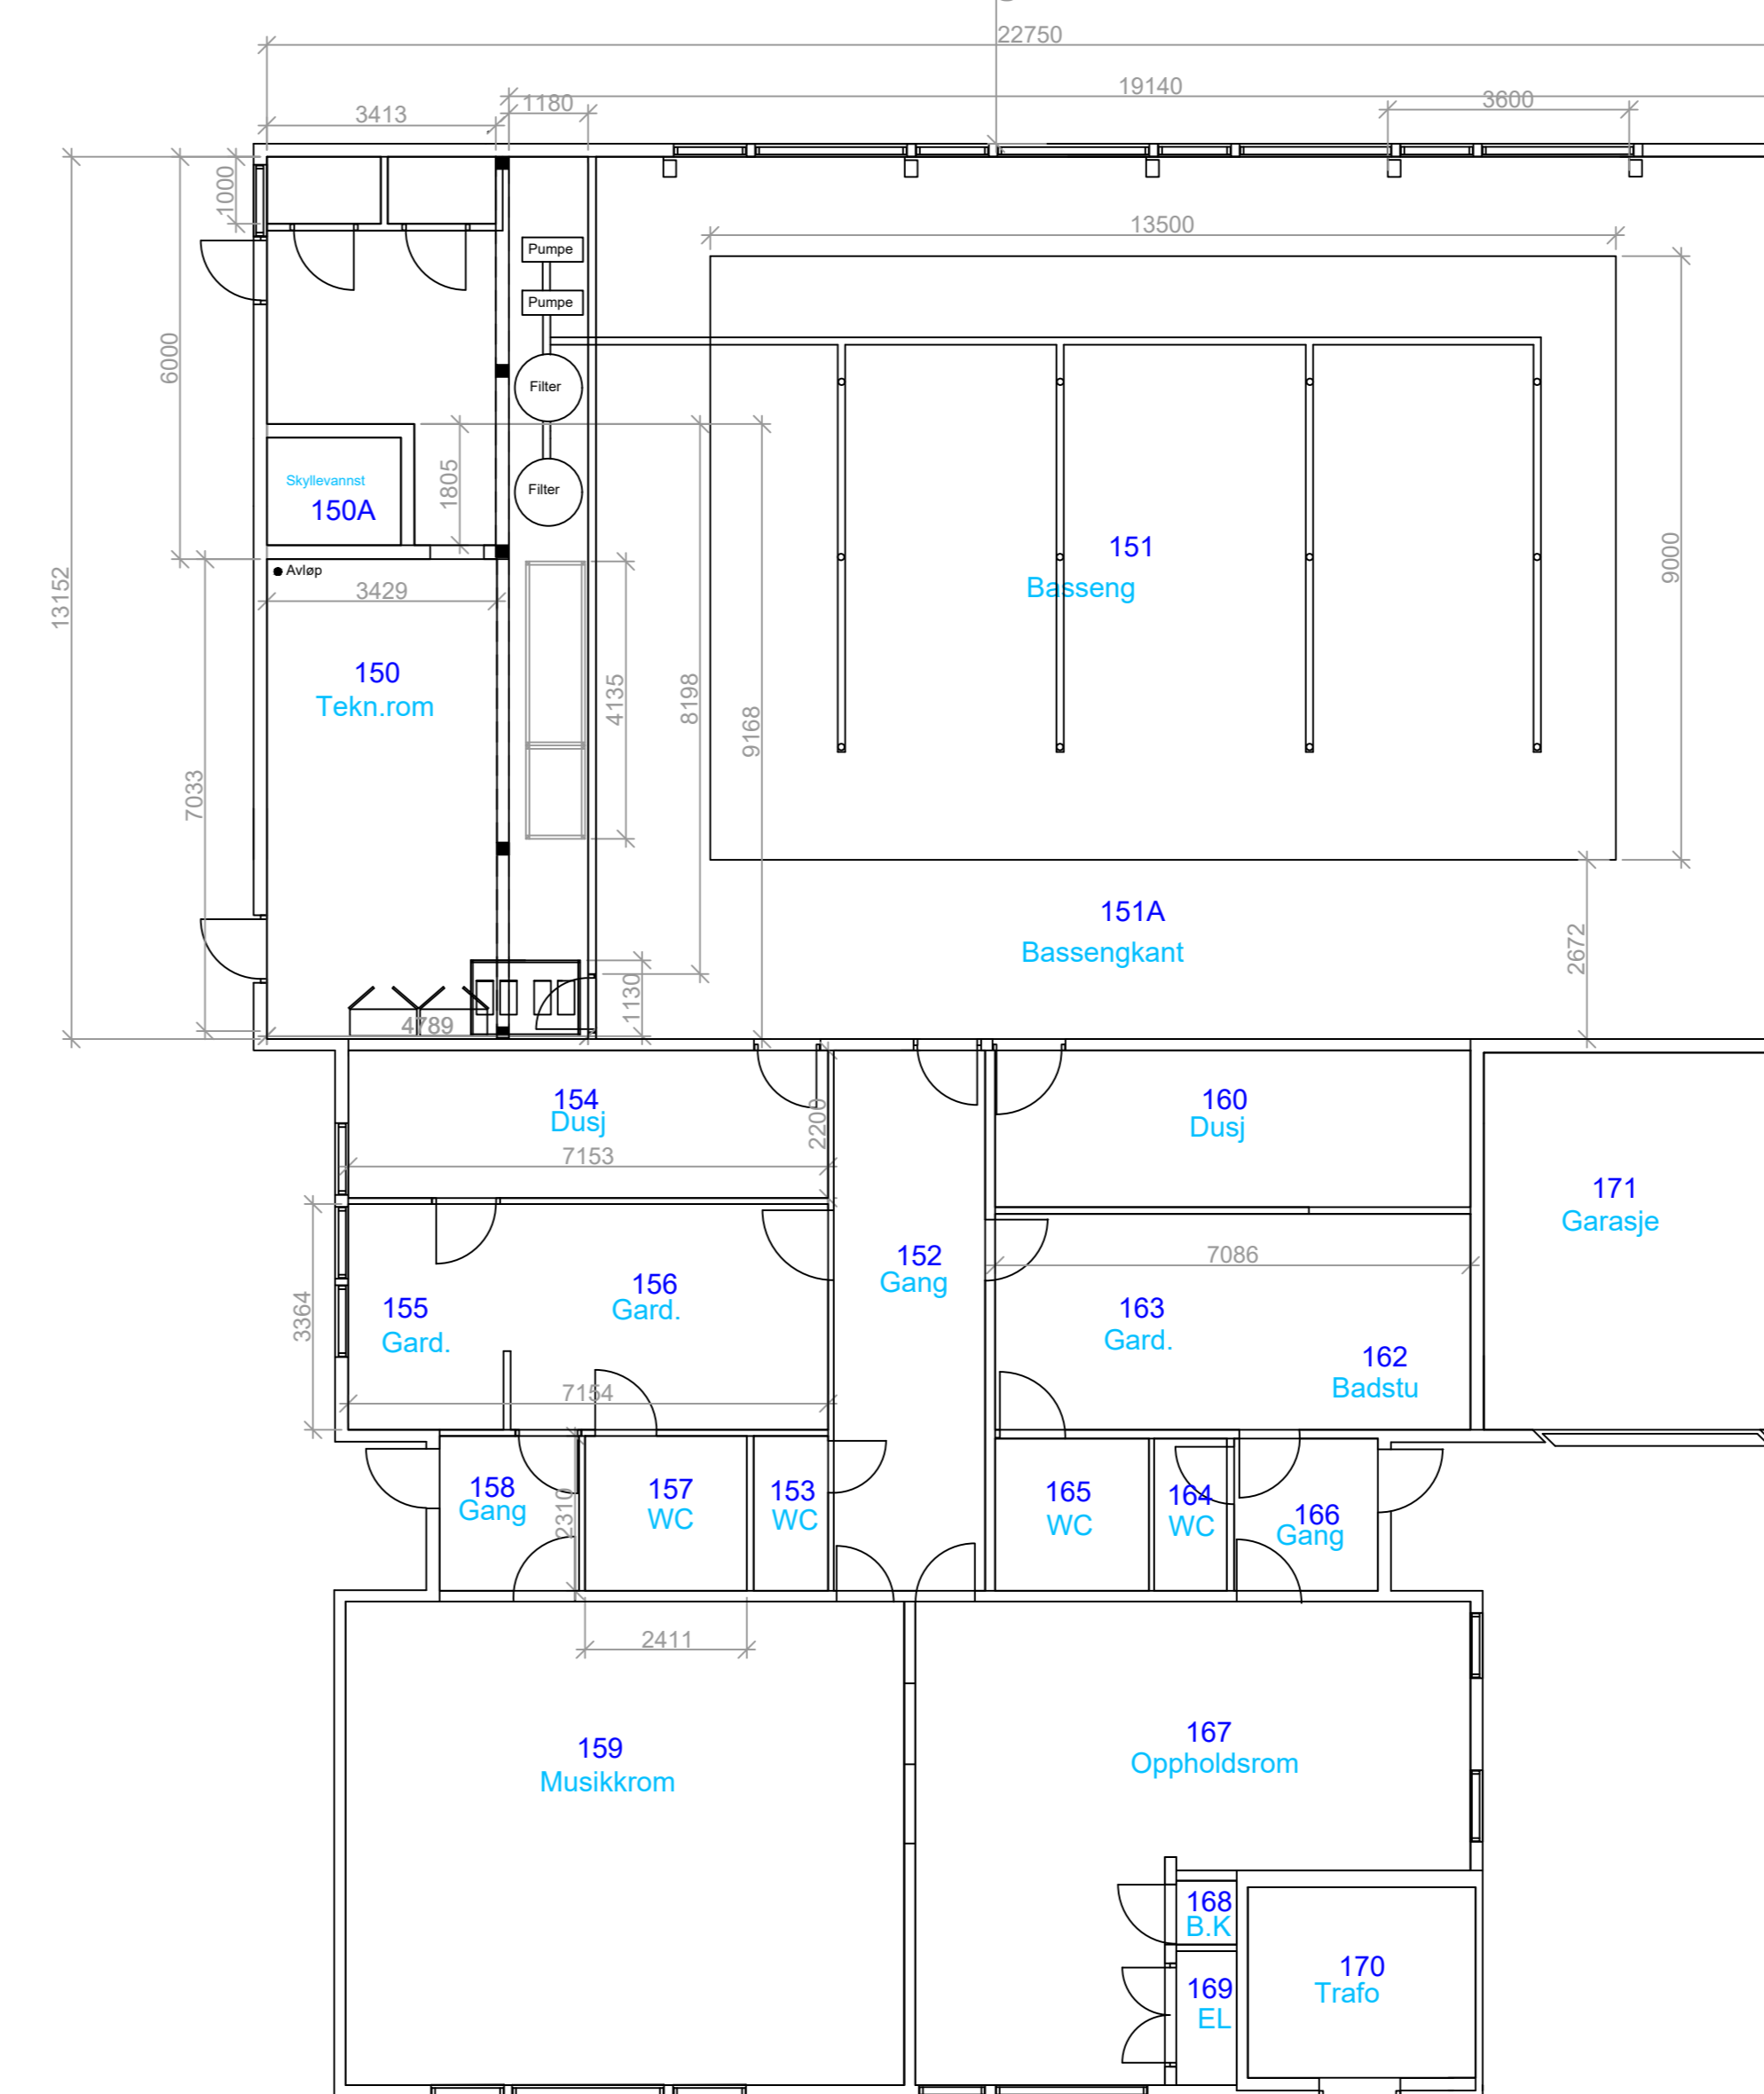

Kroppsøvningsfløy



Frigg bygning 1. etg.

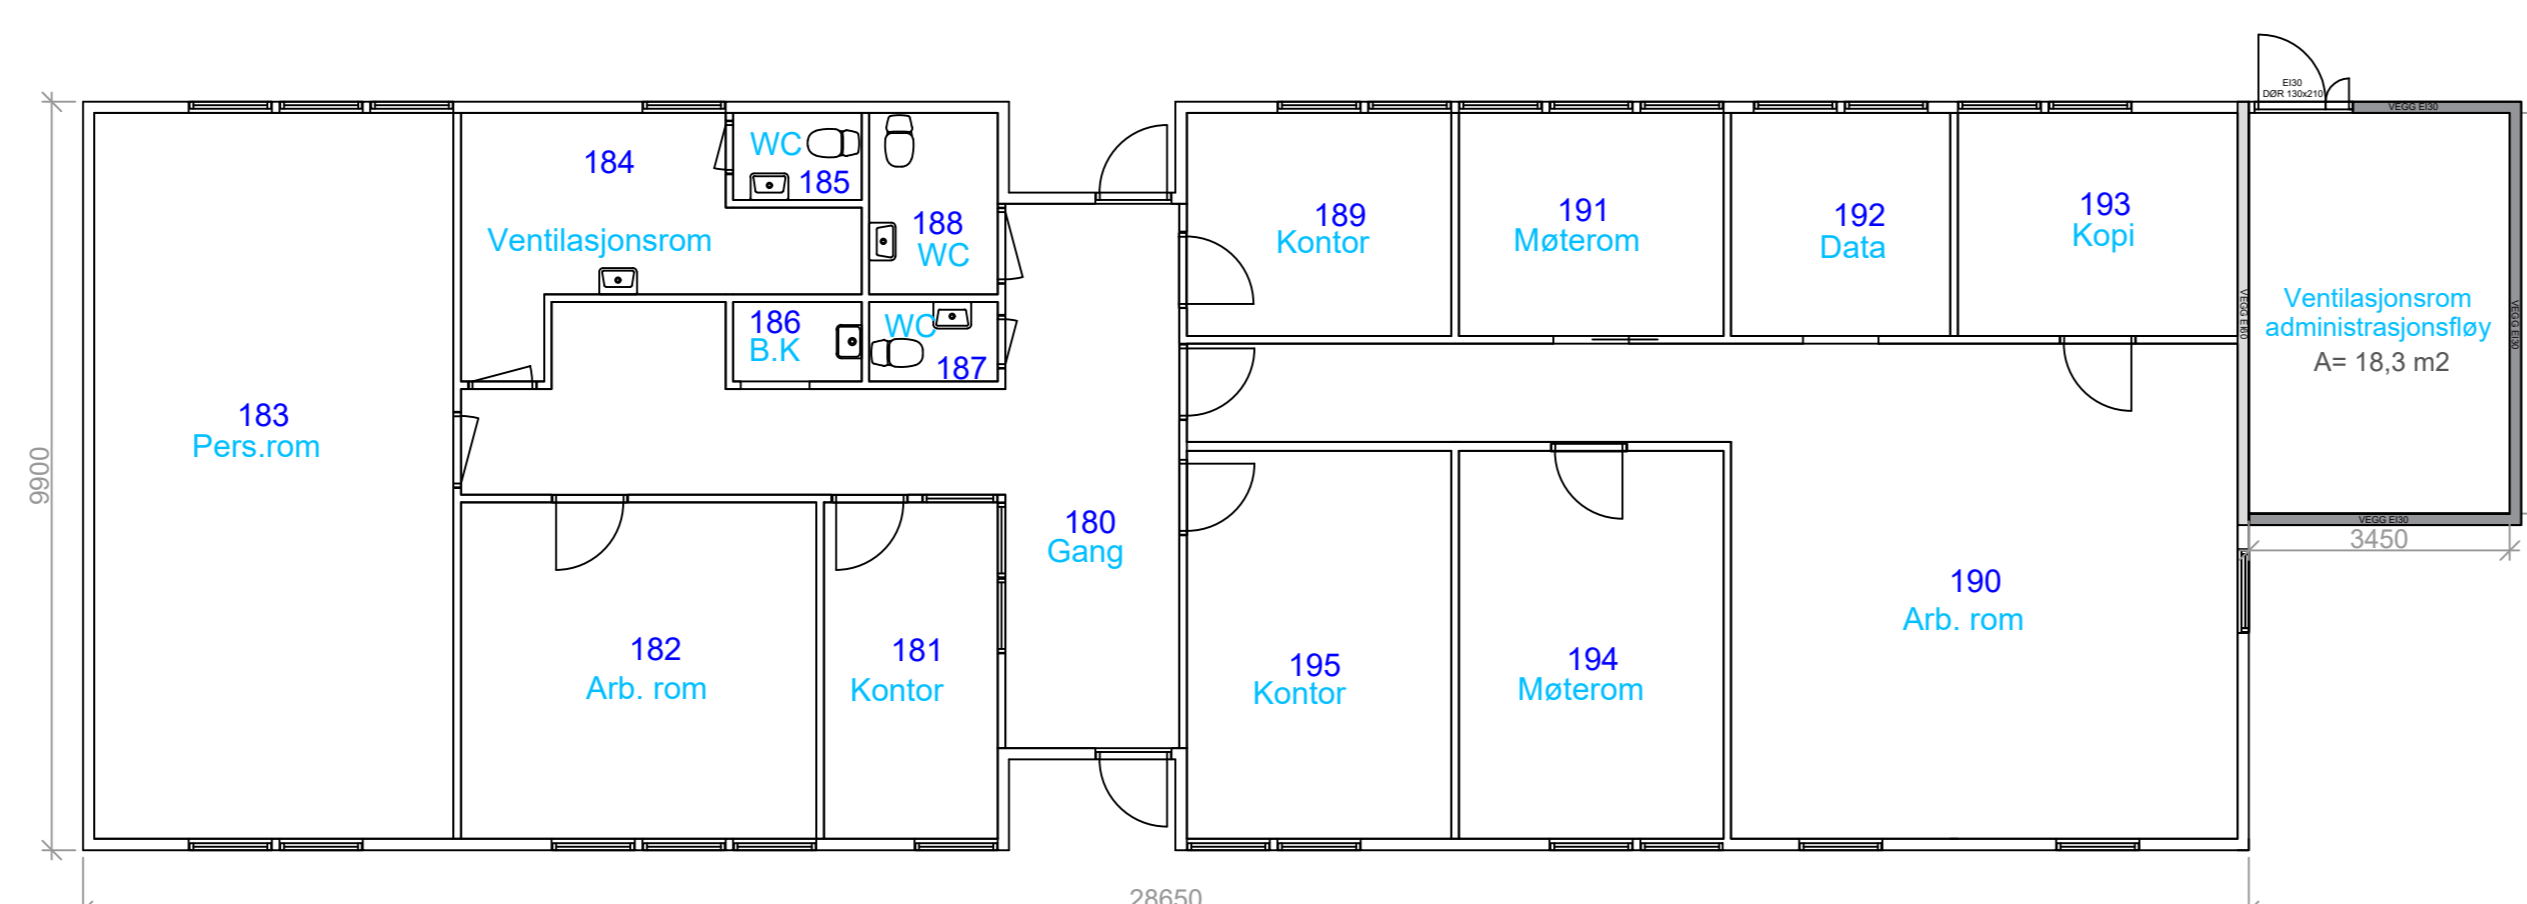

Administrasjonsfløy

Dato	09.07.2013	Konstr./Tegnet	J.Nilsen/H.Håkonsen	Målestokk	A0/ 1:100	Nytt vent. rom for und. fløy 1. etasje			
Dato	01.06.2023	Revidert	Marina Jensen						
FRØY SKOLE OG FRIGG						Erstatning for:	11.02.05	Erstattet av:	09.07.2013
						Plantegning ventilasjonsrom			