


RØRFØRING OG KANALER SOM LIGGER SKJULT I HIMLINGER O L ER IKKE KONTROLLERT. DISSE KAN DERFOR BÅ ANNERLEDES ENN DET SOM ER VIST PÅ TEGNING. DET ER TATT UTGANGSPUNKT I GAMLE TEGNINGER SAMT LOGISK TENKNING VED TEGNING AV SLIKE RØR/KANALER.

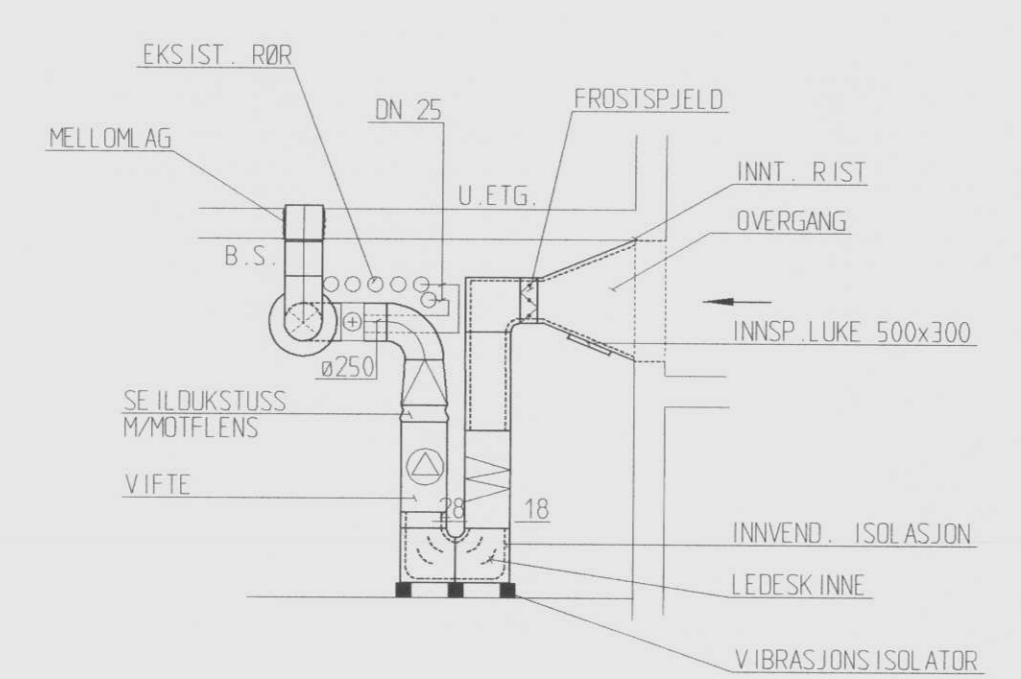

OPPRISS A-A

REV. INDEX	ANT.	ENDRINGEN GJELDER		E. S.	SIK.	DATE
BÆRUM KOMMUNE JAR KIRKE						
Dato: 03.11.95	Kontr./Prosjekt: A/ESKI	Entreprise	Målestokk: 1:50			
Filnavn: V0701UV1	Prosjekt nr.	Godekst				
PLANUTSNITT FYRROM				ISØPÅVINGEN INNHARER NØY VVS- ENDRING OG KUNNSKAP BYGGEMESTEREN 100, 1522 KJELLER TELEFON 67 13 55 90 TELEFAX 67 13 66 70 ERSTATNING FOR: ERSTATTEL AV:		
Revutvalg	Index	Beregning	53400-01V			