




Vest
1:100

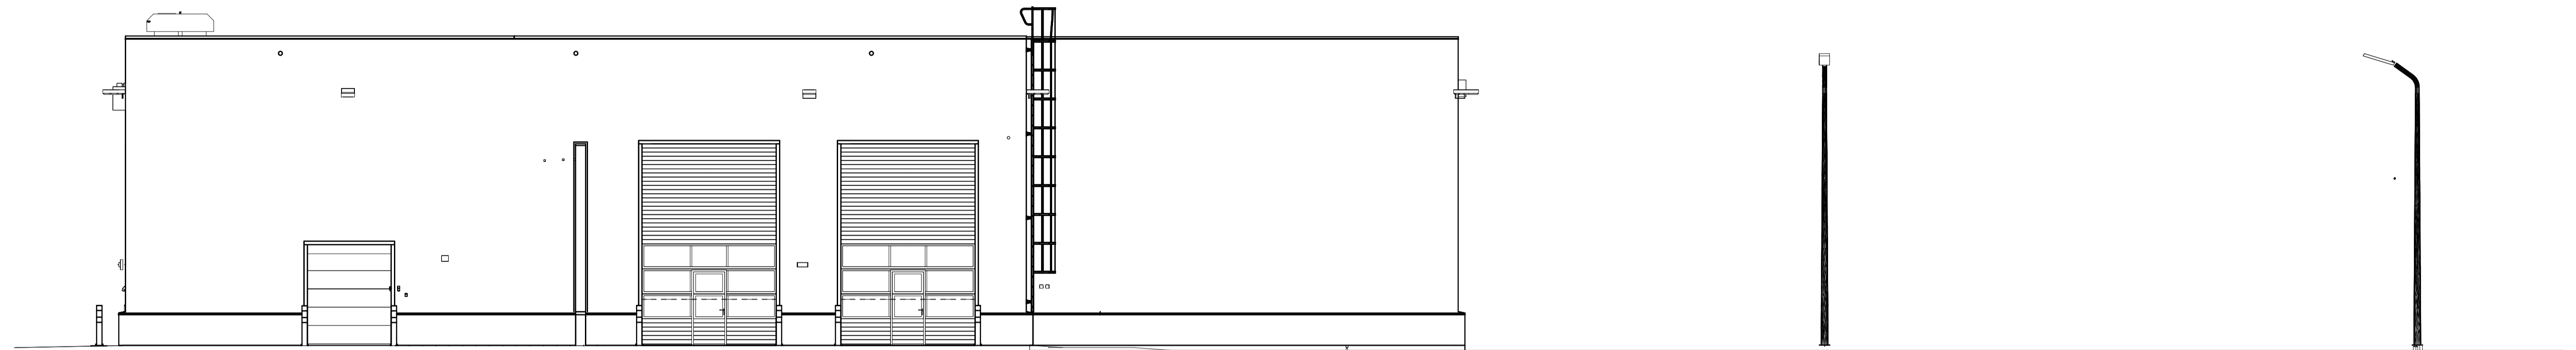

Øst
1:100

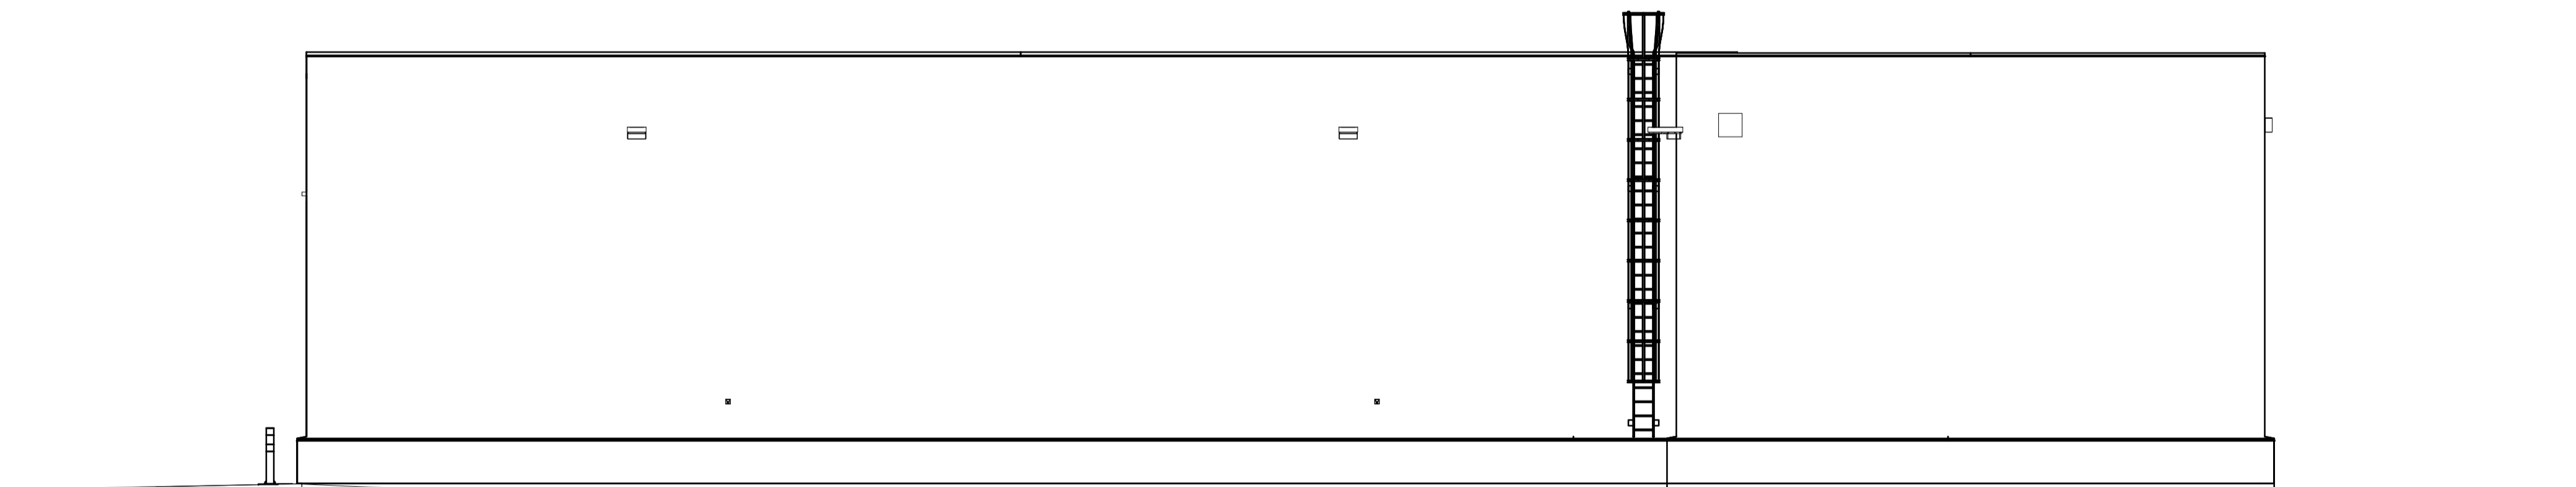

Nord
1:100

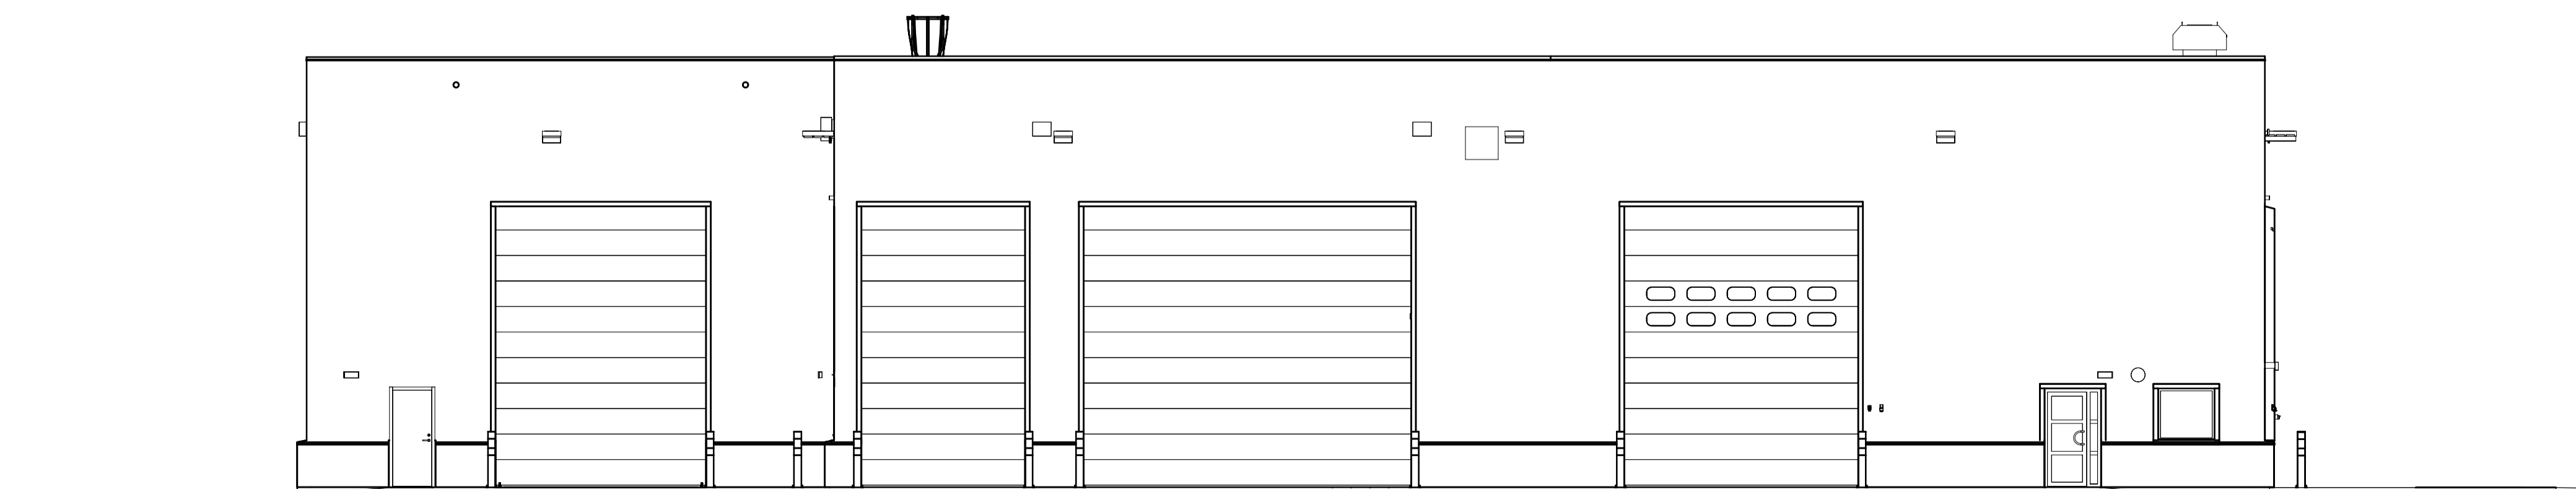

Sør
1:100

Rev.	Dato	Tekst	Tegnt.	Kontn.
Målestokk:	Tegningnr:		Rev.:	
1:100	B-050			
LEIKNES RÅDGIVENDE INGENIØRER				
Oppdragsnavn: Senja Avfall Næring AS				
Prosjekt: Servicebygg og deklager				Prosjektnr.: 1763
Tegningsstatus: Tilbudstegning				
Tegningsnavn: Fasader				
Dato:	Tegnet av:	Kontrollert av:	Format:	Rev. dato:
15.04.24	EN	RWH	A1	
Målestokk:	Tegningnr:		Rev.:	
1:100	B-050			