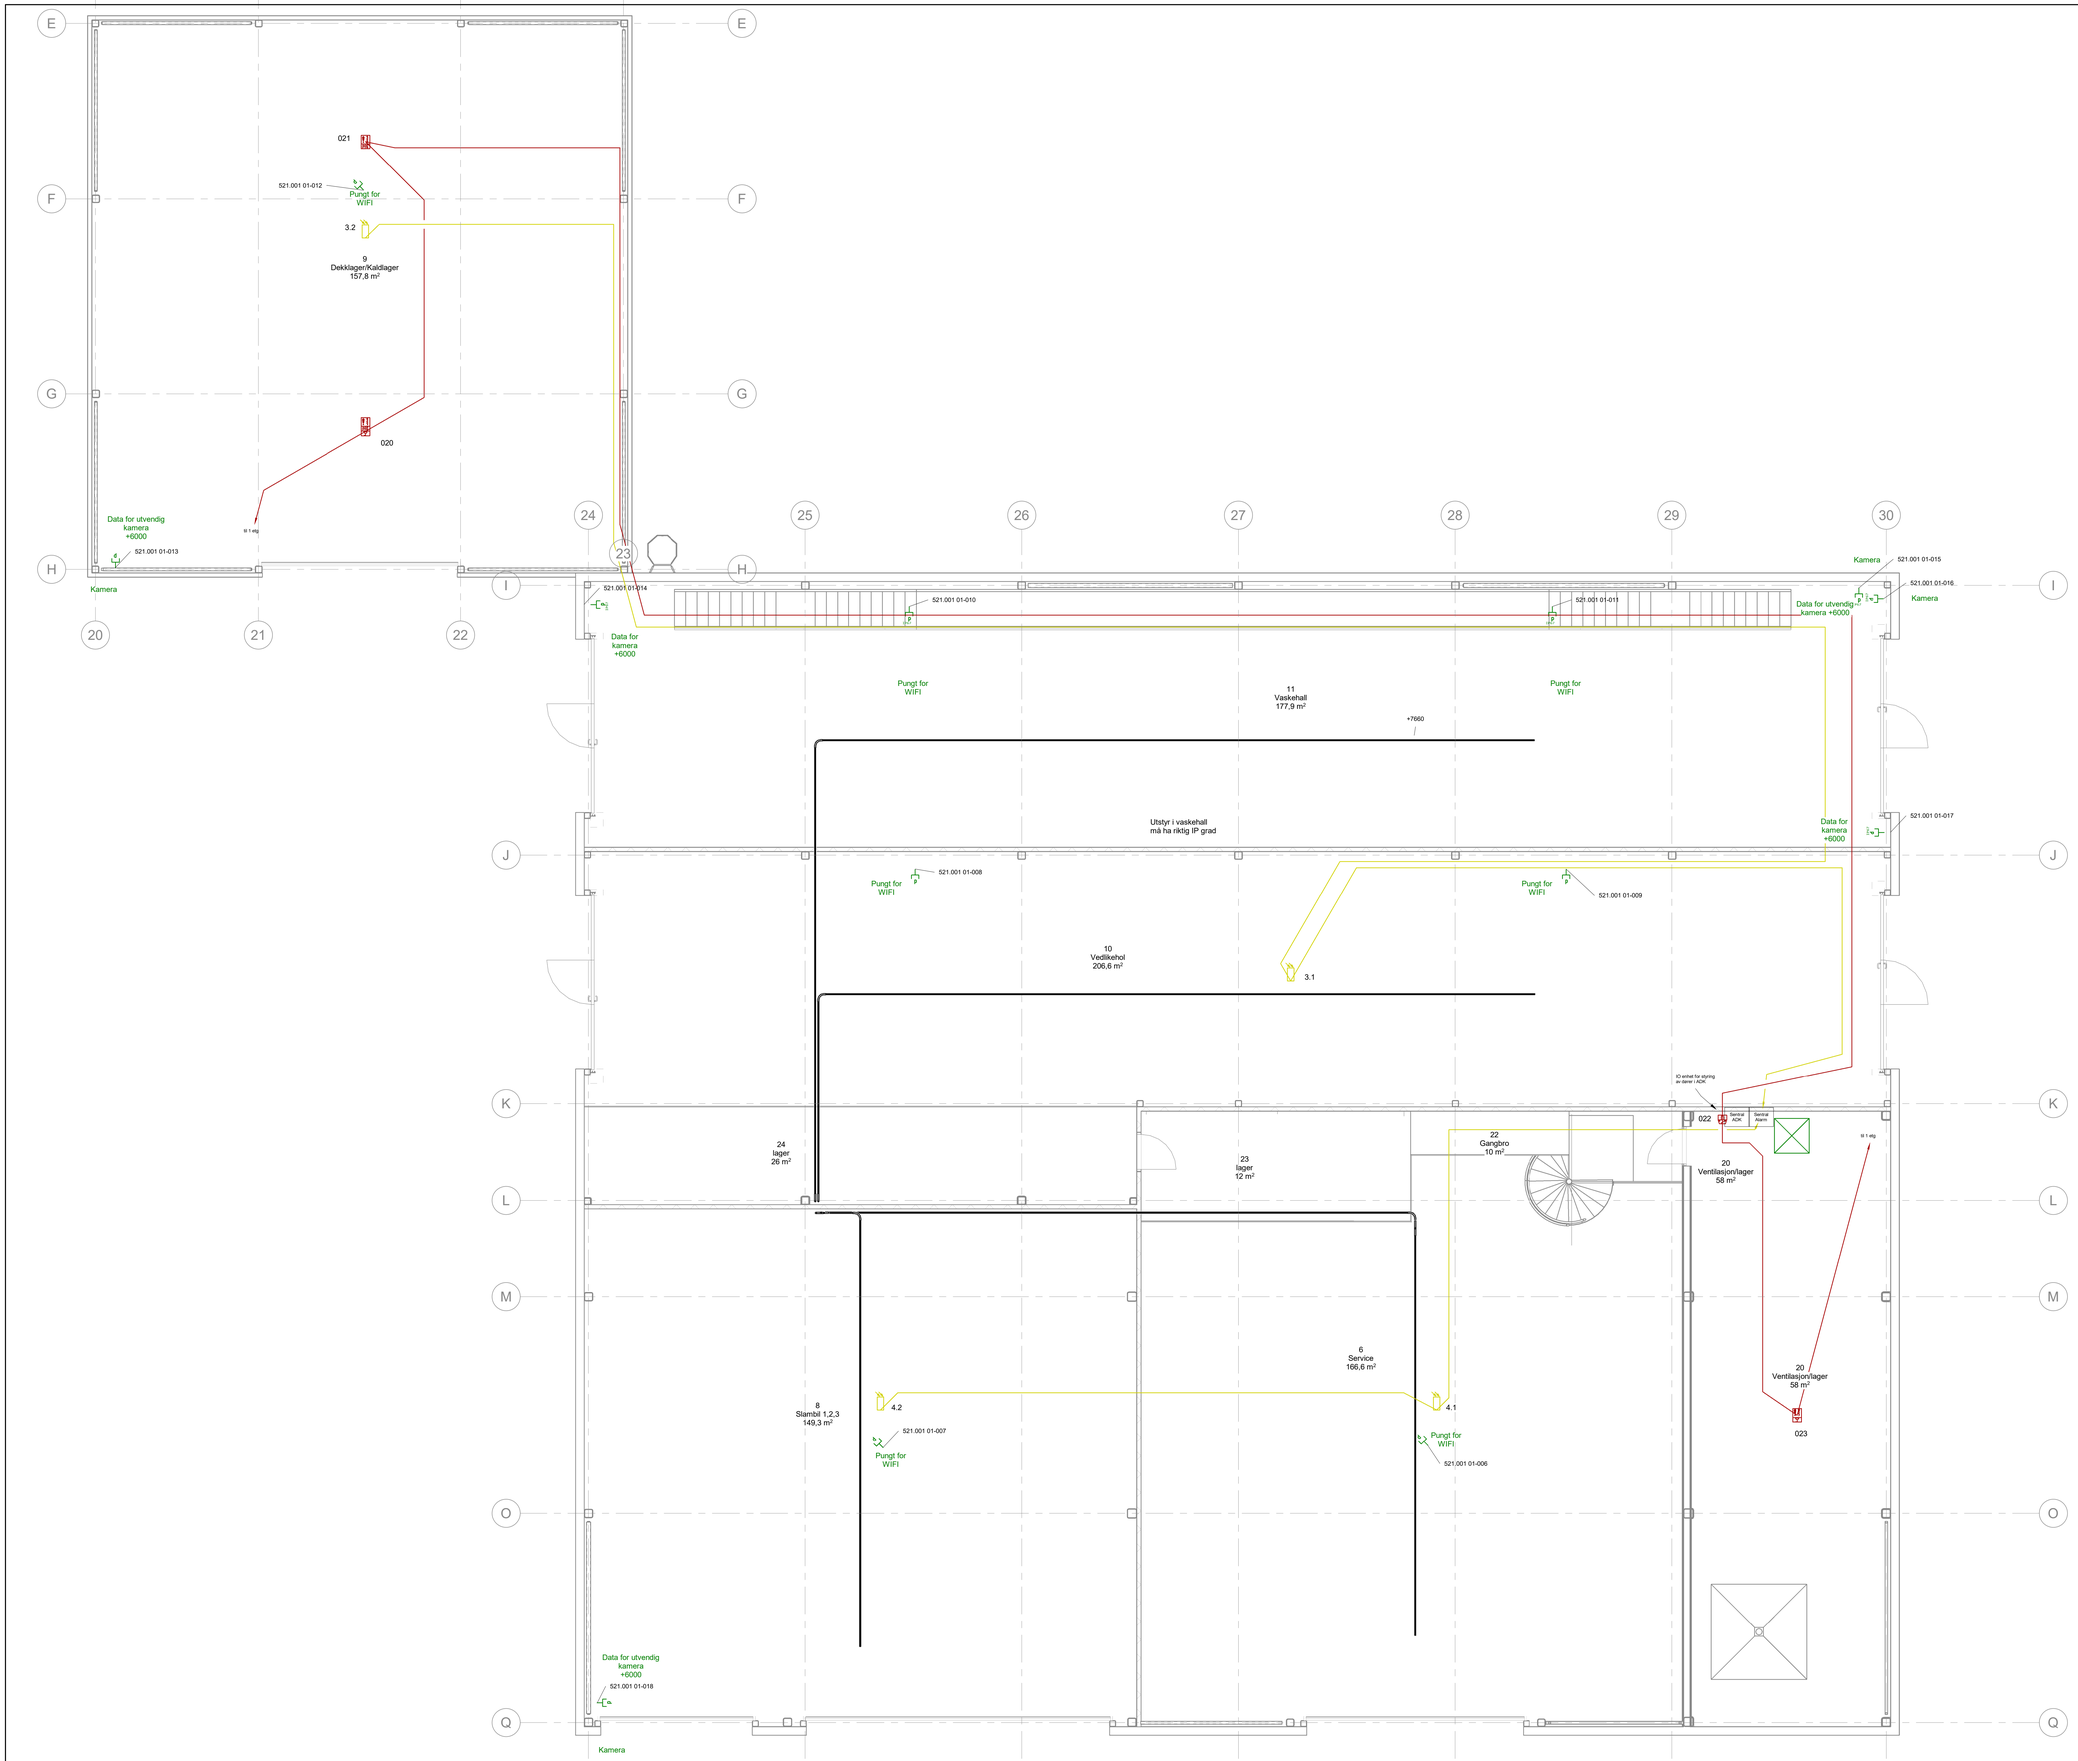

Symbol	Produktkode	Beskrivelse
	RY.002	Brannalarm Optisk melder med sum
	OS.001	Datarack
	XZ.001	IO enhet for berannalarm
	RY.004	Brannalarm Multifunksjons melder med sum
	RY.003	Brannalarm Multifunksjons melder
	RB.001	IR detektor
	UD.011	Tele-Data enkel i tak
	UD.010	Tele-Data enkel påvegg
IP67	UD.012	Tele-Data enkel påvegg IP67

Kabler til ADK avsluttes over dør med 1m ekstra ende
Kabler til PIR avluttes i tak med 5m ekstra ende
Kabling for ADK og PIR trekkes som busskabling.

Tegninnholdet:	Tegningsnummer:
Tele og Automasjon Servicebygg 2 etg	E-500.02

Rev	Endring	Utf.	Kontr.	Dato

Oppdragsgiver
Senja Avfall næring AS

Tittel
Servicebygg og dekklager

Tele og Automasjon Servicebygg 2 etg

Disiplin: RIE
Utført av: CT
Kontr. av: FSH
Godkj. av: SFH
Dato: 15/04/24
Målestokk: 1:50
Format: A0
Oppdragsleder

iNOR AS — Kilde:Grønn ingeniører elektro og automasjon
SENJA AVFALL

Oppdragsnr.	Tegningsnummer (bygg-etf-fag-syst-type-løpenr)	Status	Rev.
102313	E-500.02	D1	

K:\2023 Prosjekt\102313 Senja Avfall- sorteringshall og vaskehall\06 Tegning\RIV\T\Senja Avfall Elektro.rvt
12.04.2024 08:11:45