




1 Prinsipp for oppbygning og kant mellom beleggingstein og plen
Basert på "Som bygget" fra Tangvall Arena

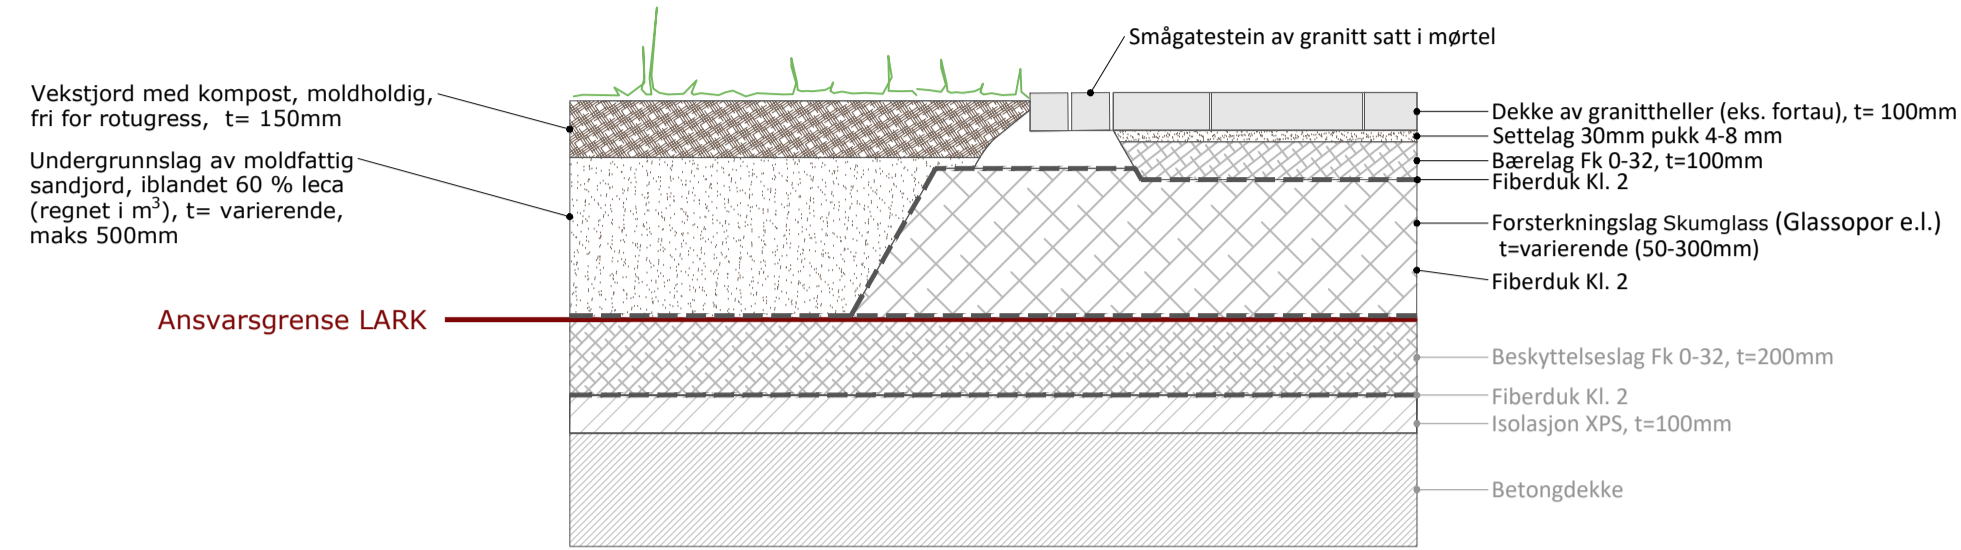


5 Prinsipp for oppbygning og kant mellom beleggingstein og plantefelt
Basert på "Som bygget" fra Tangvall Arena

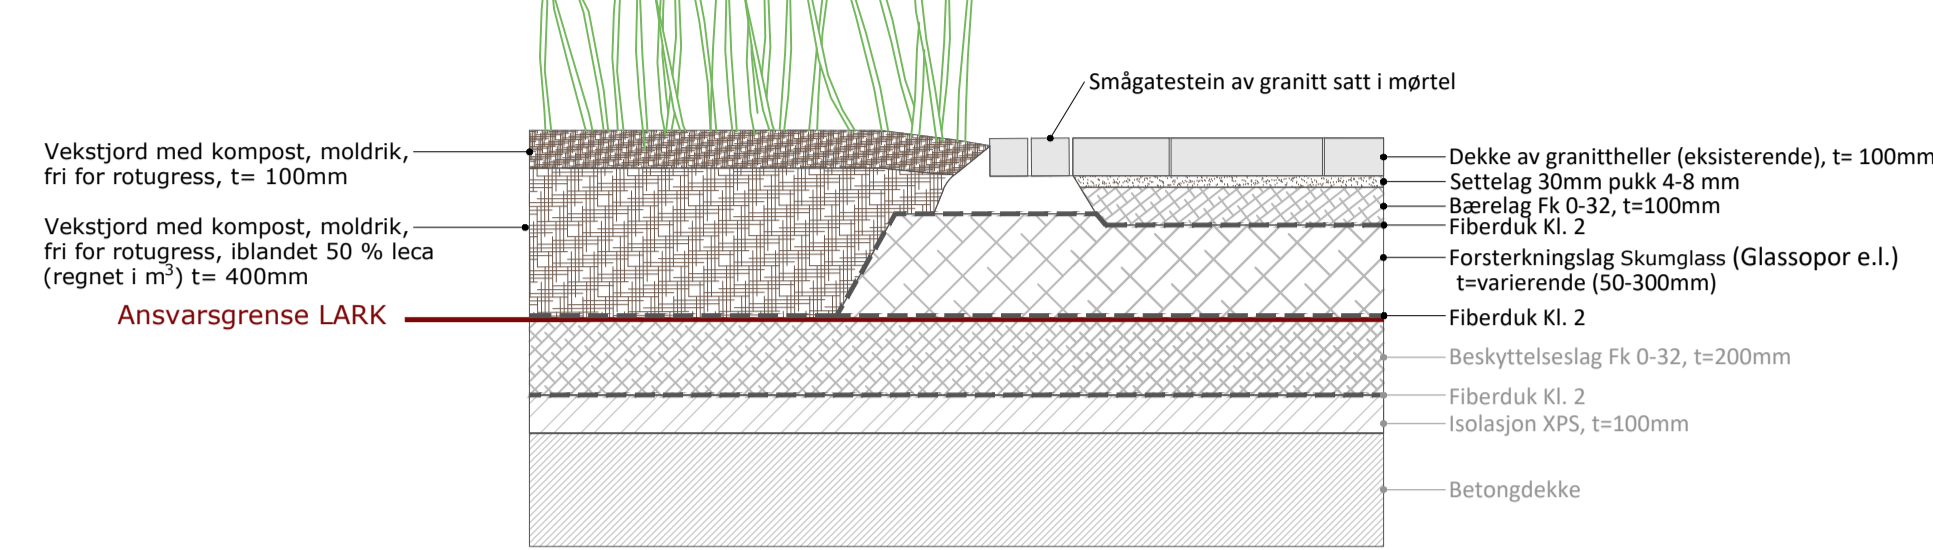


9 Prinsipp for oppbygning og kant mellom beleggingstein og plen
Basert på "Som bygget" fra Tangvall Arena

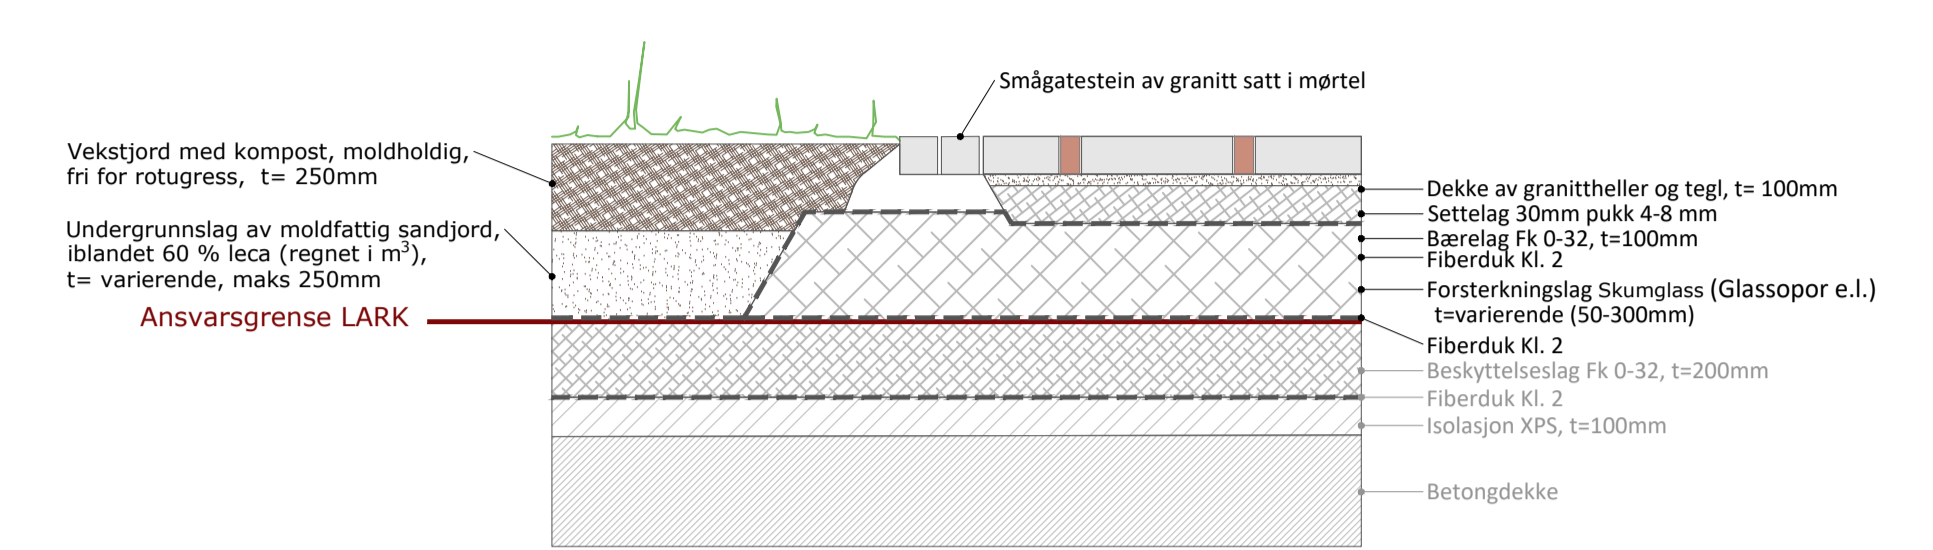


2 Prinsipp for oppbygning og kant mellom plantefelt og plen
Basert på "Som bygget" fra Tangvall Arena

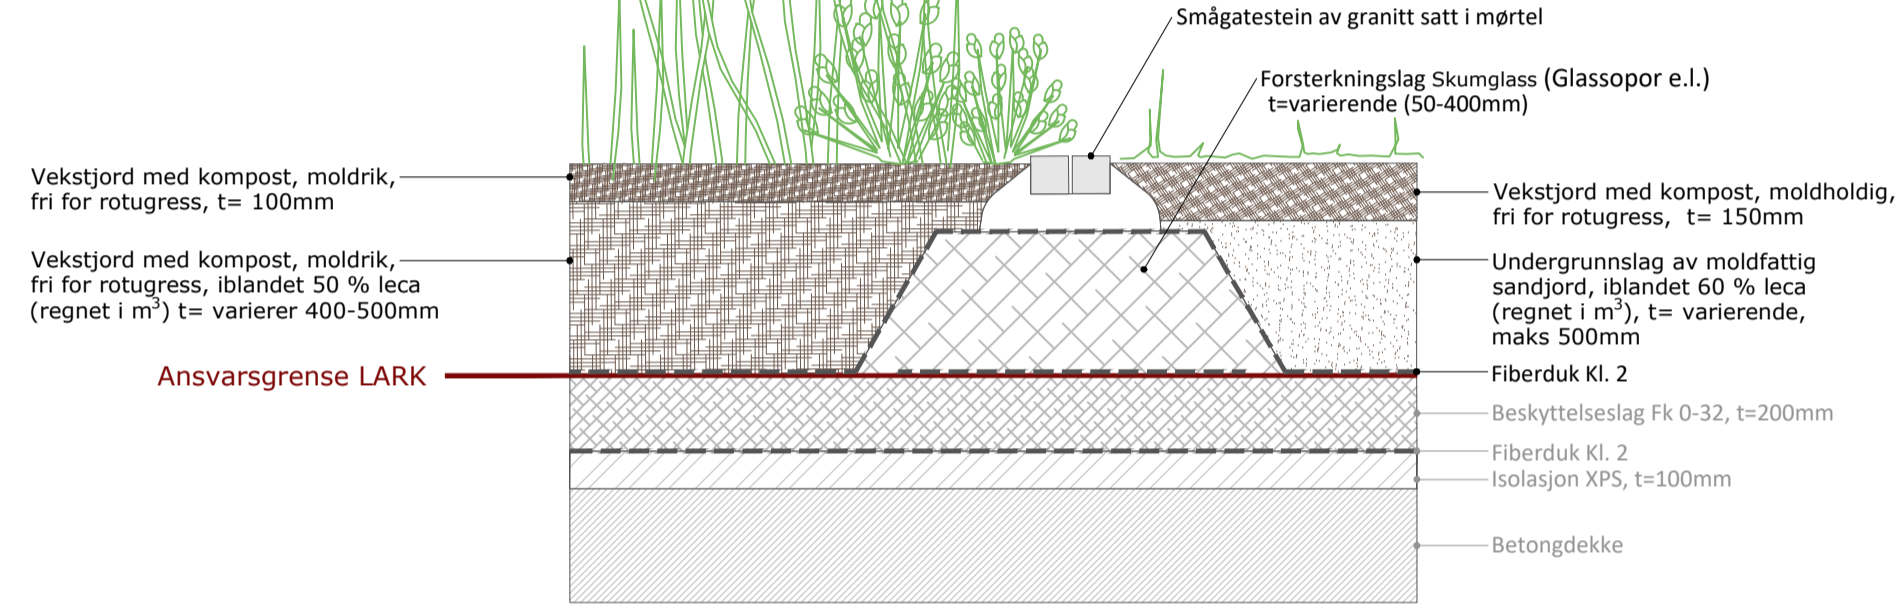


6 Prinsipp for oppbygning og kant mellom beleggingstein og plen
Basert på "Som bygget" fra Tangvall Arena

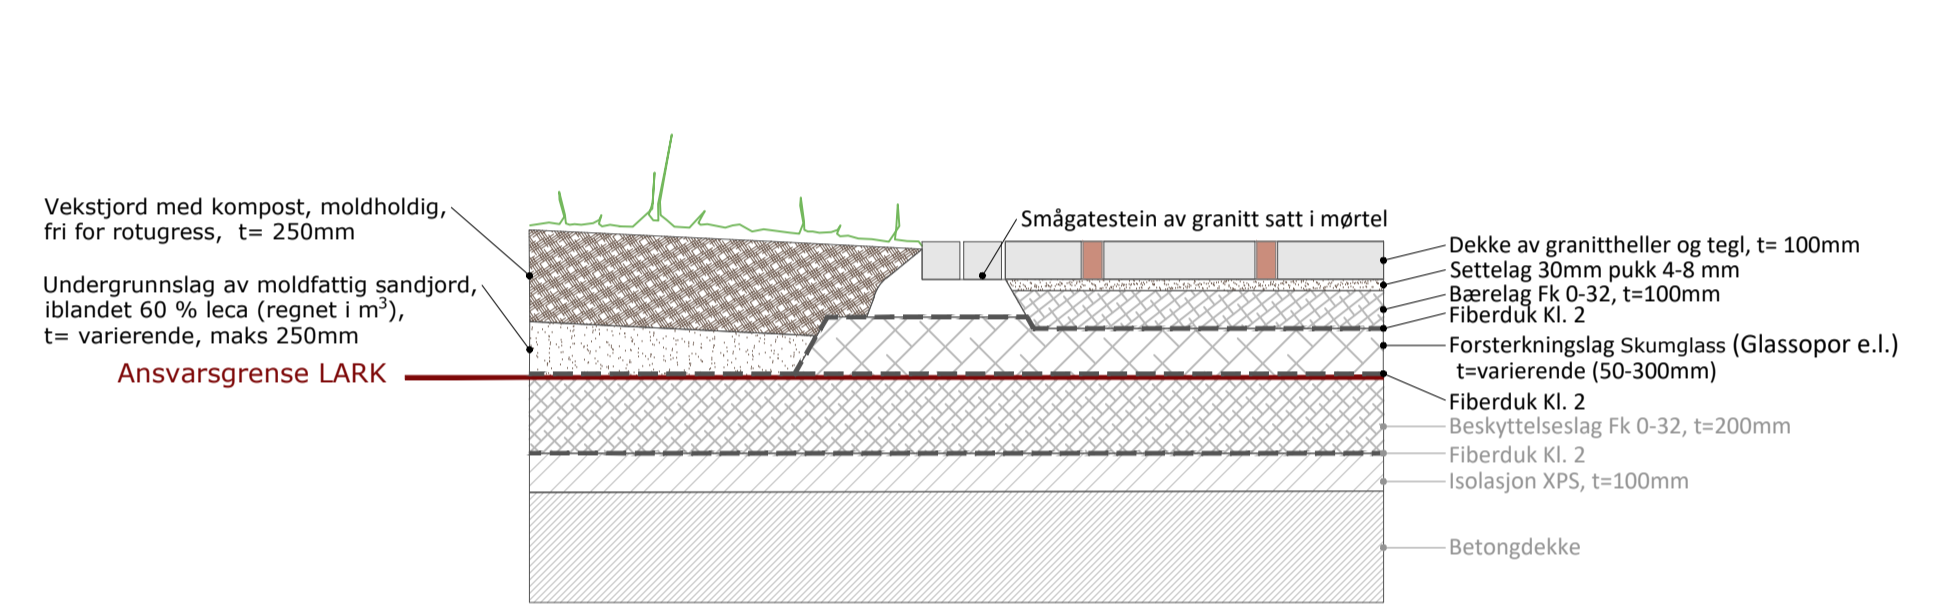


10 Prinsipp for oppbygning og kant mellom beleggingstein og plen
Basert på "Som bygget" fra Tangvall Arena

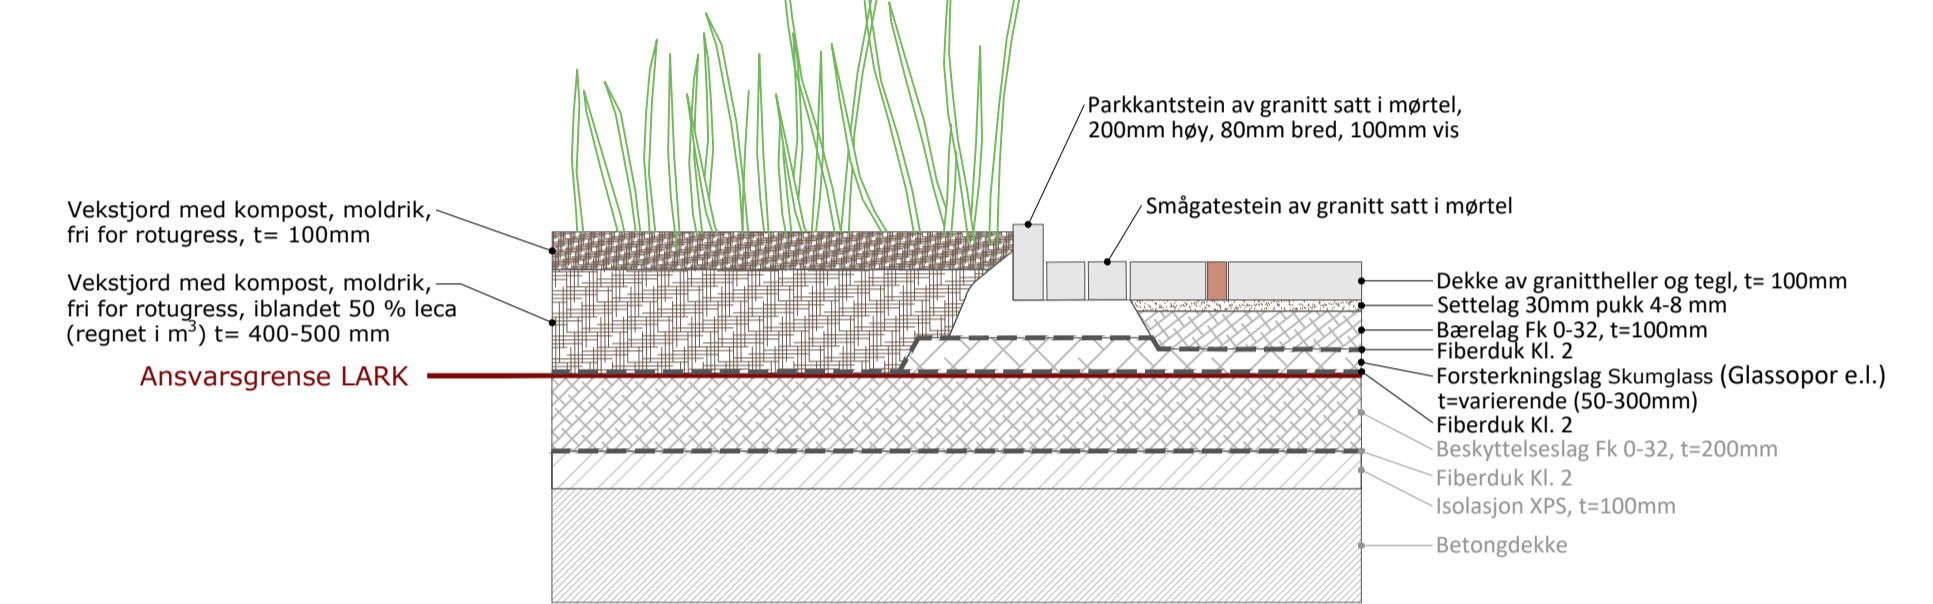

3 Prinsipp for oppbygning og kant mellom beleggingstein og plantefelt
Basert på "Som bygget" fra Tangvall Arena

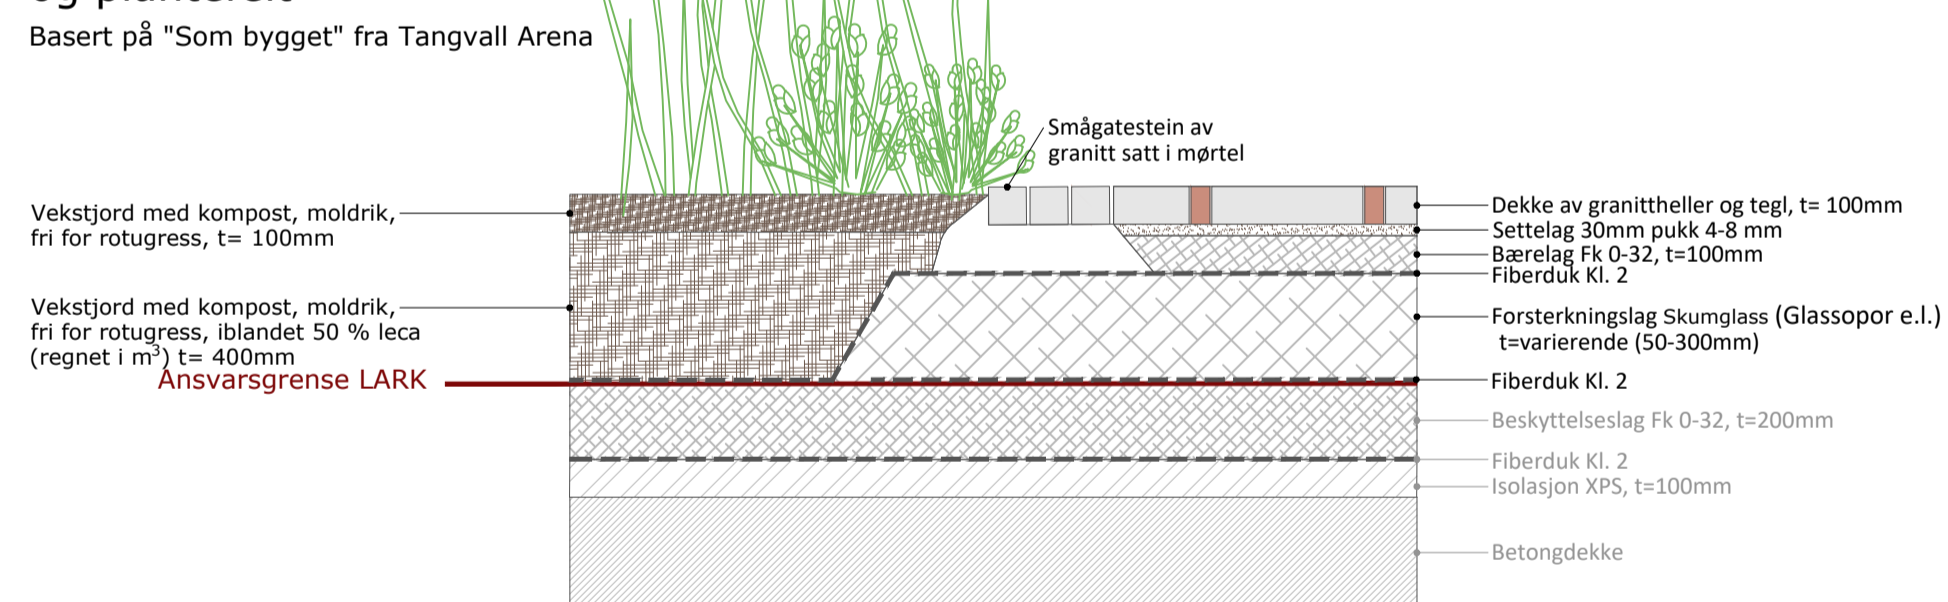


7 Prinsipp for oppbygning og kant mellom gummidekke og plen
Basert på "Som bygget" fra Tangvall Arena

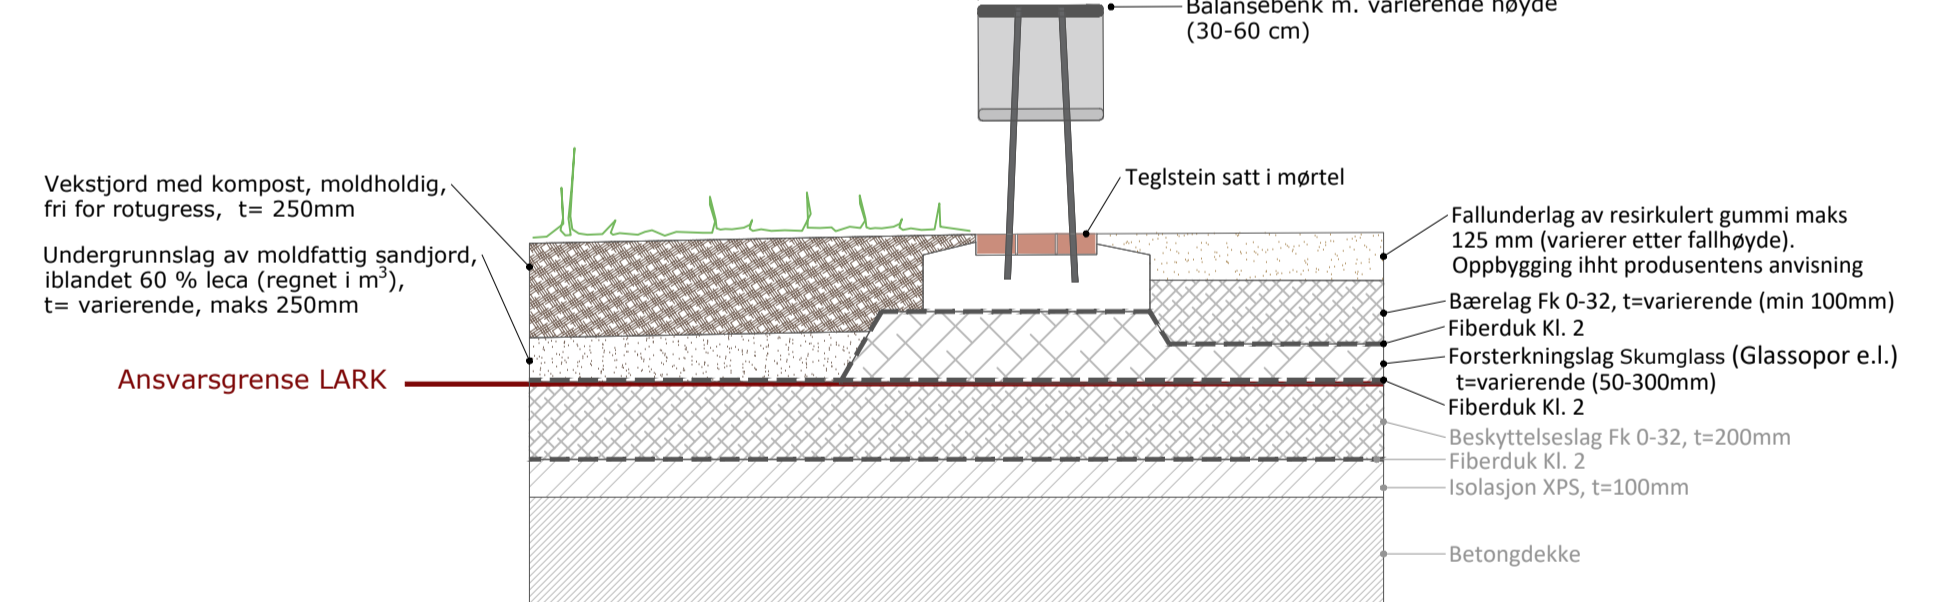


NB! Nummerering av prinsippsnitt viser til nummerering av kanter i Landskapsplan L-10-002.

4 Prinsipp for oppbygning og kant mellom beleggingstein og plantefelt
Basert på "Som bygget" fra Tangvall Arena

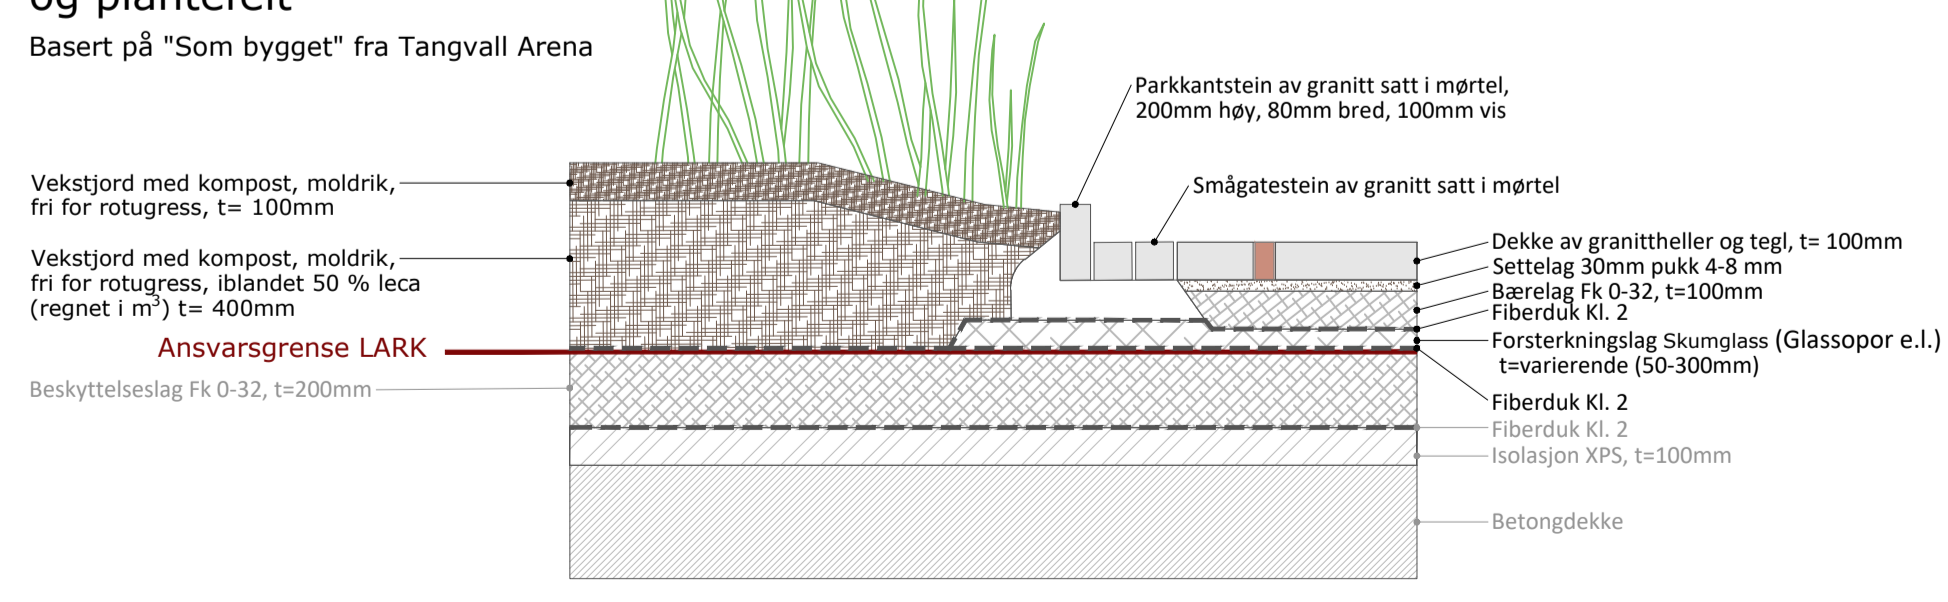

8 Prinsipp for oppbygning og kant mellom beleggingstein og gummidekke
Basert på "Som bygget" fra Tangvall Arena

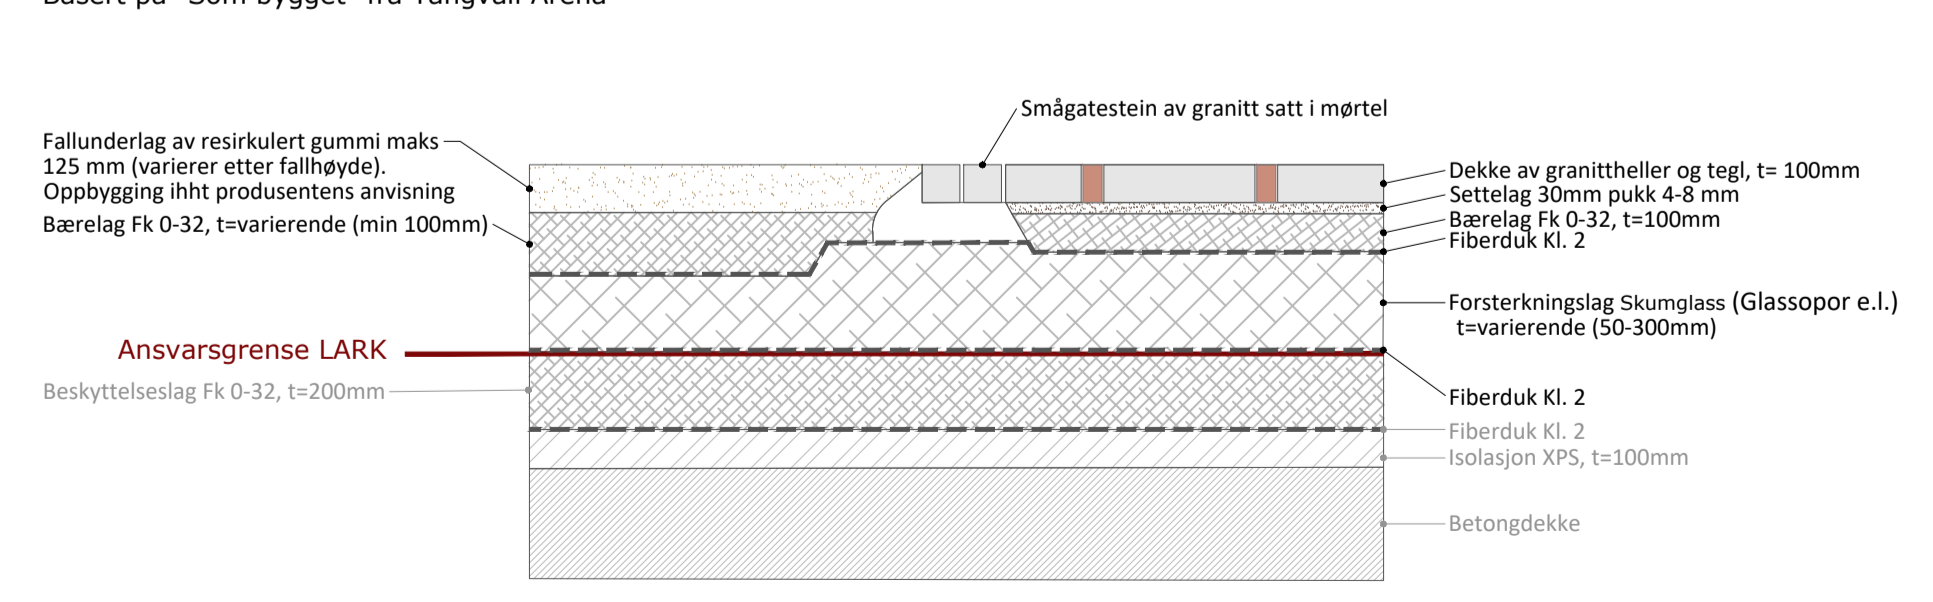

Henning Larsen

Rev.	Revisjonen gjelder	Utarb.	Kontr.	Godkjent	Rev.dat

BYGGERE : Kristiansand kommune
LANDSKAPSARKITEKT : HENNING LARSEN, Kristiansand
HOVEDENTREPRENØR :
OPPDRAAGSGIVER: Kristiansand kommune
FASE: Anbud

PROSJEKT: Tangvall Prinsipp for kanter, oppbygning av dekker og jord
Tegnet av: CEGN/ISTA
Kontrollert av: ISTA
Godkjent av: GMO
Tegningsdato: 05.03.2024
Prosjektnummer: 3784903
Koordinatsystem: NTM7
Høydesystem: NN2000
Målestokk A1: 1:20
Målestokk A3: 1:40

TEGNINGSNUMMER: L-20-001
REVISJON: