



Fundamentering av lekedyr

Basert på "Som bygget" fra Tangvall Arena

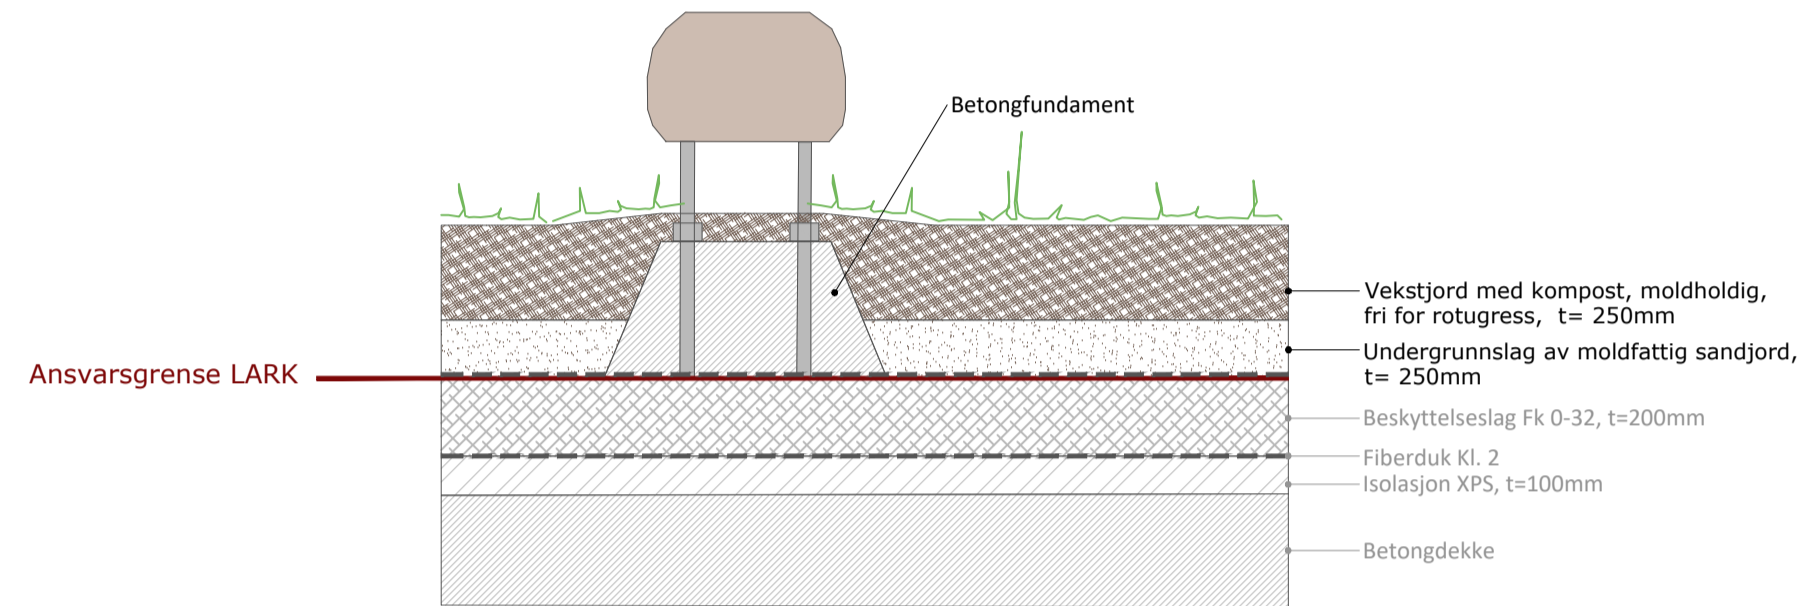


Fundamentering av balansebenk

Basert på "Som bygget" fra Tangvall Arena
(Minimum oppbygning)

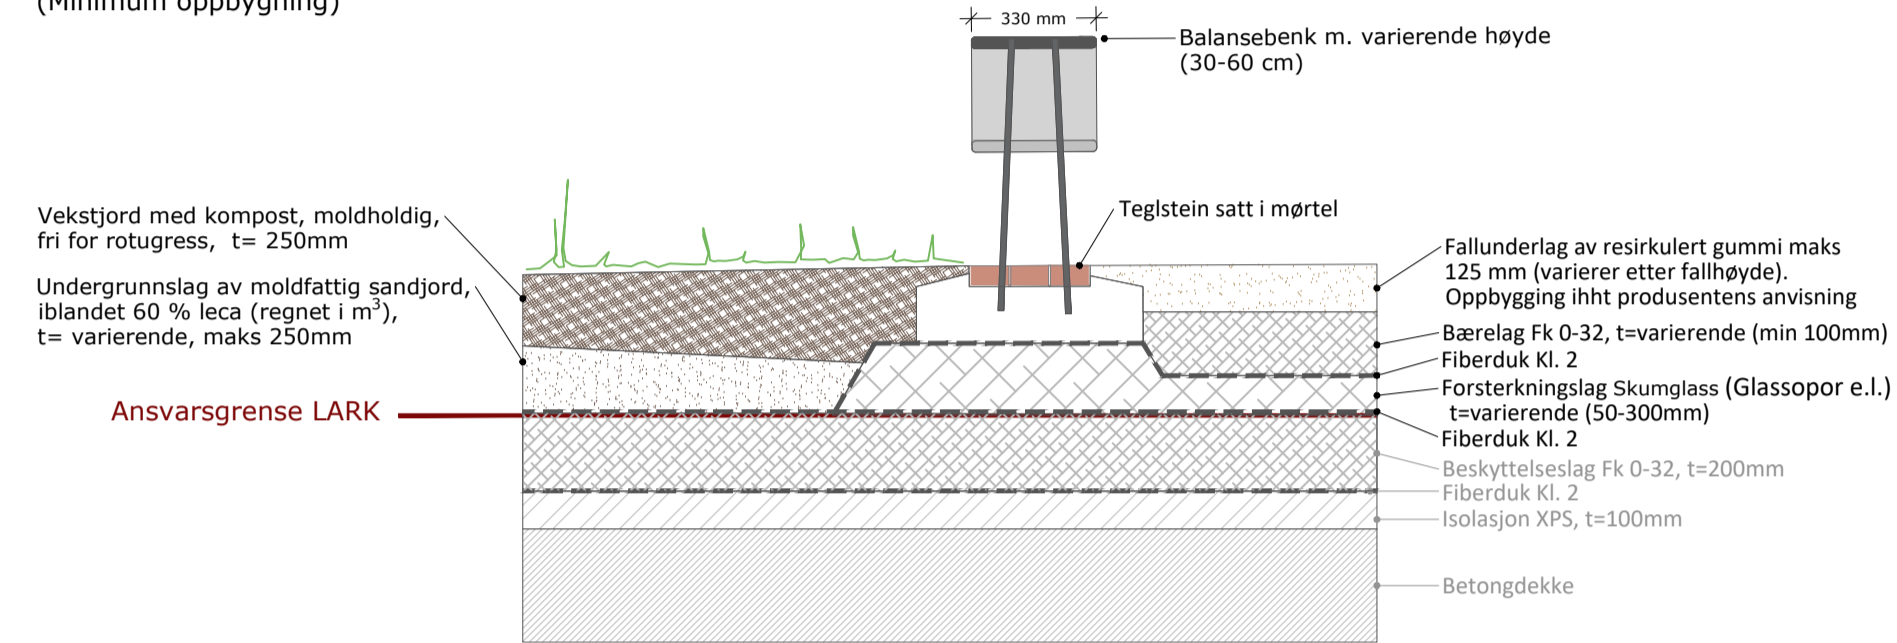


Fundamentering av fugleredehuske

Basert på "Som bygget" fra Tangvall Arena

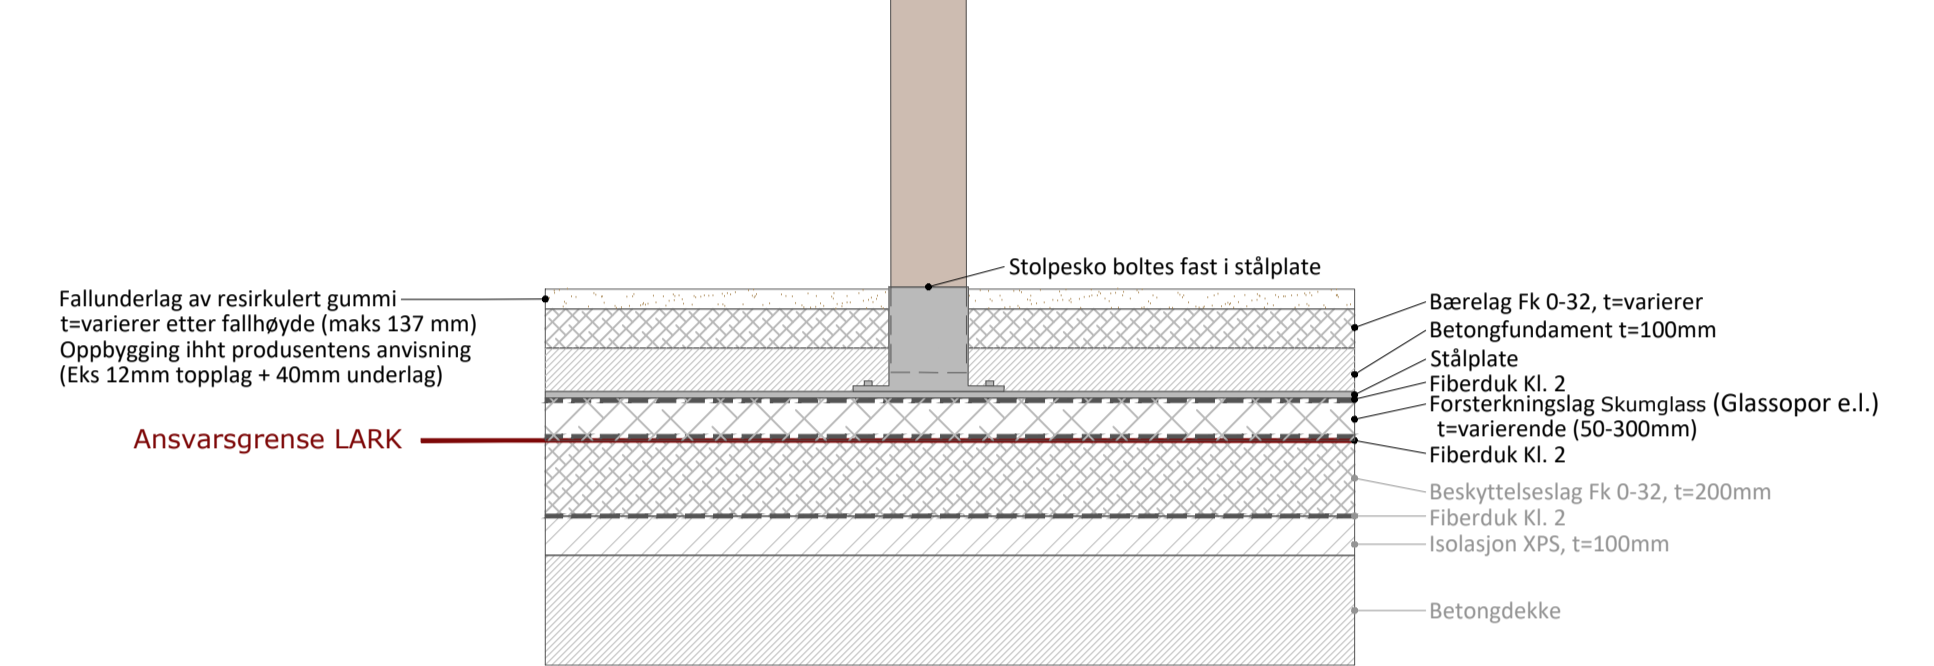


Fundamentering av klatreskulptur

Basert på "Som bygget" fra Tangvall Arena

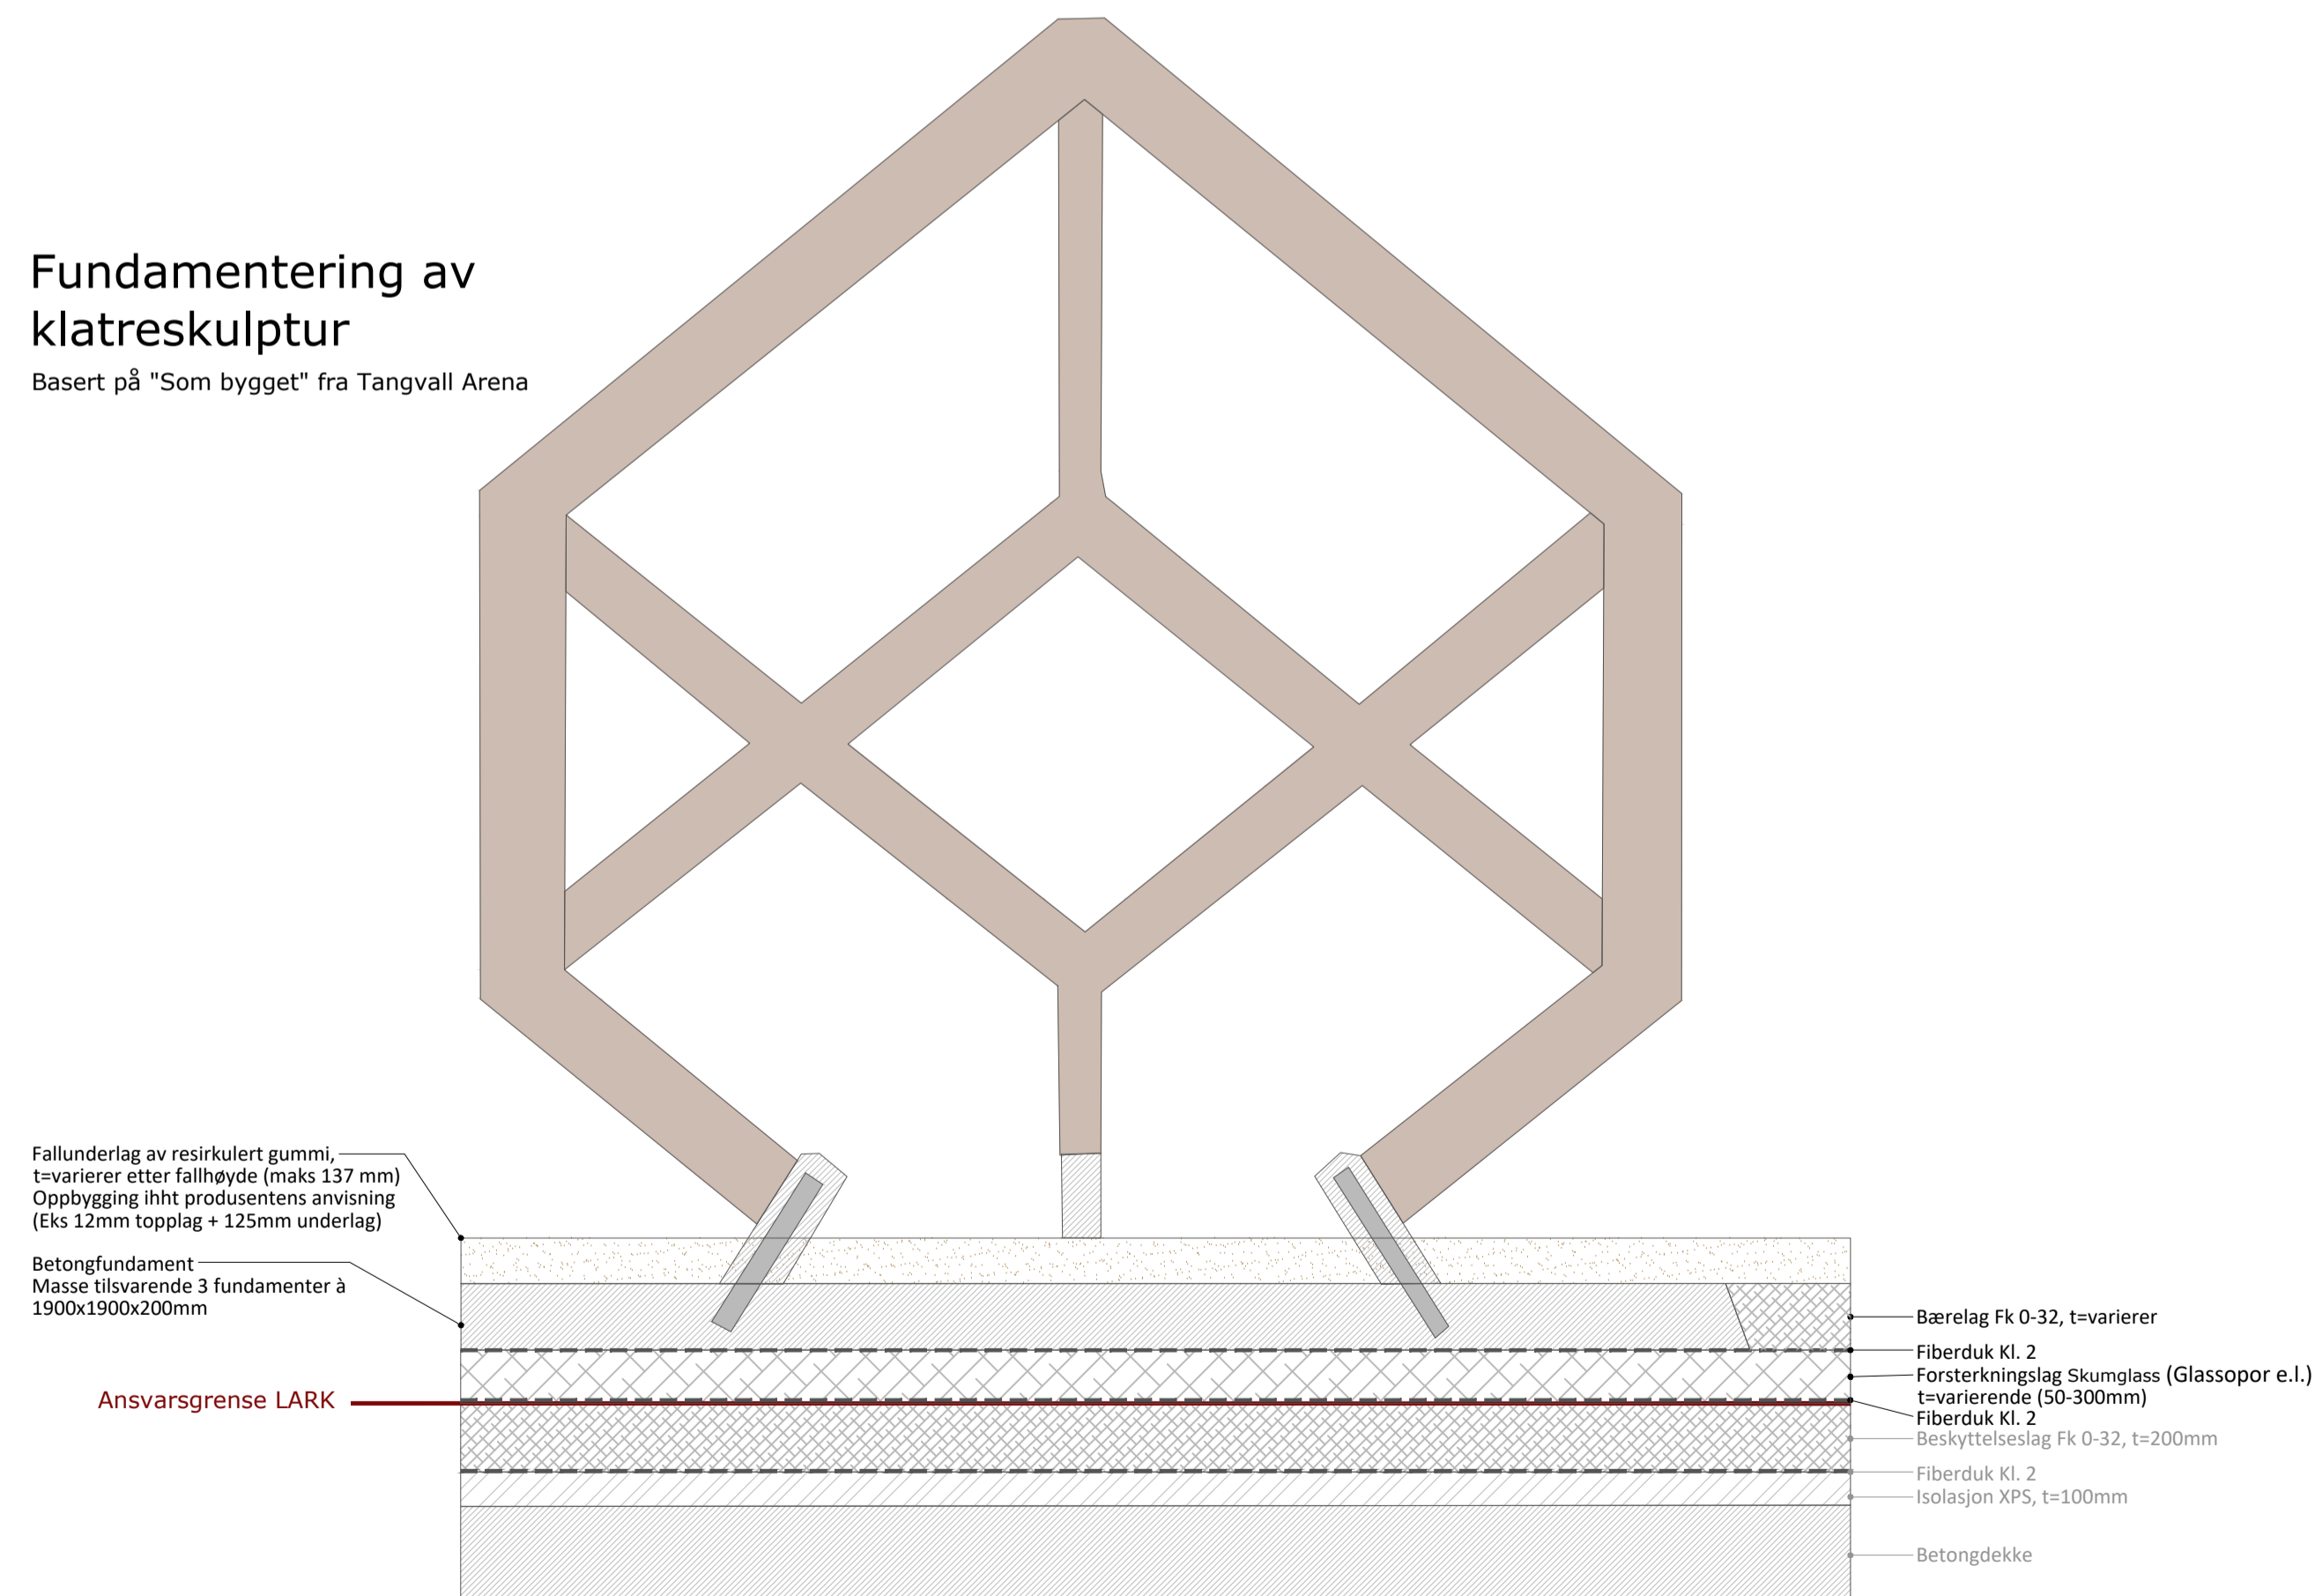

Fundamentering av tråkkheller

Basert på "Som bygget" fra Tangvall Arena

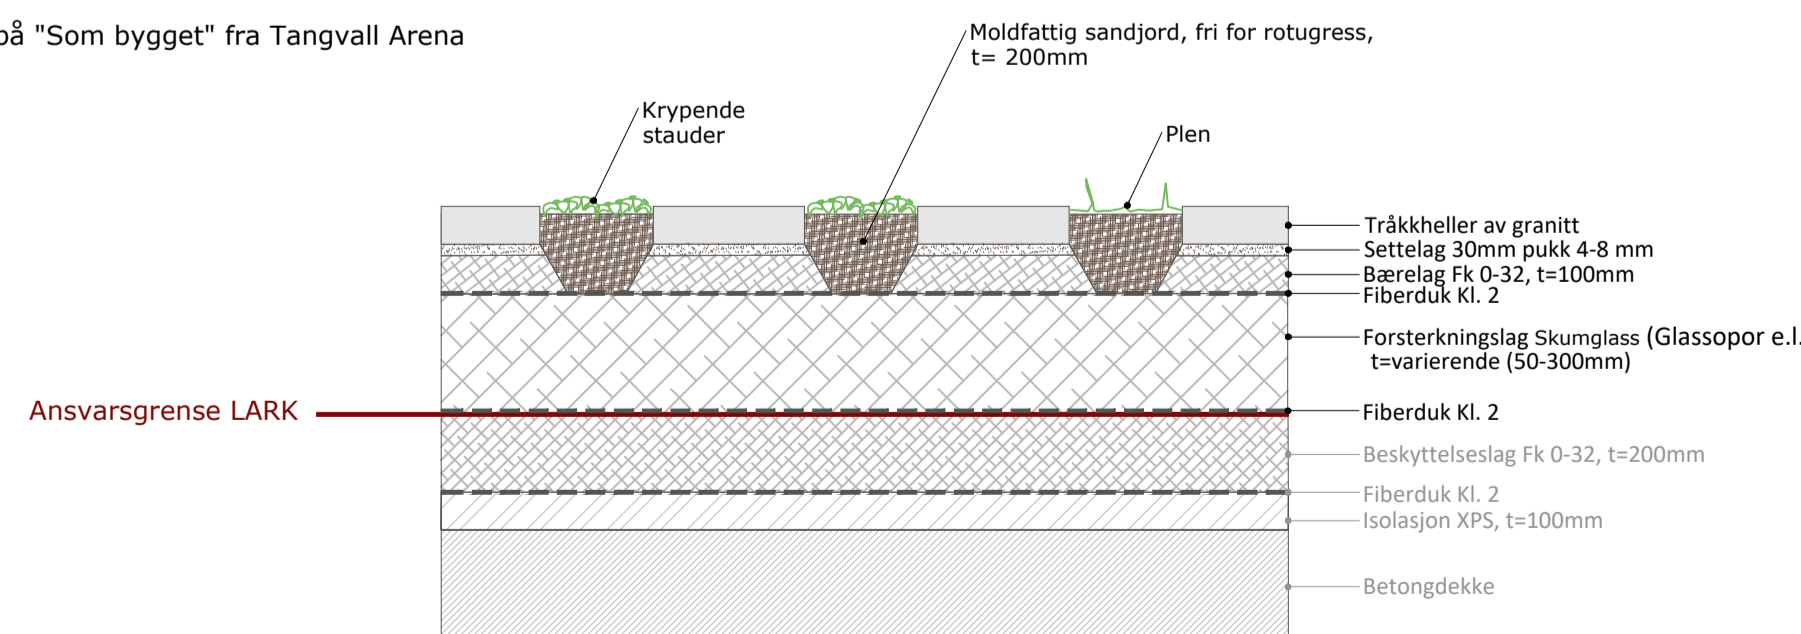

Henning Larsen

Rev.	Revisjonen gjelder	Utarb.	Kontr.	Godkjent	Rev.dato

BYGGERE : Kristiansand kommune
 LANDSKAPSARKITEKT : HENNING LARSEN, Kristiansand
 HOVEDENTREPRENØR :

OPPDRAGSGIVER: Kristiansand kommune
 FASE: Anbud

PROSJEKT: Tangvall Prinsipp for fundamentering
 Tegnet av: CEGN/ISTA
 Kontrollert av: ISTA
 Godkjent av: GMO
 Tegningsdato: 05.03.2024
 Prosjektnummer: 3784903
 Koordinatsystem: NTM7
 Høydesystem: NN2000
 Målestokk A1: 1:20
 Målestokk A3: 1:40

TEGNINGNUMMER: L-20-002
 REVISJON: