



Bruksareal (BRA): 148,7m²
 Bebygd areal (BYA): 235,0m²

Index	Dato	Beskrivelse	Sign	Kontr.


Index	Dato	Beskrivelse	Sign	Kontr.
Prosjekt: Dalsbygda barnehage			VEDL. E1	
Tiltakshaver: Os Kommune Os 2550 Os i Østerdalen				
 Arkitektene Berg og Østvang AS <small>Bruntpopen 13, 2550 OS i Ø., Tlf. 62 47 00 90 - firmapost@arkitektene.no</small>				
© Alle rettigheter tilhører utførende for prosjekteringen, kopiering eller bruk av disse tegningene er forbudt uten skriftlig samtykke.				
Tegning: 1. etasje			Filnavn: BygdaByggemelding.p n	
			Dato: 16.07.2009	
			Målestokk: 1:100	
			Tegningsnr.: 2023-01	

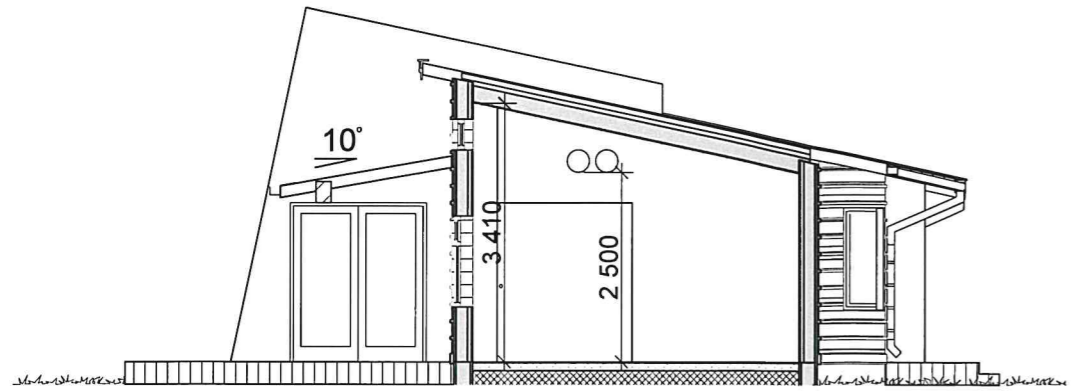


snitt A-A

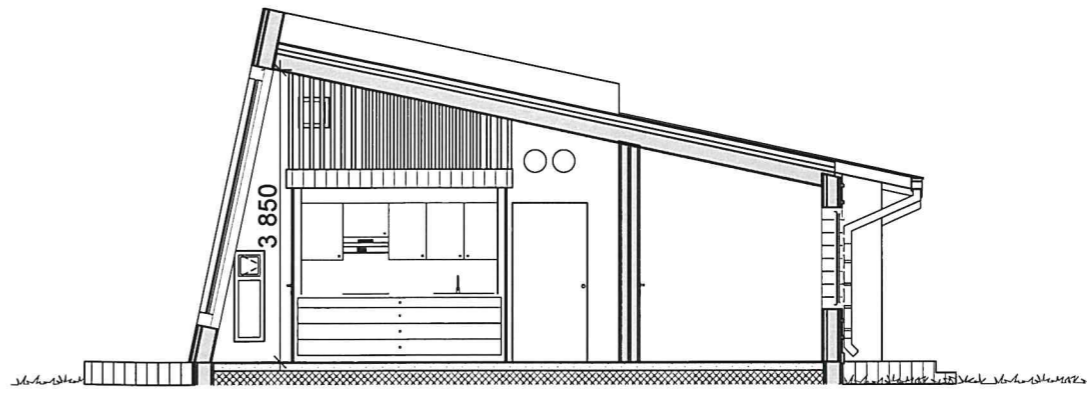


snitt B-B

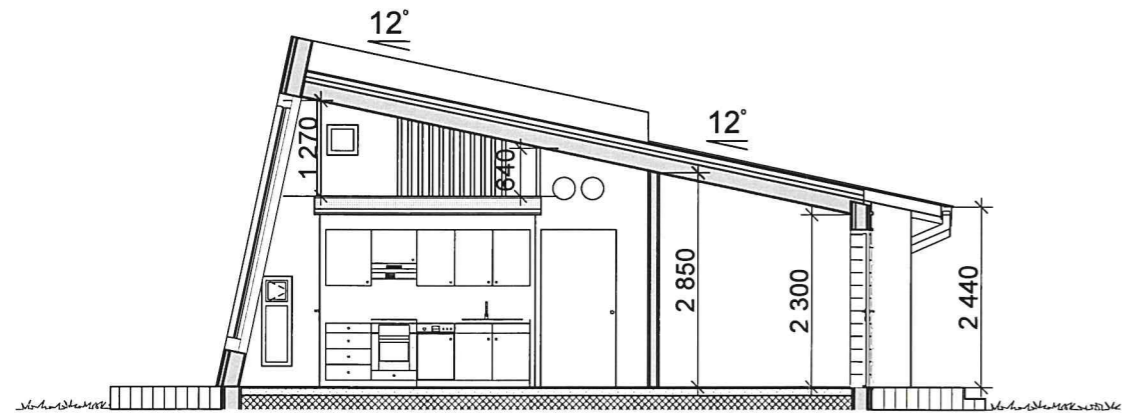


snitt C-C

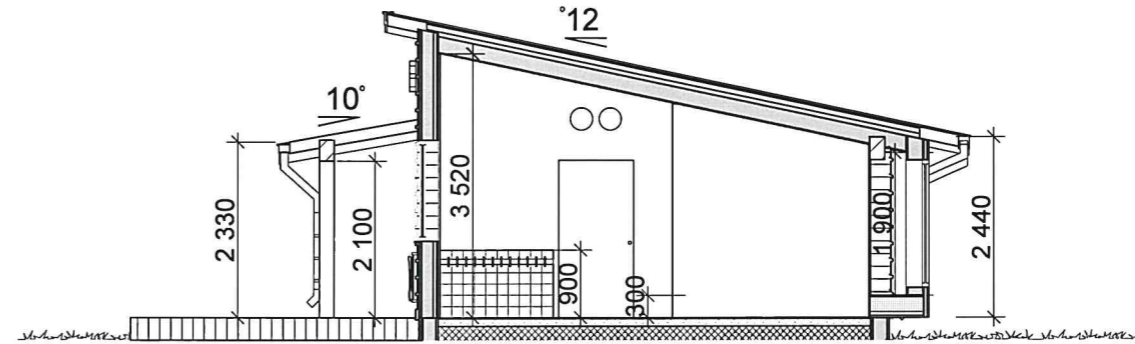

snitt D-D

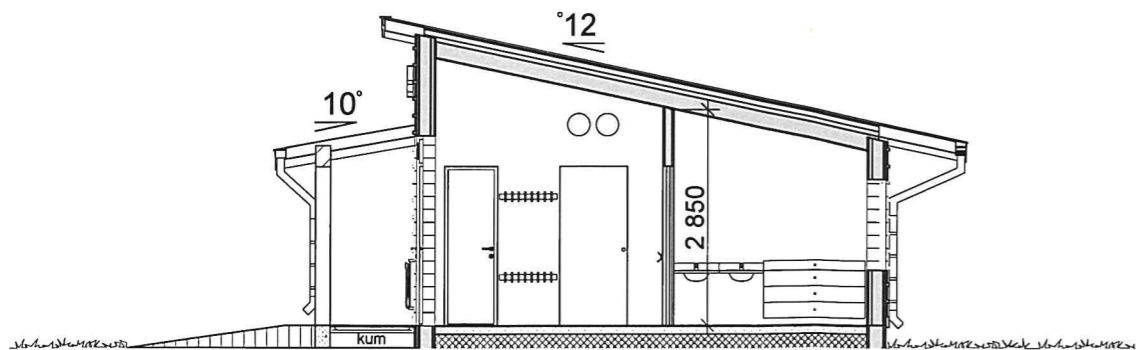


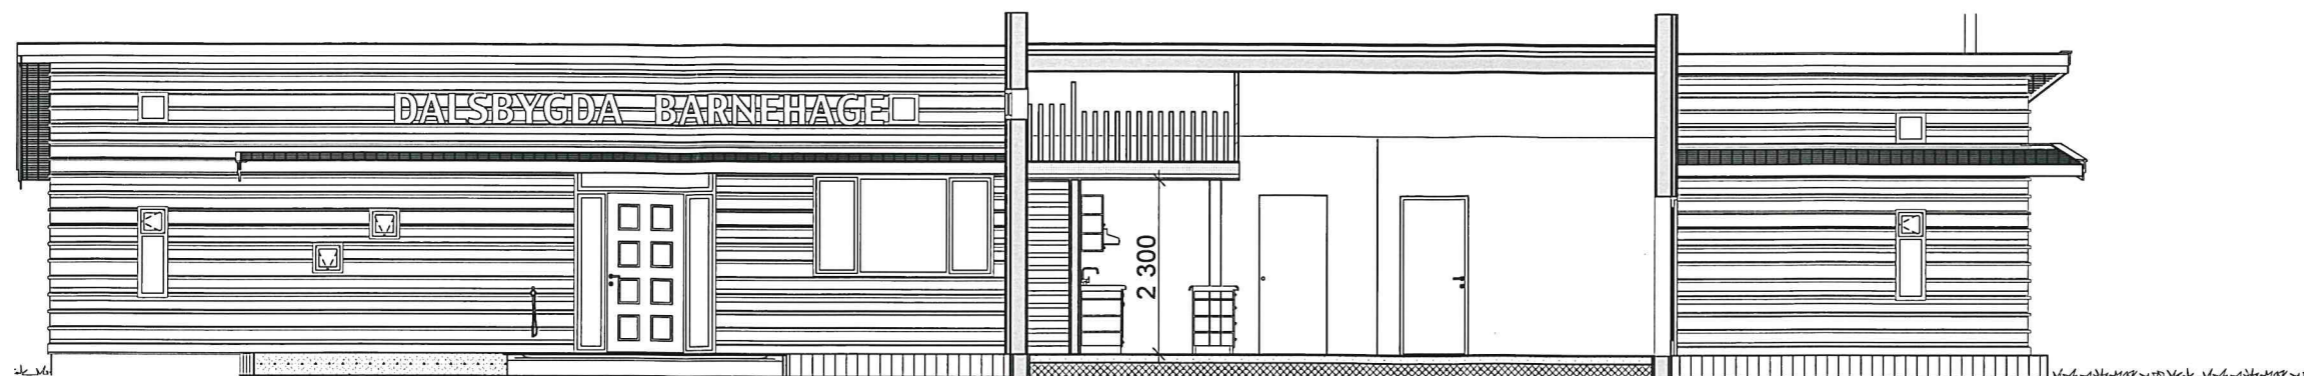
snitt E-E

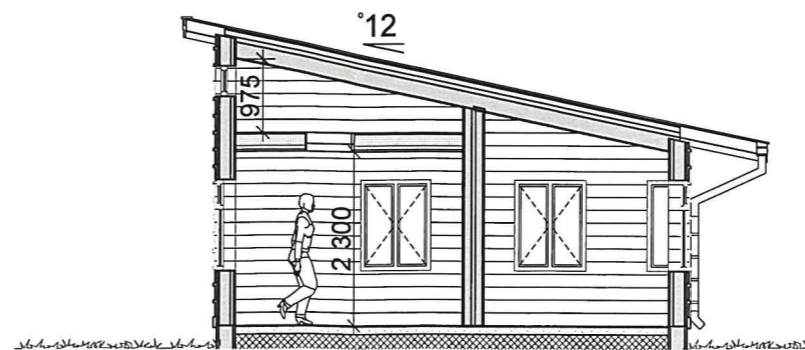


snitt F-F

Index	Dato	Beskrivelse	Sign	Kontr.


Prosjekt: Dalsbygda barnehage	VEDL. E2
Tiltakshaver: Os Kommune Os 2550 Os i Østerdalen	
 Arkitektene Berg og Østvang AS <small>Bruilippen 13, 2550 Os i Ø. - Tlf. 62 47 00 50 - kontakt@arkitektene.no</small>	
© Alle rettigheter tilhører utførende for prosjekteringen, kopiering eller bruk av disse tegningene er forbudt uten skriftlig samtykke	
Tegning: snitt A;B;C;D;E;F	VEDL. E2
	Filnavn: Bygda3.pln
	Dato: 16.07.2009
	Målestokk: 1:100
	Tegningsnr.: 2023-02



snitt 1-1

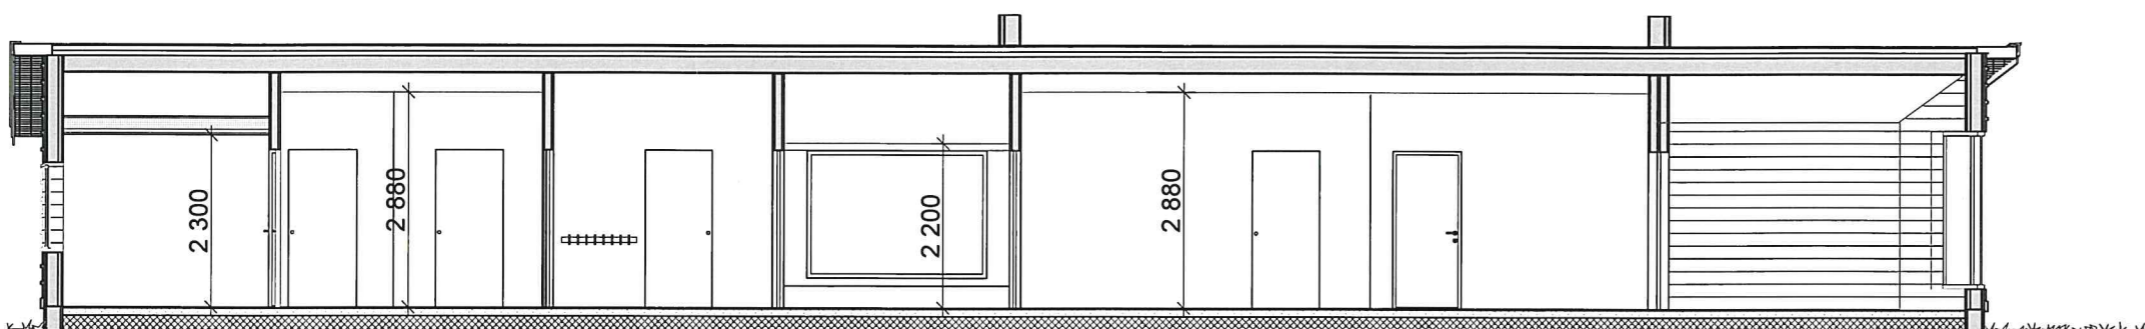


snitt 2-2

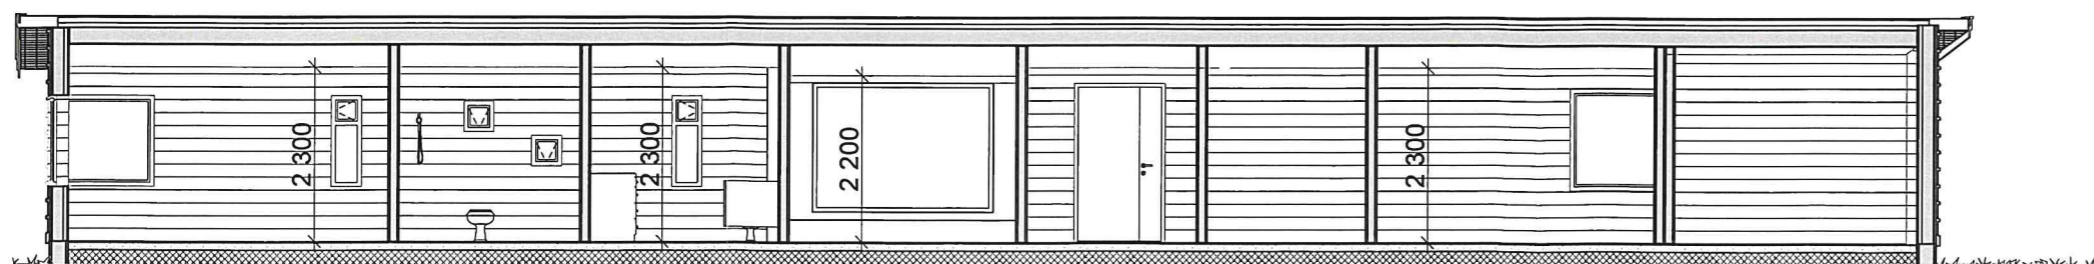


snitt 3-3

Index	Dato	Beskrivelse	Sign	Kontr.
Prosjekt:		Dalsbygda barnehage	VEDL. E3	
Tiltakshaver:		Os Kommune Os 2550 Os i Østerdalen		
Filnavn:		BygdaByggemelding.p n		
Dato:		16.07.2009	Målestokk: 1:100	
Tegning:		snitt 1;2;3	Tegningsnr.: 2023-03	

© Alle rettigheter tilhører utførende for prosjekteringen, kopiering eller bruk av disse tegningene er forbudt uten skriftlig samtykke

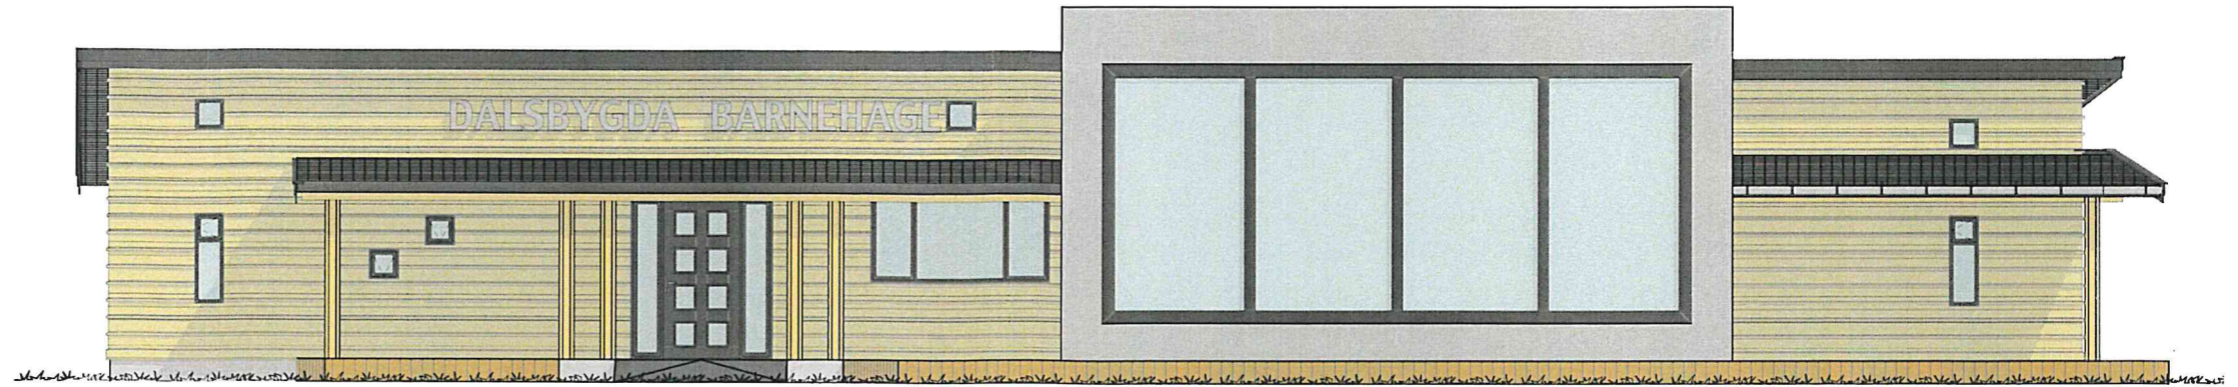


syd

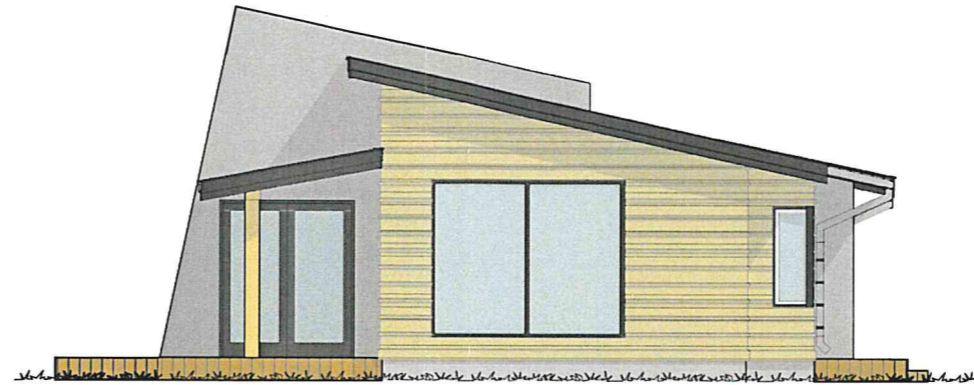

øst



nord

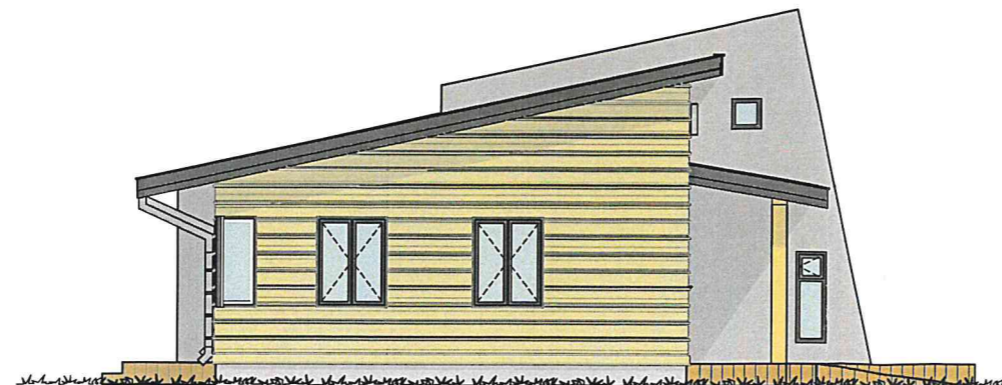

vest

Index	Dato	Beskrivelse	Sign	Kontr.
Prosjekt:		Dalsbygda barnehage	VEDL. E4	
Tiltakshaver:		Os Kommune Os 2550 Os i Østerdalen		
Filnavn:		BygdaByggemelding.p		
Dato:		16.07.2009	Målestokk: 1:100	
Tegning:		fasader	Tegningsnr.: 2023-04	



**Arkitektene
Berg og Østvang AS**

© Alle rettigheter tilhører utførende for prosjekteringen, kopiering eller bruk av disse tegningene er forbudt uten skriftlig samtykke