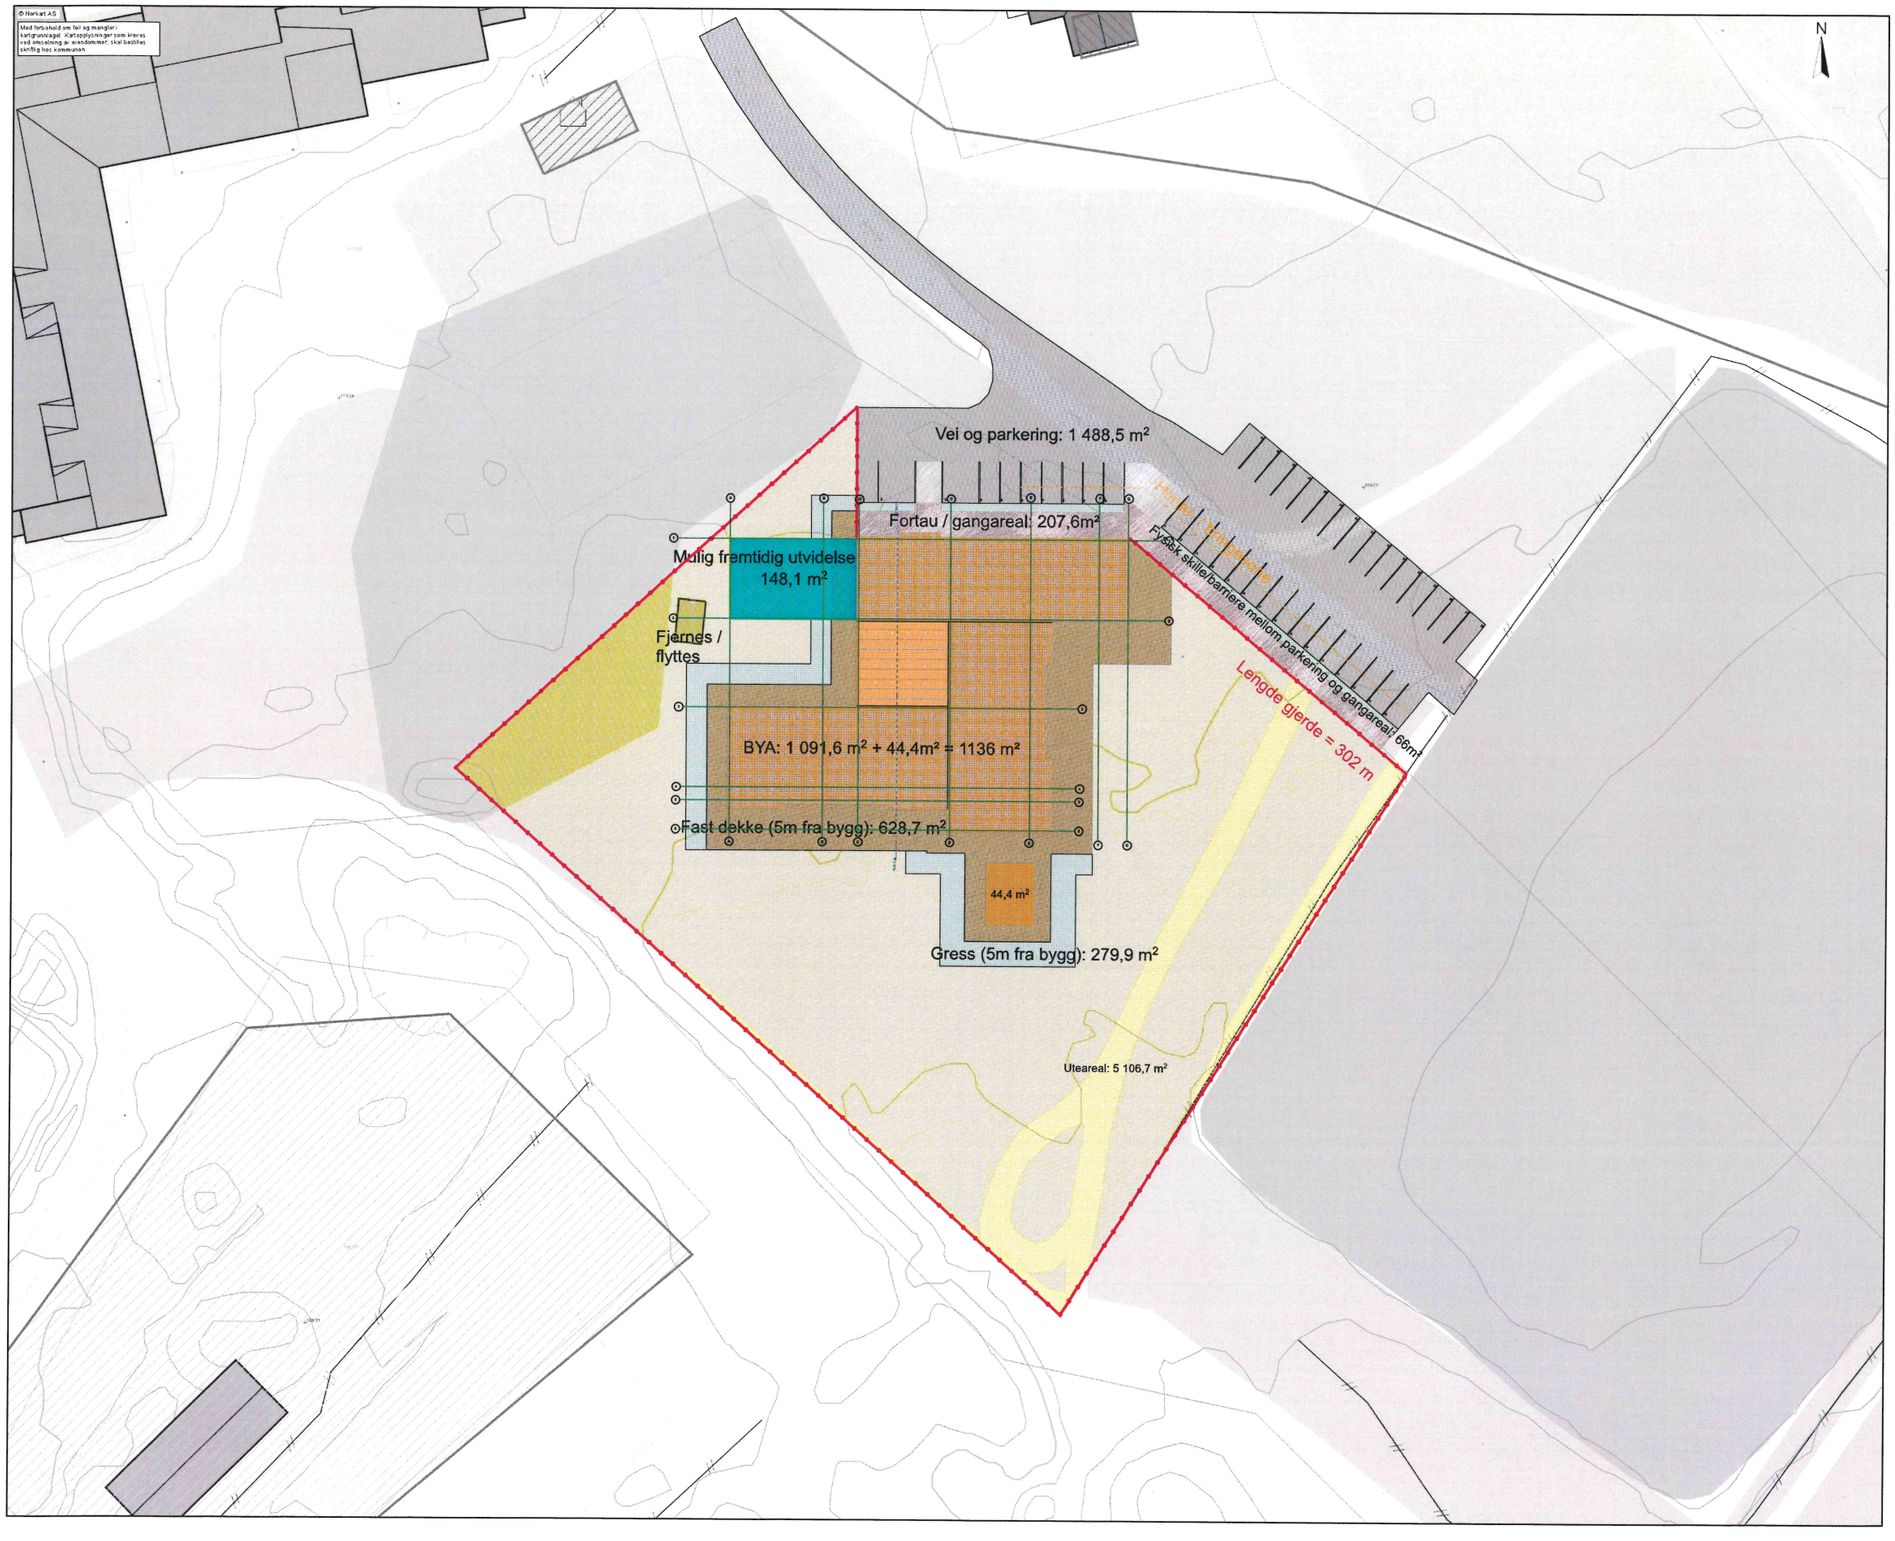

BIM-verktøy ArchiCAD 18 NOR Filplassering: /Volumes/SERVER_NY/2618 - Konkuransegrunnlag ny barnehage på Sundmoen - Os/2618-Tegninger_ark/2618-Forprosjekt/2618- Anbudsunderlag.pln

Tegningsnr.: A20-04
Revisjon nr.:
Type tegning: Situasjonsplan

Rev	Nr	Beskrivelse	Dato	Sign	Kontr	Godkj

Lokalisering:

N

Prosjekteringsgruppen:

●	ARK :	Arkitektene Berg og Østvang AS	Kr. Sunnivas gate 1, 2000 Lillestrøm, firmapost@arkitektene.no
○	RIB :	Rådg. ing. Bygg	RIBveien18 0000 RIBbyen Tlf: 000 00 000 rib@ribfirma.no
○	RIE :	Rådg. ing. Elektro	RIEveien18 0000 RIEbyen Tlf: 000 00 000 rie@riefirma.no
○	RIV :	Rådg. ing. VVS	RIVveien18 0000 RIVbyen Tlf: 000 00 000 riv@rivfirma.no

Fase: Arbeidstegning

Arkitektene Berg og Østvang AS
Brutippen 13, 2550 OS i Ø. - Tlf. 62 47 00 50 - firmapost@arkitektene.no

Tiltakshaver: Os entreprenør

Prosjekt: **Ny barnehage på Sundmoen - Os**
Sundmoen
2550 Os

Godkjent
Kontroll prosjekt.
Sign. RBH | Kontroll BWB
Filnavn 2618- Anbudsunderlag.pln
Dato 17.04.15
Målestokk 1:500 /A2
Kontroll utførende
Sign. | Kontroll
Gnr./Bnr.: #
Prosjektnr.: 2618
Tegningsnr.: A20-04
Rev.nr.
Type tegning: Situasjonsplan