


RØMNINGSPLAN

Nordlandet barneskole

2.etg.

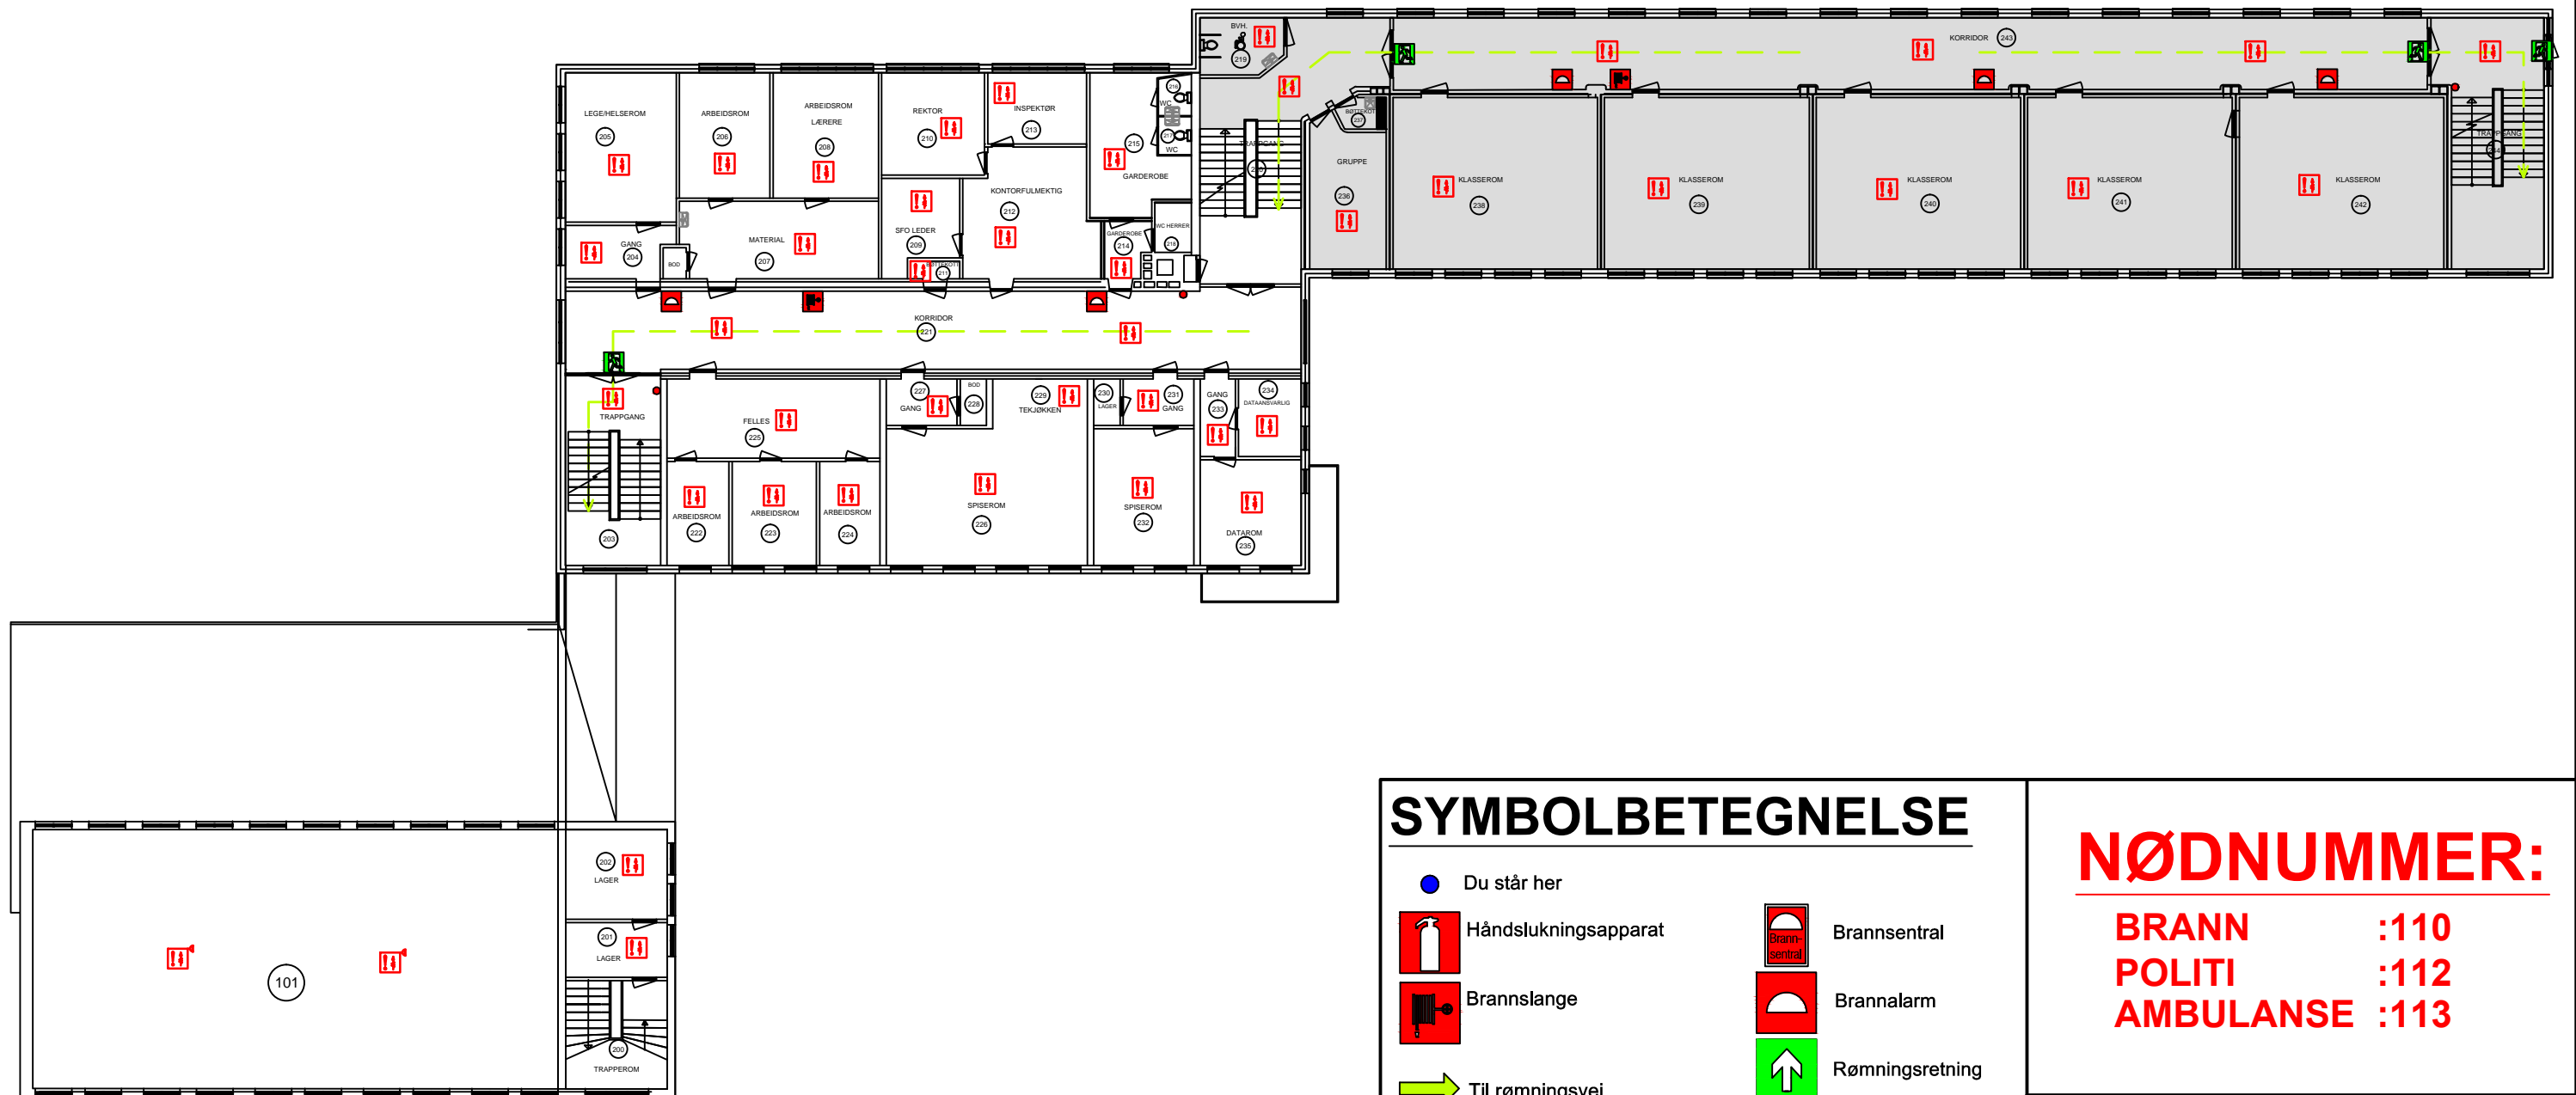

SYMBOLBETEGNELSE

- Du står her
- Håndslukningsapparat
- Brannslange
- Til rømningsvei
- Brannknapp
- Optisk røykdetektor
- Optisk røykdetektor med melder
- Brannsentral
- Brannalarm
- Rømningsretning
- Nødutgang

NØDNUMMER:

BRANN :110
POLITI :112
AMBULANSE :113

A	Oppdatering av vegger og dører	AKS
NR:	REV. GJELDER:	SIGN:
120701 - NORDLANDET BARNESKOLE		REVISJON:
RØMNINGSPLAN 1.ETG.		SIGN: MJE
EIENDOMSDRIFT, PB 178, 6501 KR.SUND TLF: 71574000		TEGN. NR.: R-P2
e-post: Marina.Jensen@kristiansund.kommune.no		06/11/2017